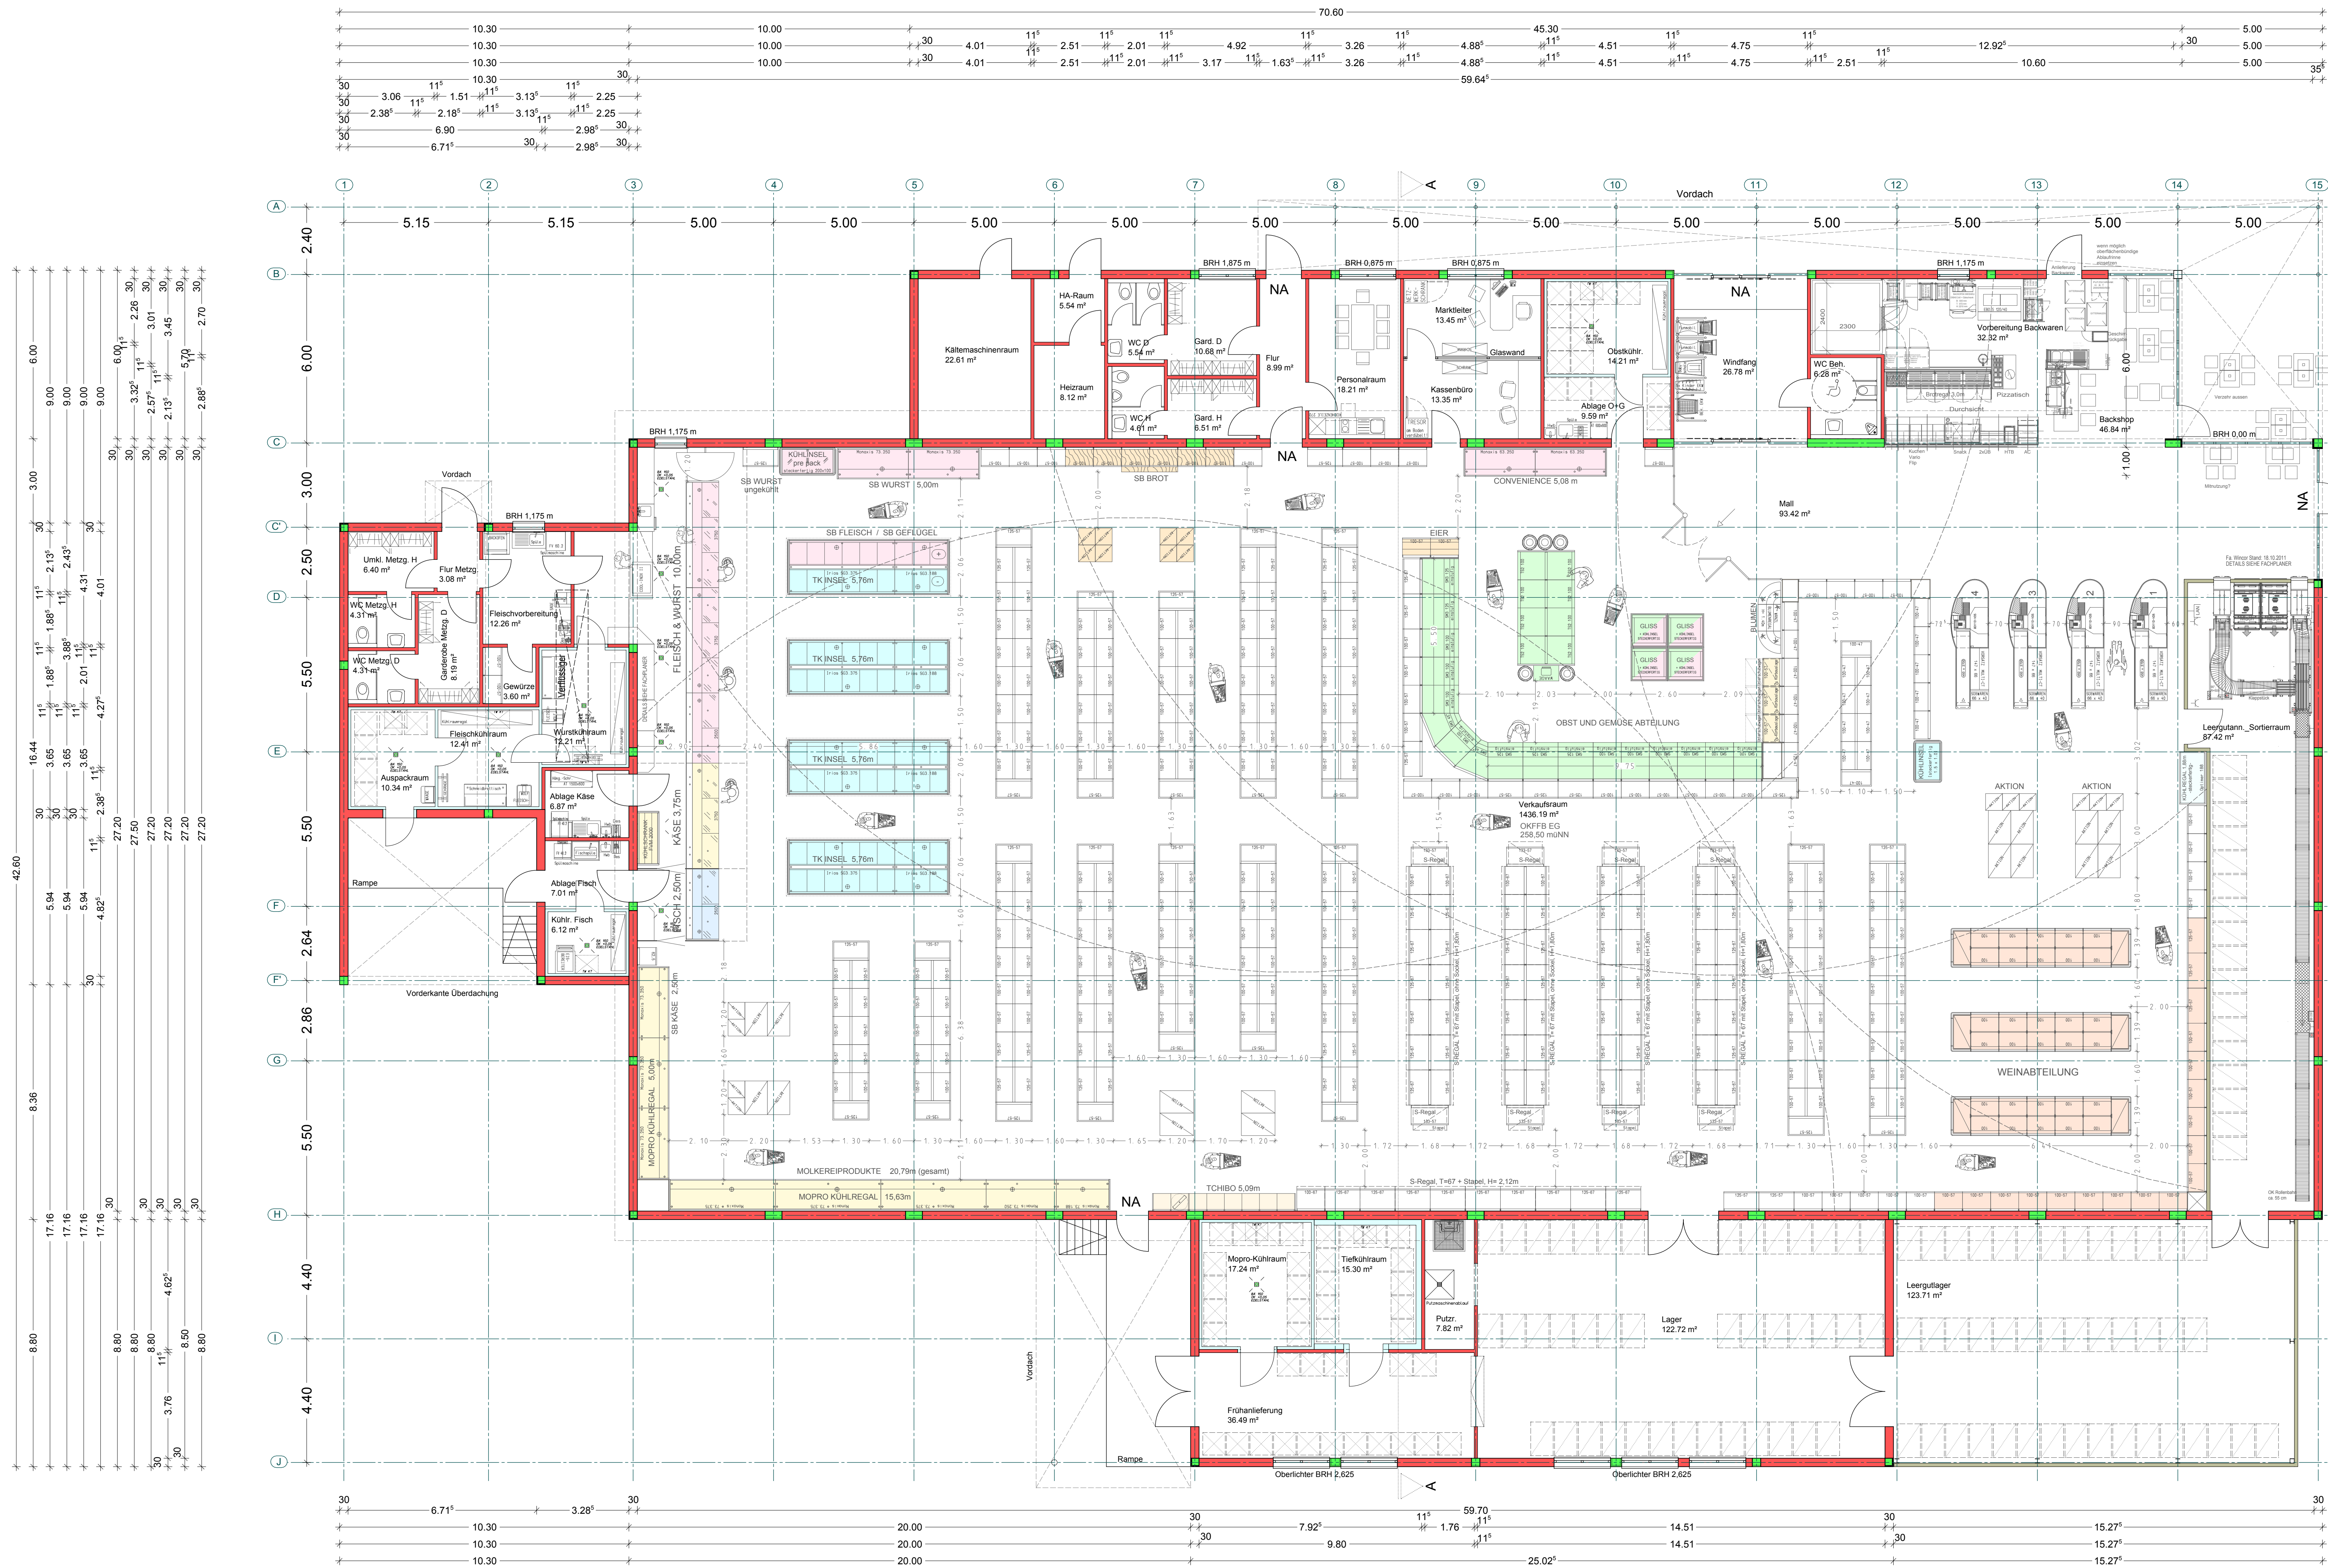


Vorhaben- und Erschließungsplan 'EDEKA-Markt'

Grundriss EG p 064

Maßstab: 1/100 a 10069 plot 77

der Architekt der Bauherr

Ort / Datum: Oberkirch, 09.11.2010 / su

Baugrundstück: 77709 Wolfach Hausacherstraße Flurstücknummer 837/2 u.u. geändert: 10.04.2012 / im

Baumaßnahme: Neubau eines Lebensmittelmarktes mit Außenanlage

Bauherr: Stern Grundstücksgesellschaft mbH Edekastraße 1 77656 Offenburg



Raiffeisenstrasse 9 | 77704 Oberkirch | www.architektur-buero.de

Telefon: 07802 - 7044 - 0 Fax: 07802 - 7044 - 400