


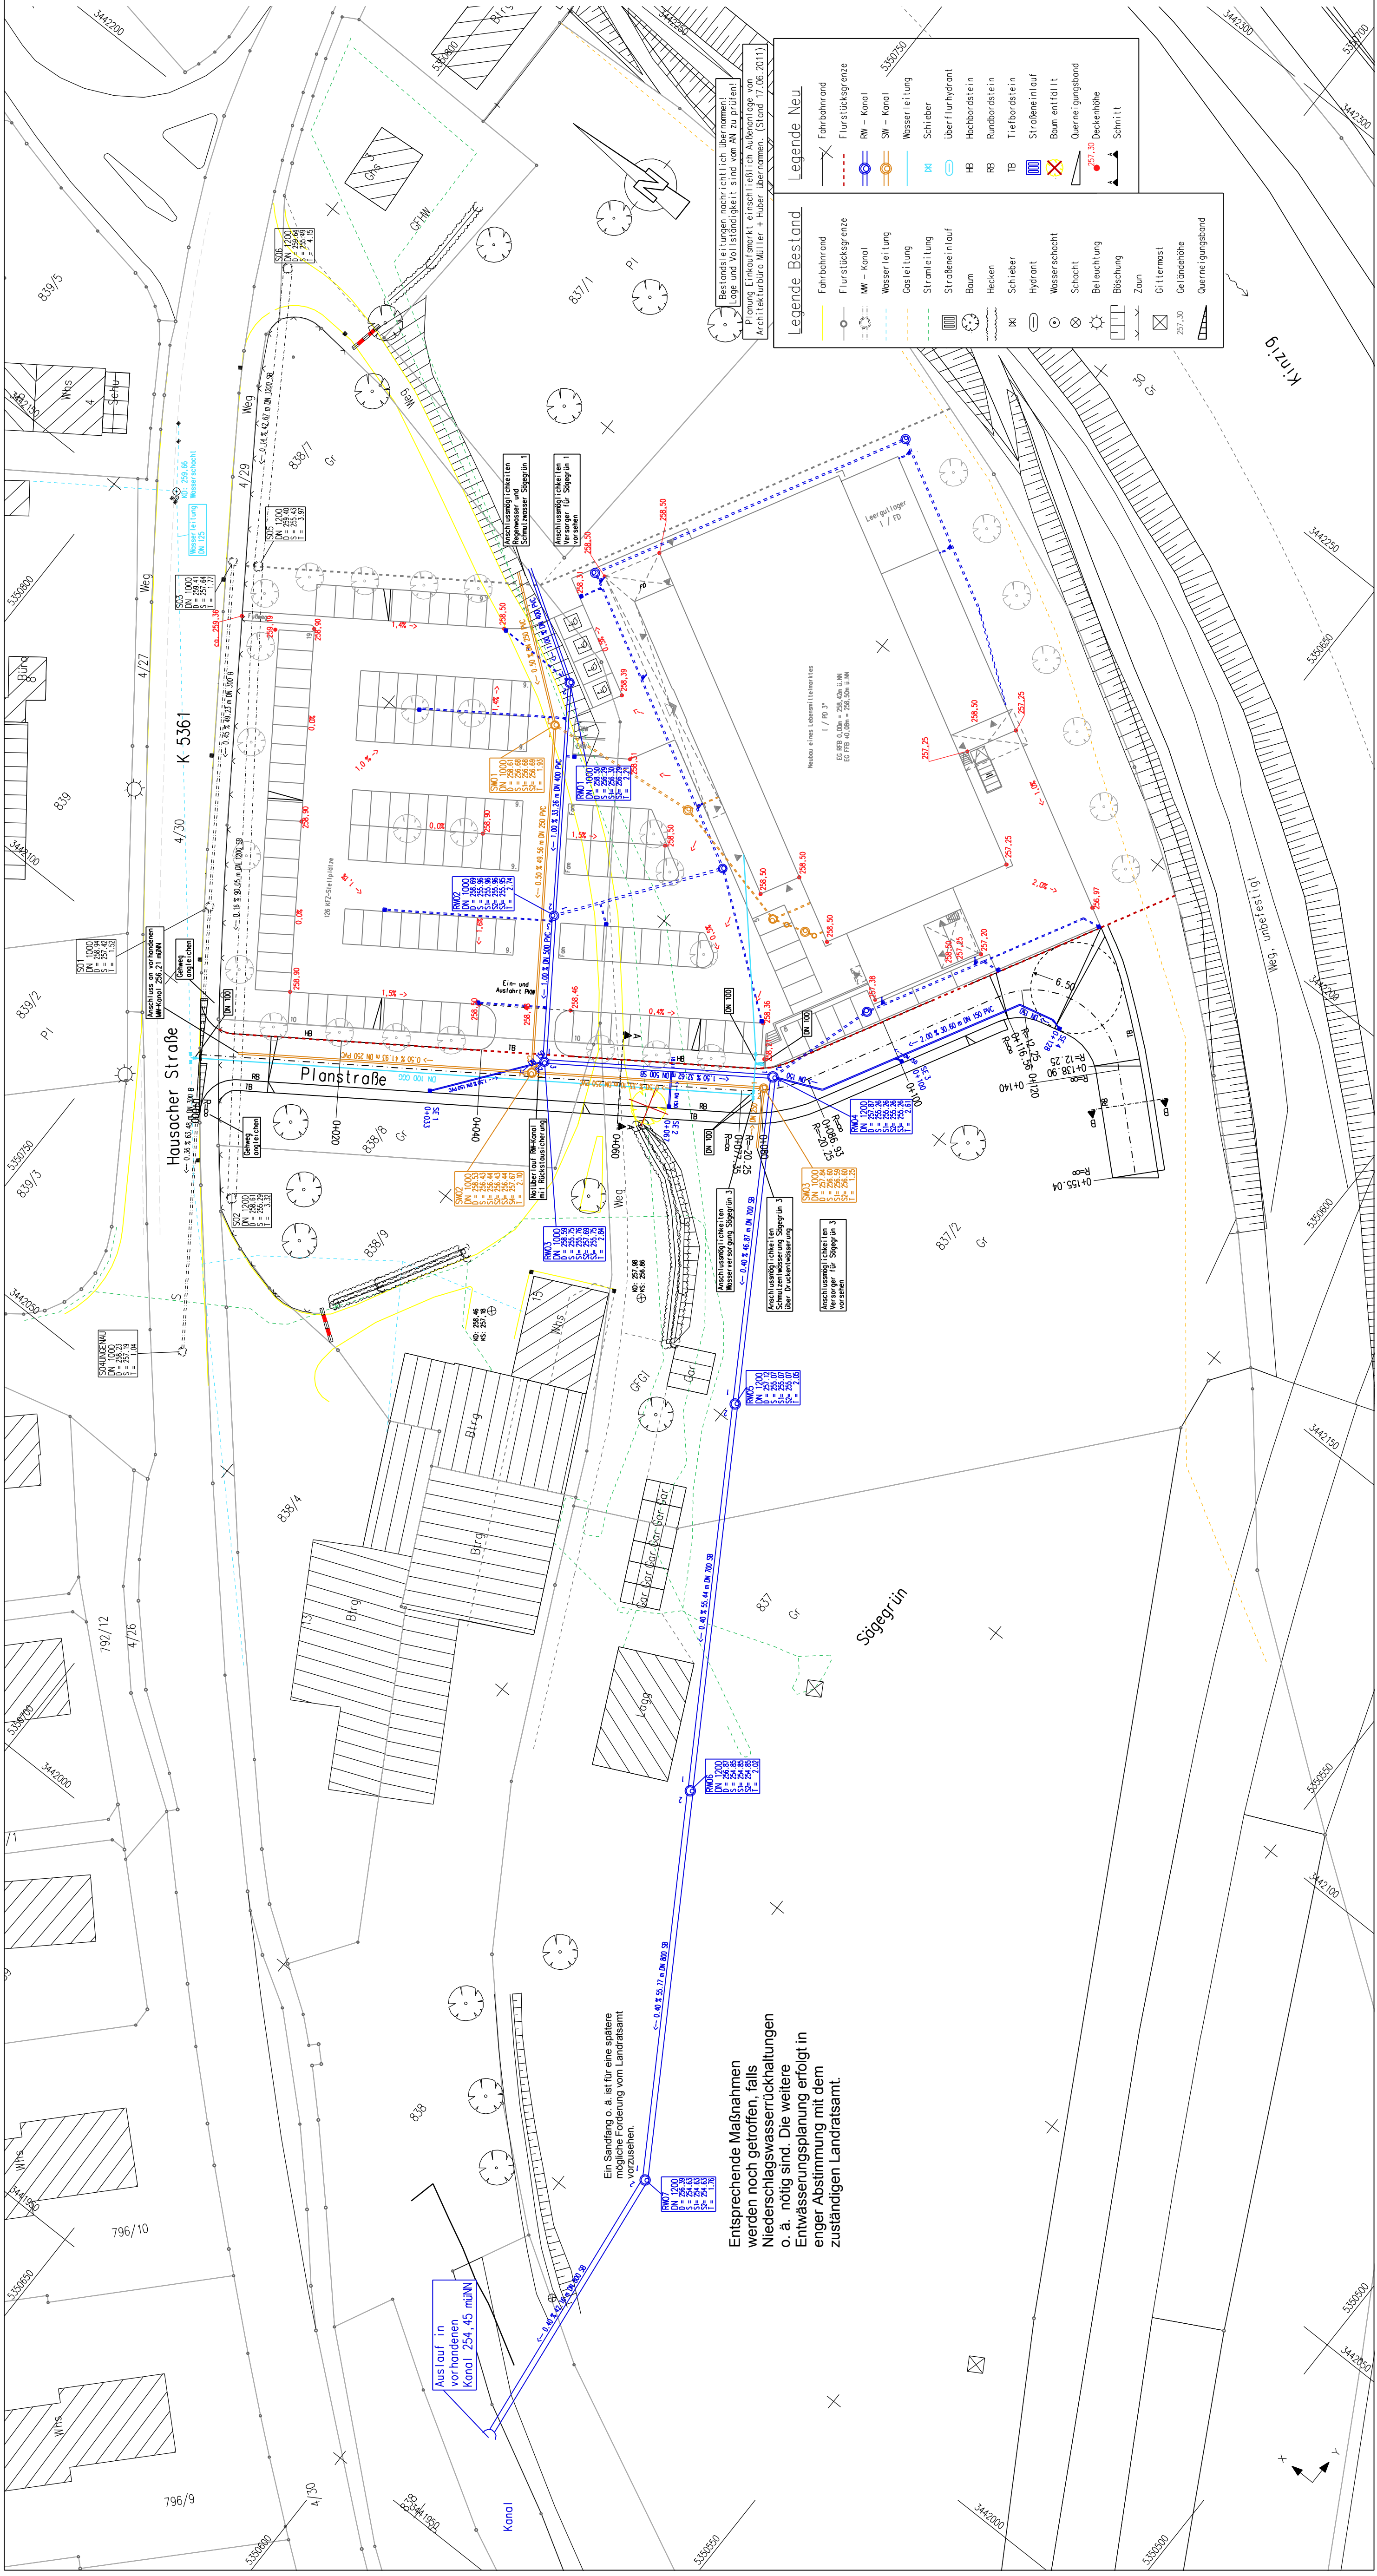

Entsprechende Maßnahmen werden noch getroffen, falls Niederschlagswasserrückhaltungen o. ä. nötig sind. Die weitere Entwässerungsplanung erfolgt in enger Abstimmung mit dem zuständigen Landratsamt.

Austausch in vorhandenen Kanal 254-45 m³/N

Ein Sandfang o. ä. ist für eine spätere Vorabschleifung vom Landratsamt vorzusehen.

Legende Best.

- Fahrbahnrand
- Flurstücksgr.
- MW - Kanal
- Wasserleitung
- Gasleitung
- Stromleitung
- Stromkabel
- Baum
- Hecken
- Schleier
- Hydrant
- Wasserschacht
- Schacht
- Beleuchtung
- Böschung
- Zaun
- Gittermast
- Geländehöhe
- Querschnitt

Legende Neu

- Fahrbahnrand
- Flurstücksgr.
- MW - Kanal
- Wasserleitung
- Gasleitung
- Stromleitung
- Stromkabel
- Baum
- Hecken
- Schleier
- Hydrant
- Wasserschacht
- Schacht
- Beleuchtung
- Böschung
- Zaun
- Gittermast
- Geländehöhe
- Querschnitt

Bestandsleitungen nachrichtlich übernehmen!
Planung Einkaufsmarkt einschließlich Außenanlage von
Architekturbüro Müller + Huber übernehmen. (Stand 17.06.2011)



KAPPIS
Ingenieur GmbH

Europastr. 3
77933 Lahr
Fon: 07821 / 92374-0
Fax: 07821 / 92374-29
mail@kappis.de
www.kappis.de

B E R A T E N - P L A N E N - V E R M E S S E N

ÄNDERUNGSVERZEICHNIS	
INDEX	DATUM
09	20.01.2012
08	17.01.2012
2. Änderung Wasserleitung, Detailabgrenzungen	
Änderung der Wasserleitung	



Stern Grundstücksgesellschaft mbH Edekastraße 1 77656 Offenburg		Anlage: 3 Blatt Nr.: 2
Erschließung EDEKA Lebensmittelmarkt, 77709 Wolfach, Hausacher Straße		Maßstab 1:500
Ausführungsplanung: Lageplan Ver- und Entsorgung		Datum 28.03.2012 gezeichnet 28.03.2012 geprüft 28.03.2012 Projekt 2011-027 Dateiname 2011-027_09_lage_Kanal
		Zeichen John Klausmann John John
		H400 mm B400 mm STRATIS V12.3