


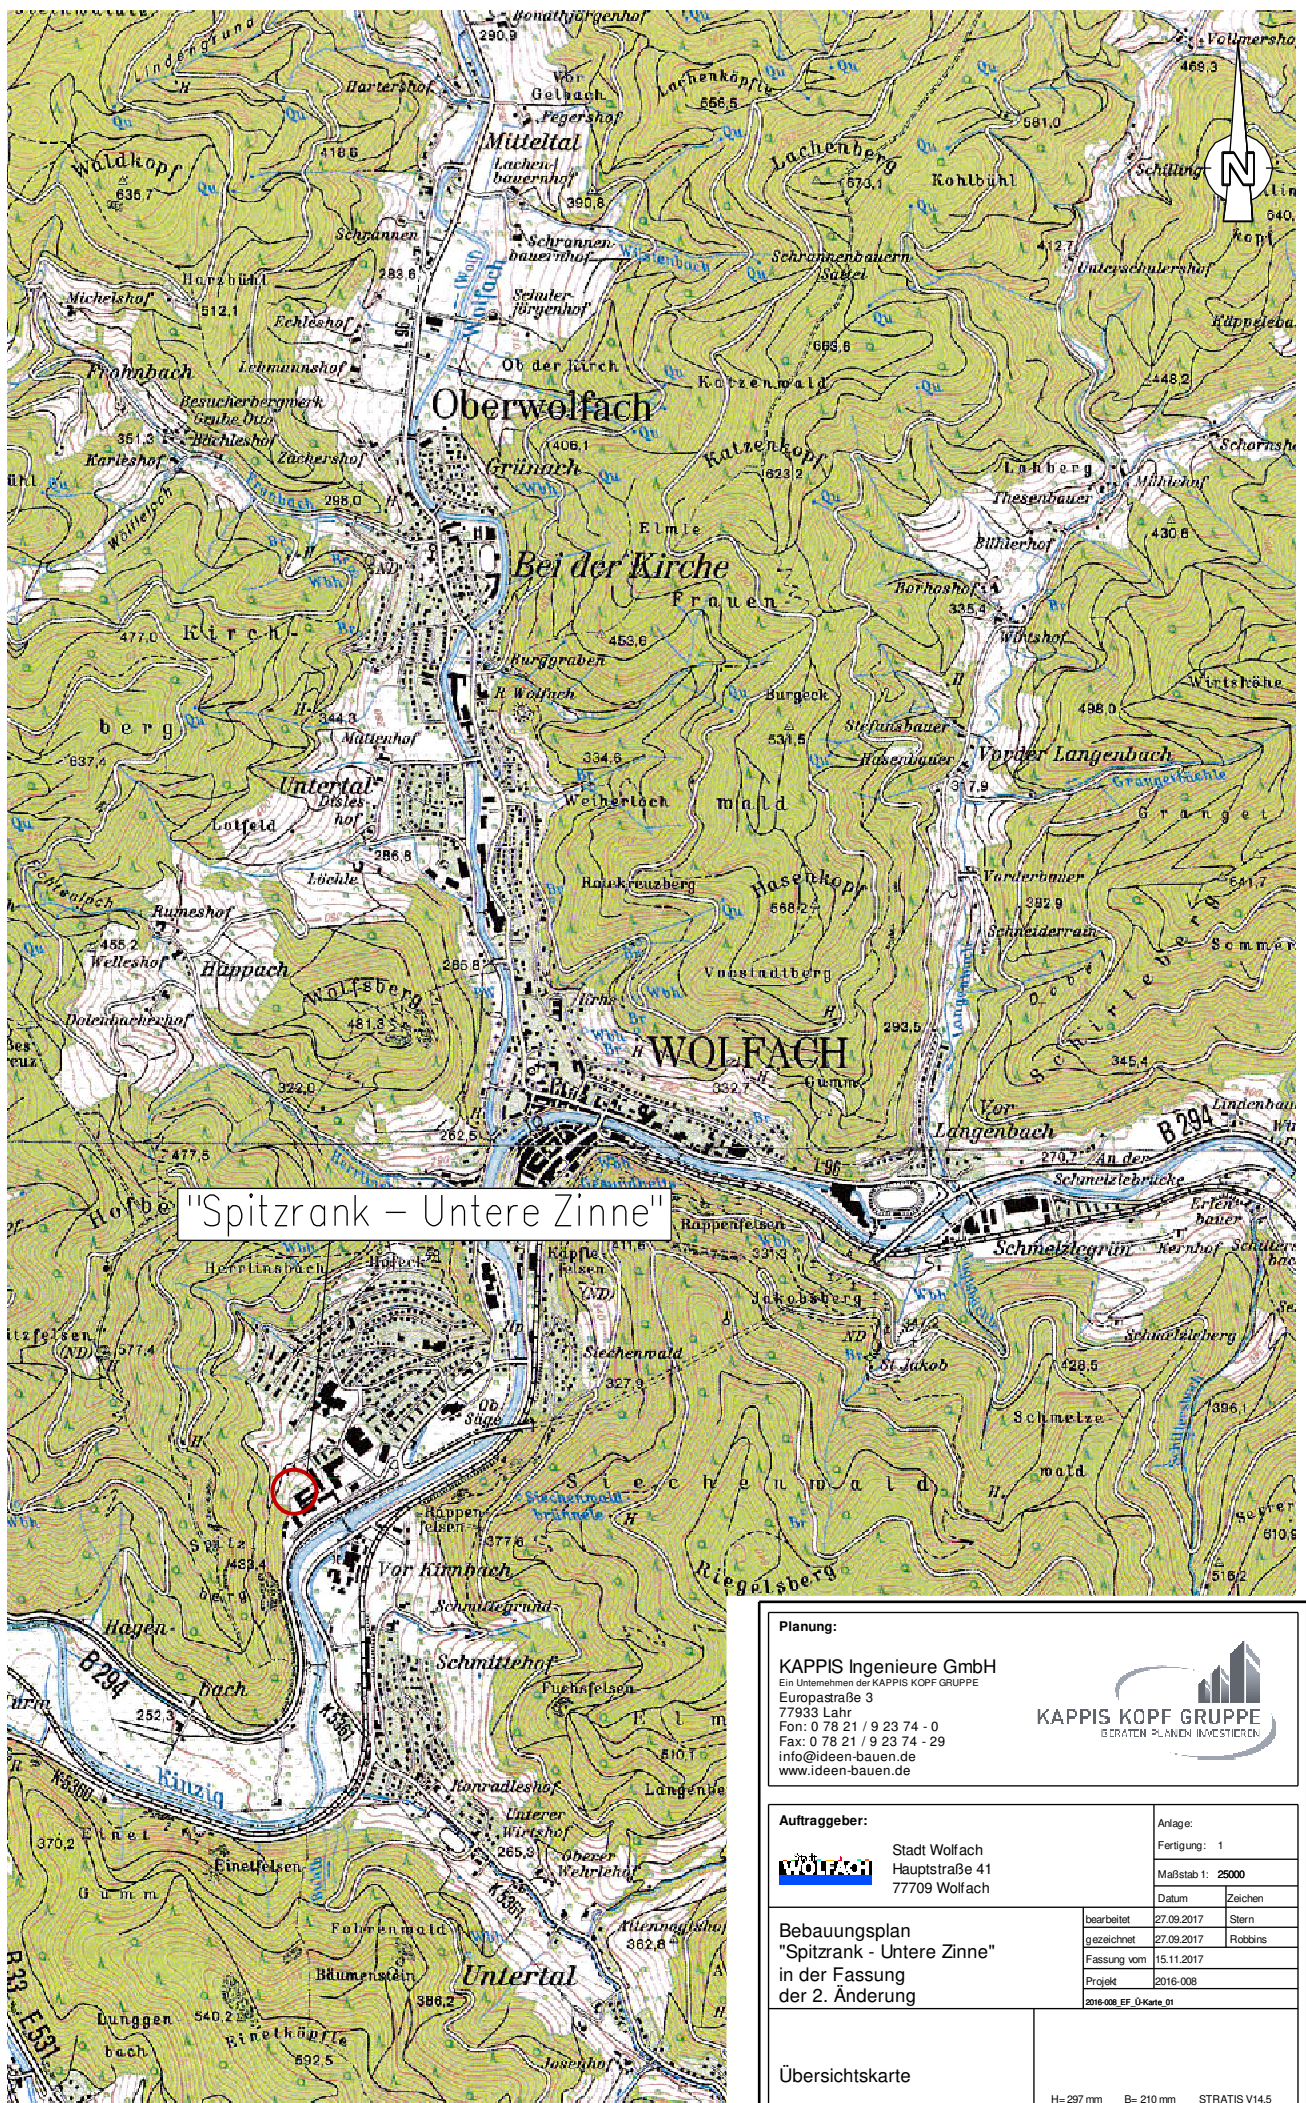

"Spitzrank – Untere Zinne"

#### Planung:

KAPPIS Ingenieure GmbH

Ein Unternehmen der KAPPIS KOPF GRUPPE

Europastrasse 3

77933 Lahr

Fon: 0 78 21 / 9 23 74 - 0

Fax: 0 78 21 / 9 23 74 - 29

info@ideen-bauen.de

www.ideen-bauen.de



#### Auftraggeber:

Stadt Wolfach  
Hauptstraße 41  
77709 Wolfach

Anlage:  
Fertigung: 1

Maßstab 1: 25000

Datum: 27.09.2017

Zeichen: Stern

Bebauungsplan  
"Spitzrank – Untere Zinne"  
in der Fassung  
der 2. Änderung

bearbeitet: 27.09.2017

gezeichnet: 27.09.2017

Fassung vom: 15.11.2017

Projekt: 2016-008

2016-008\_EF\_ÜKarte\_01

Übersichtskarte

H=297 mm B=210 mm STRATIS V14.5