




Schnitt 8

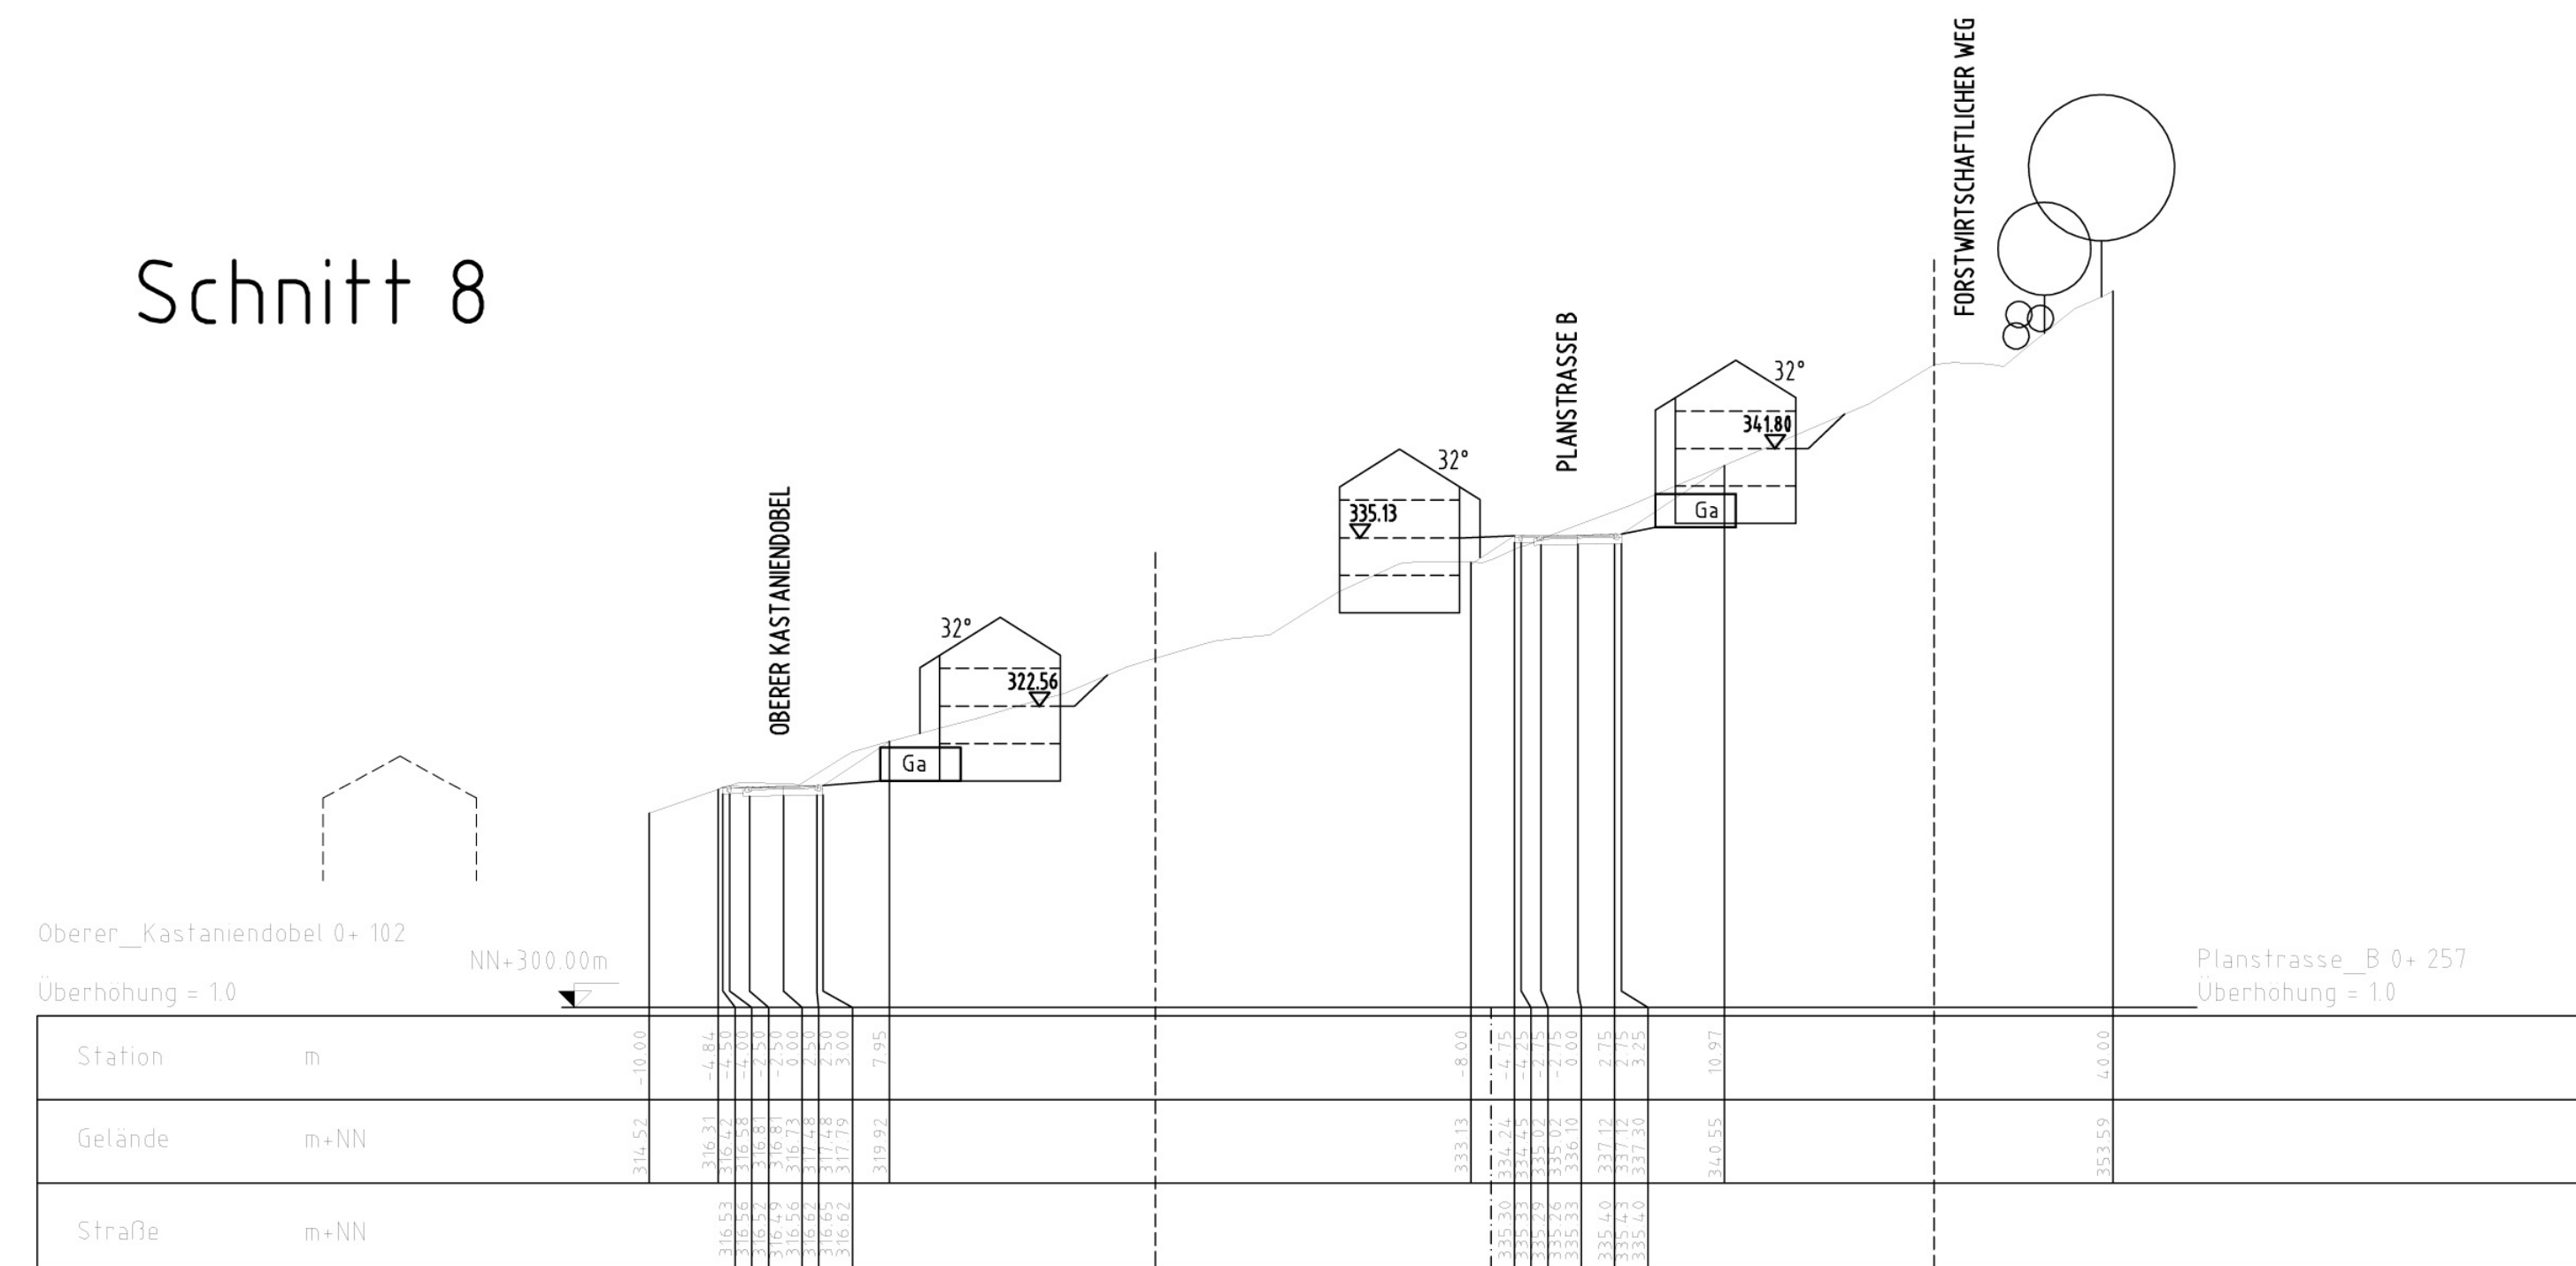


Schnitt 10

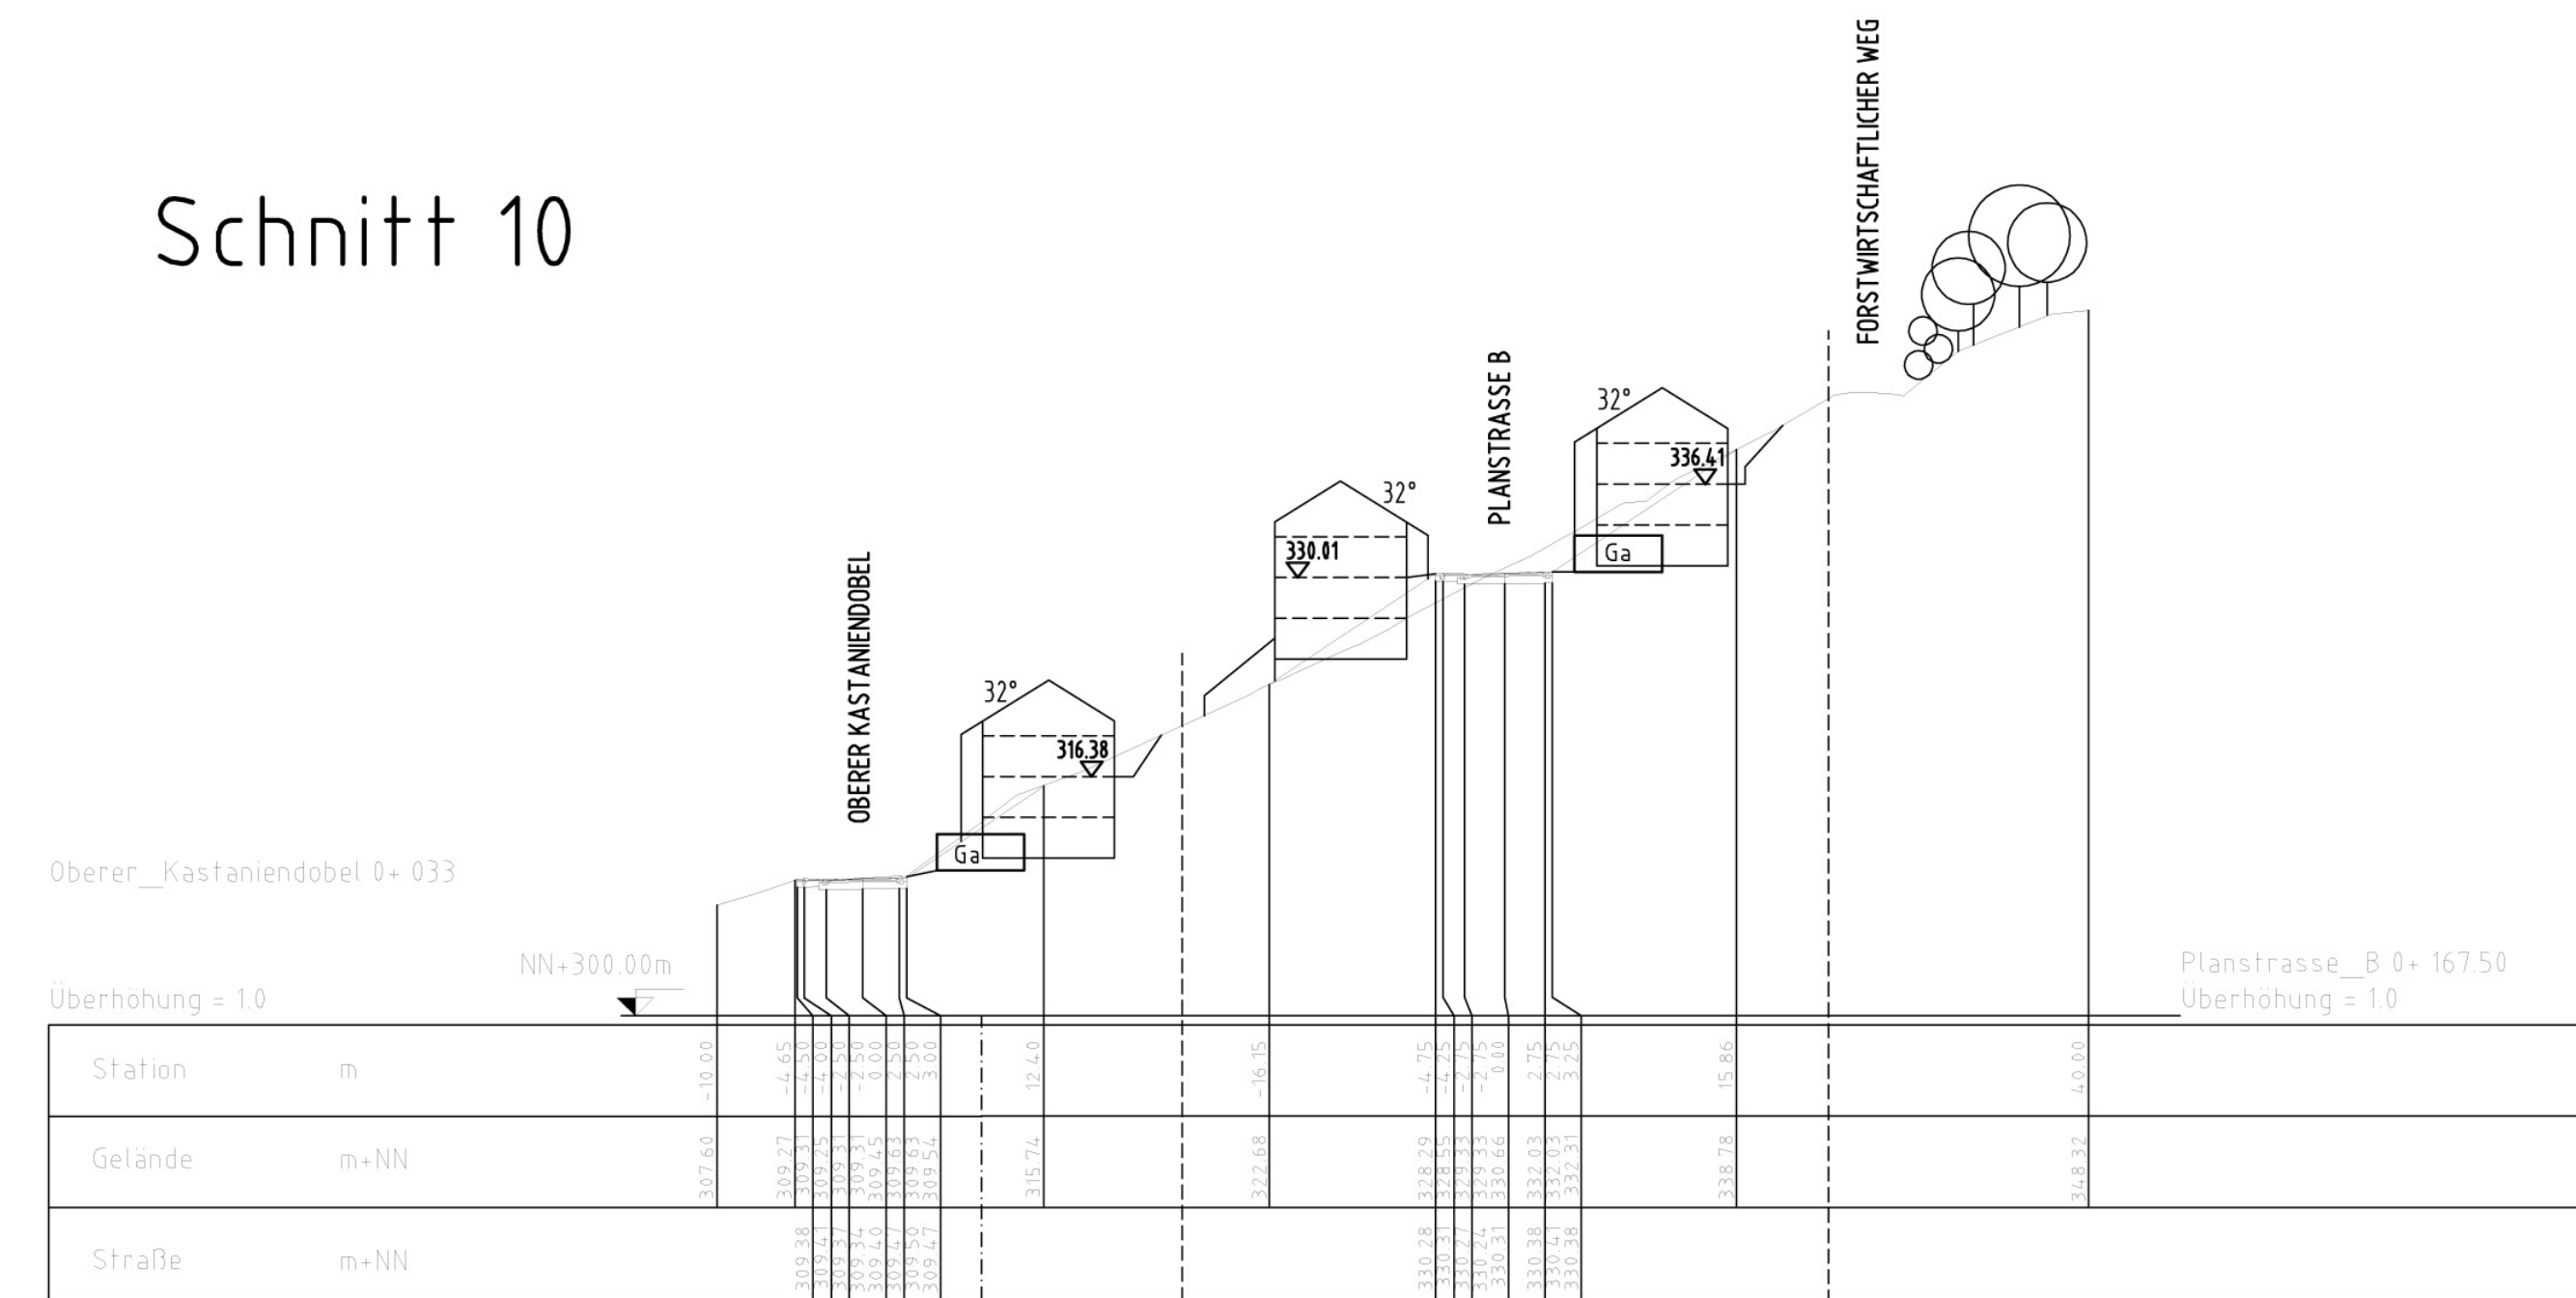


Schnitt 12

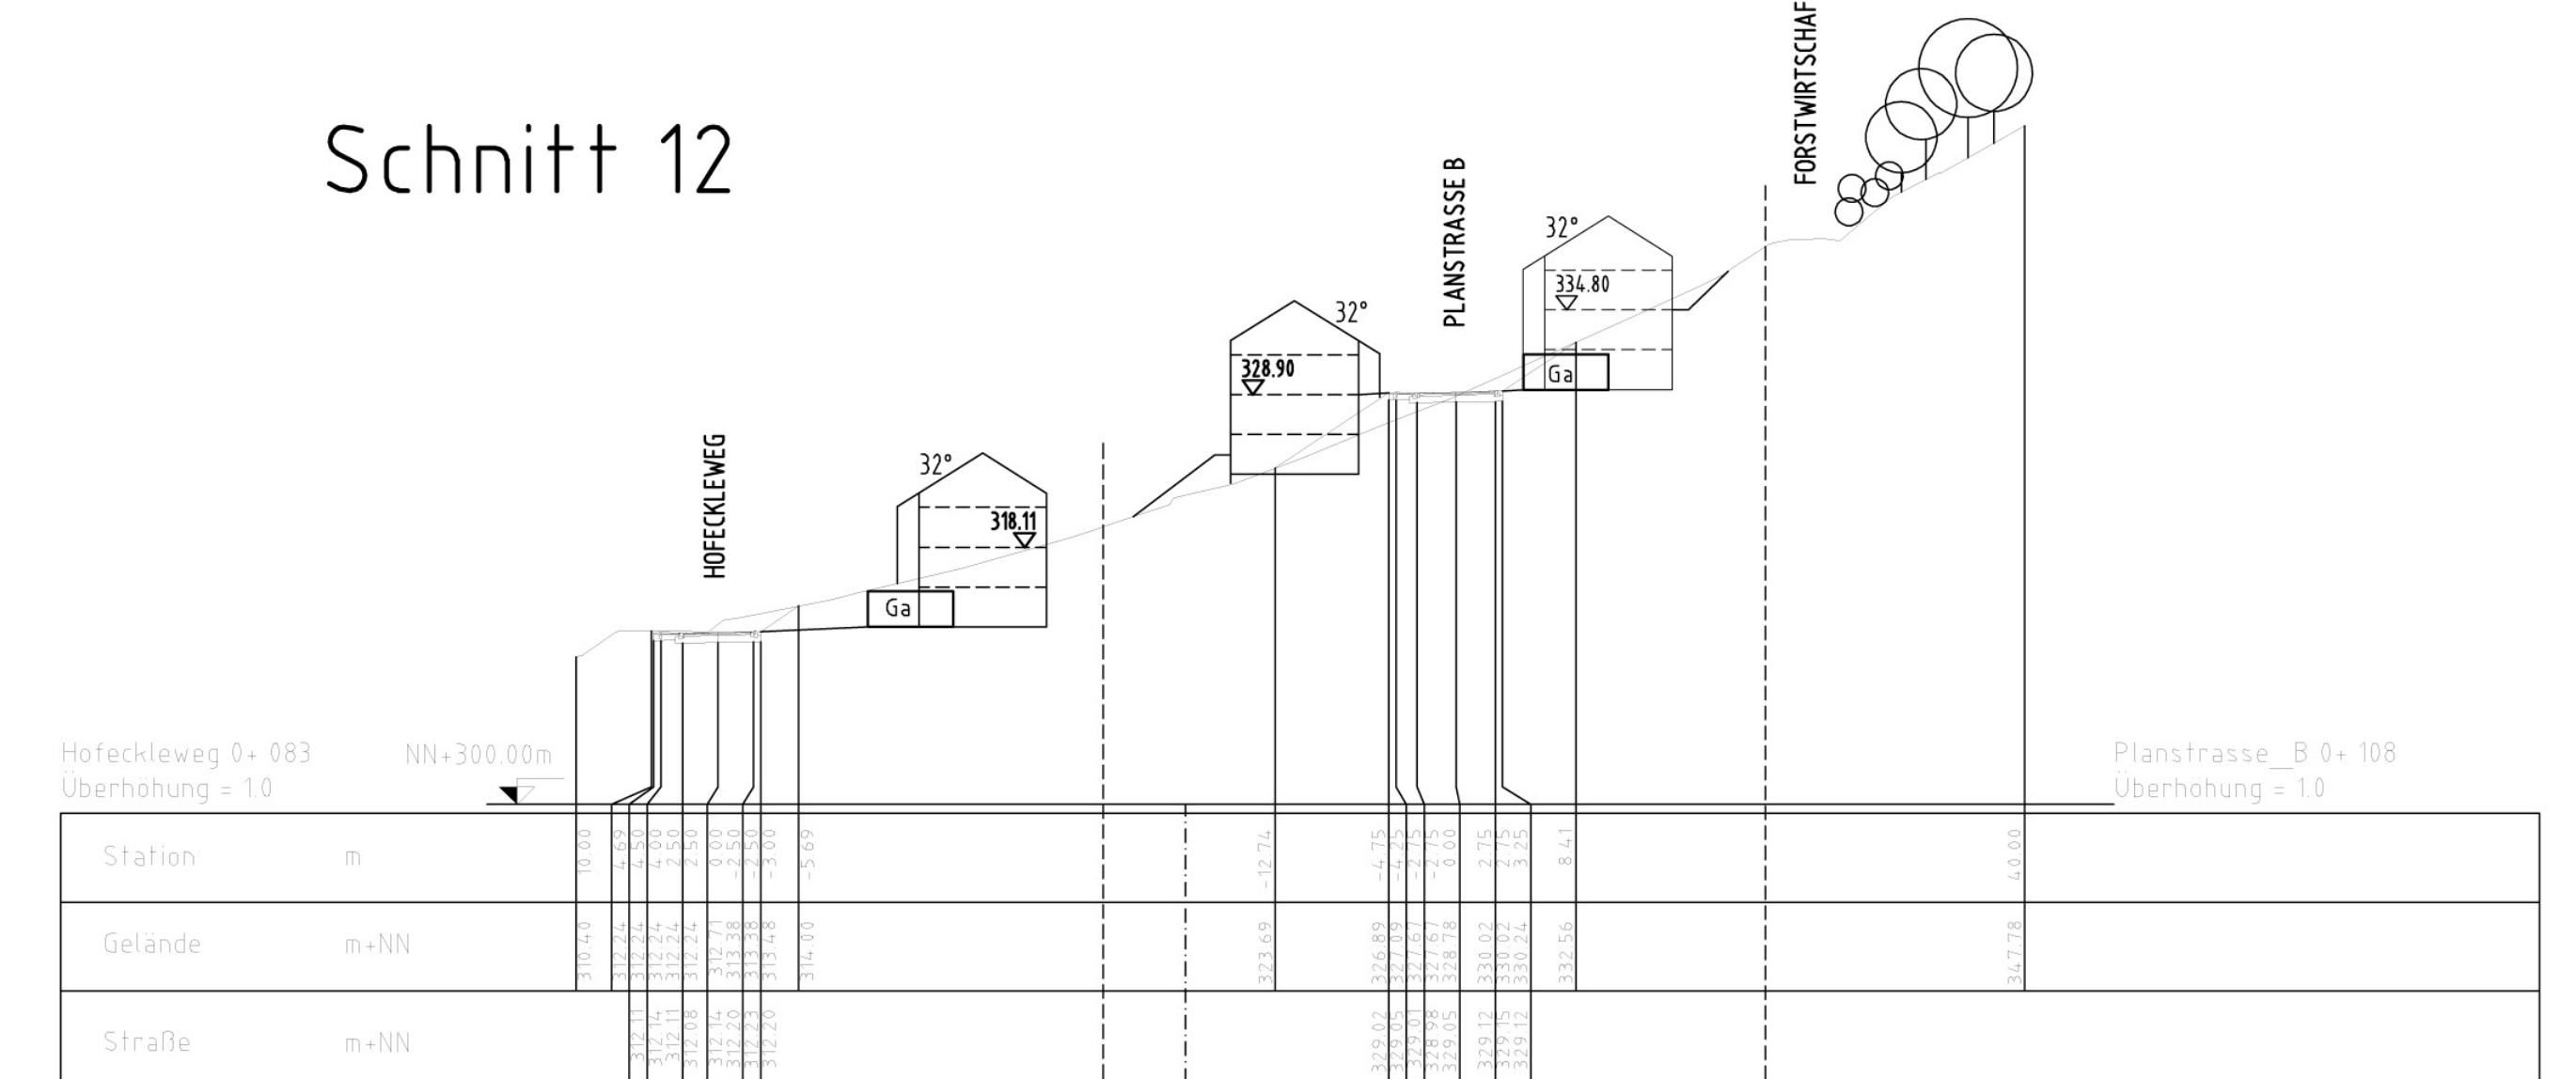

Schnitt 9

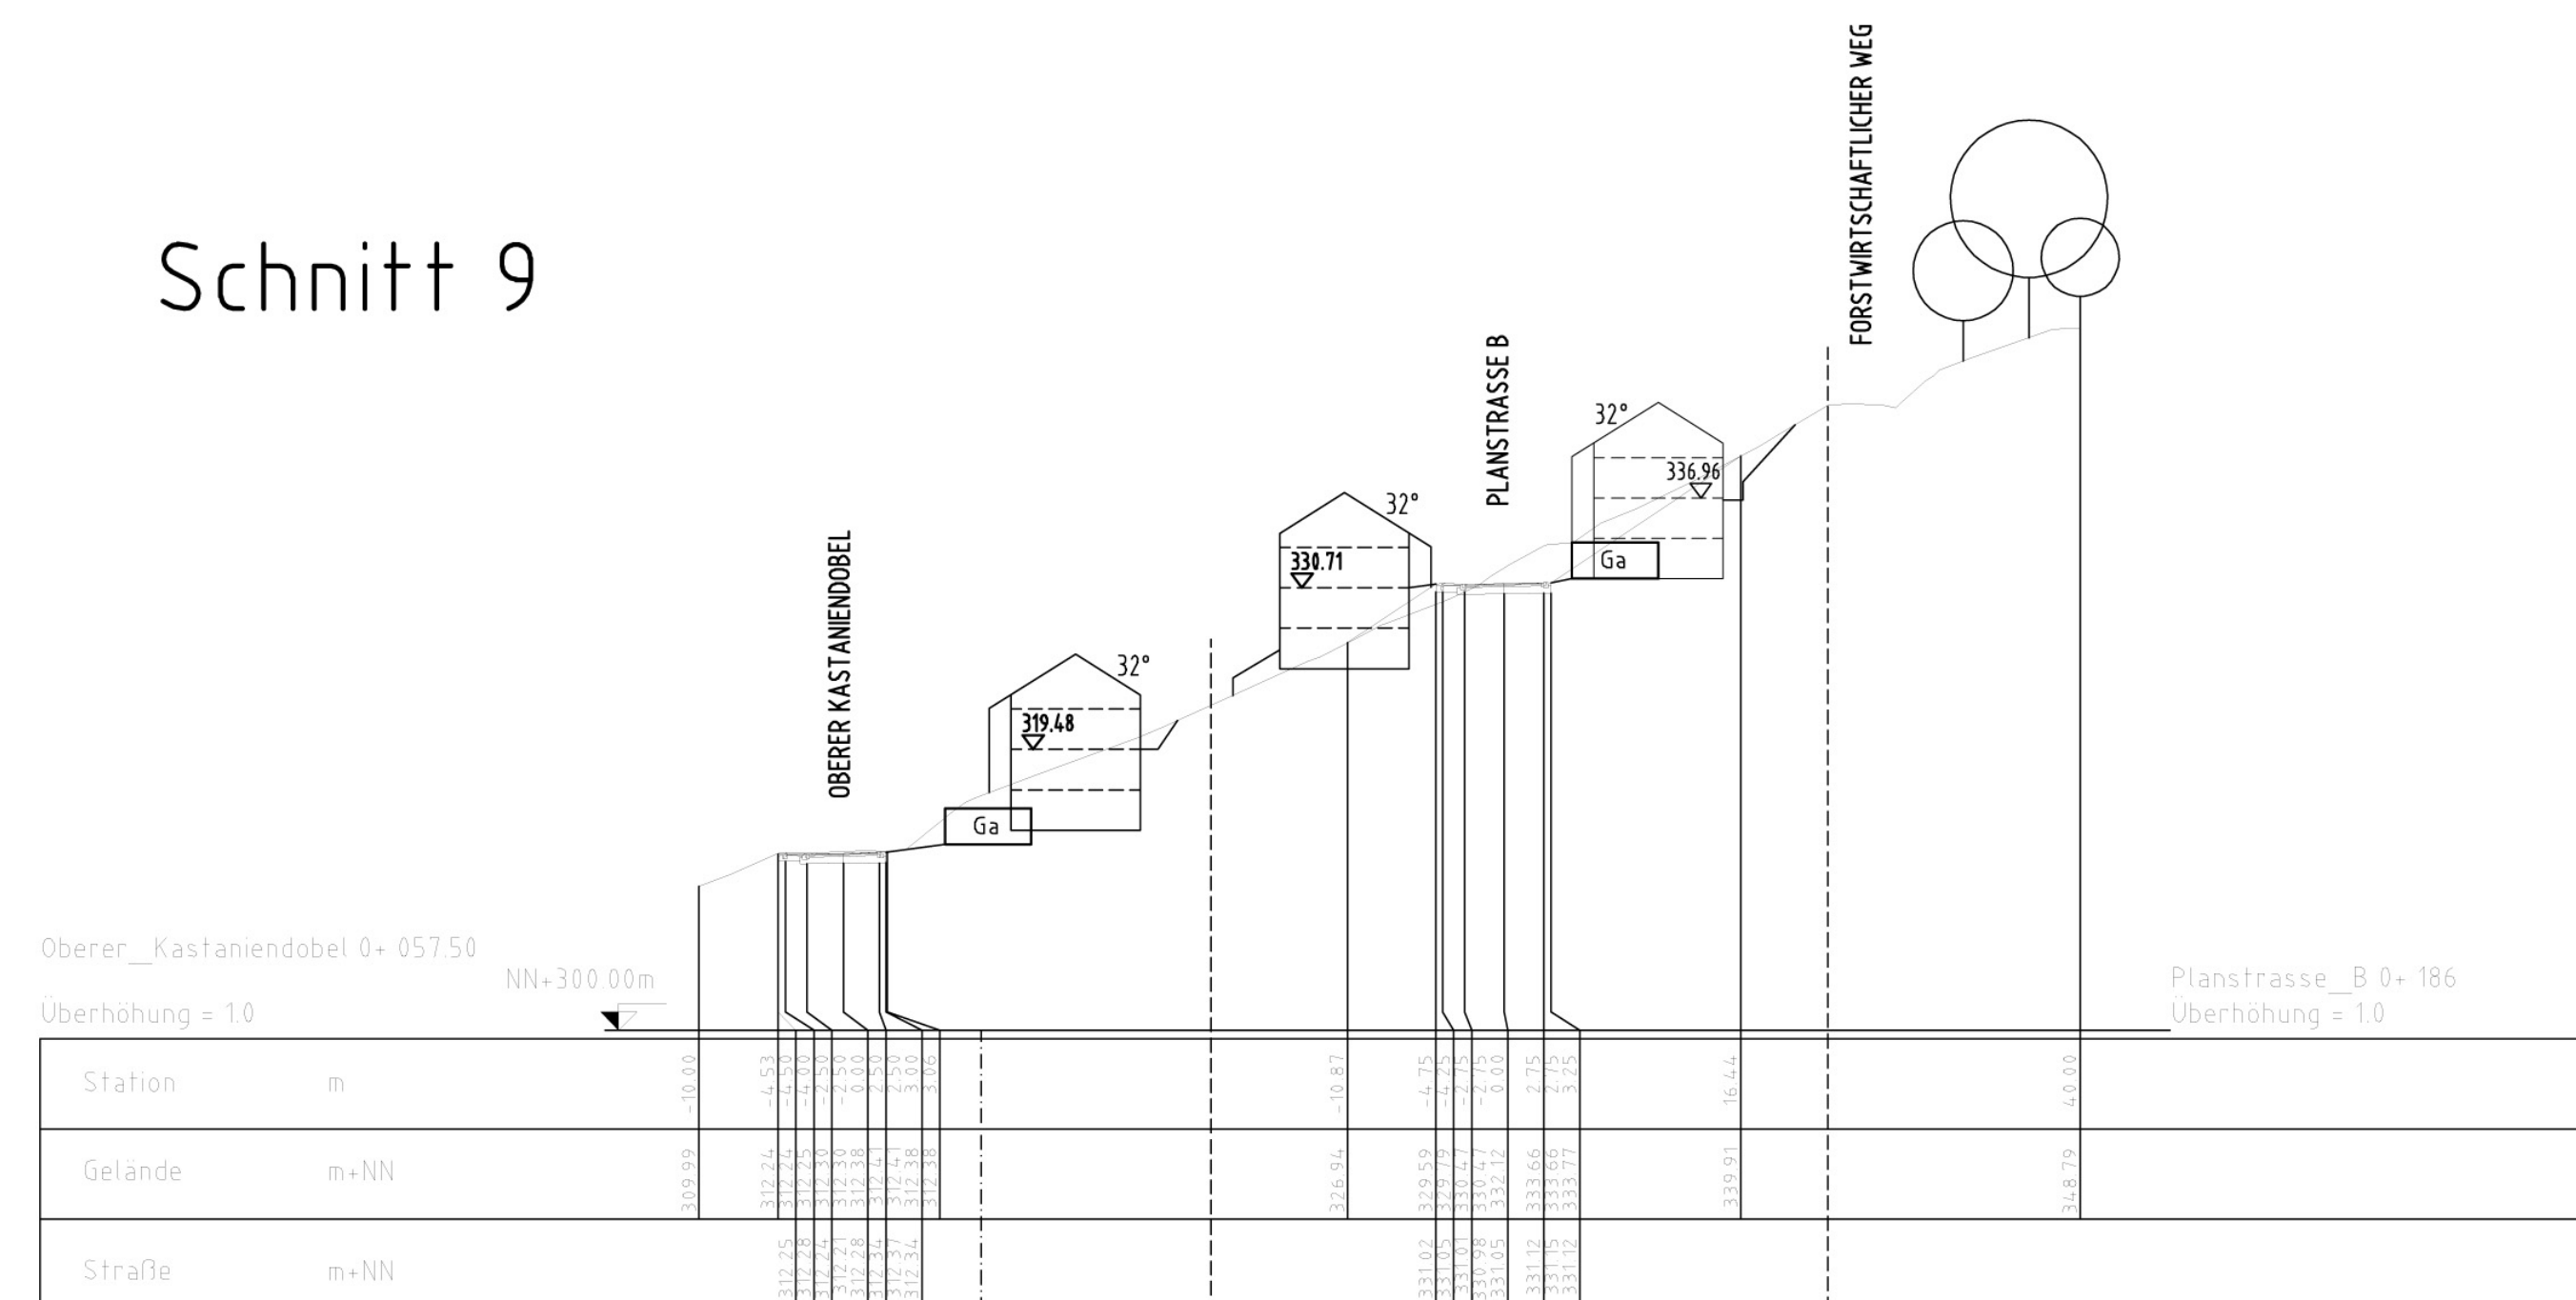

Schnitt 11

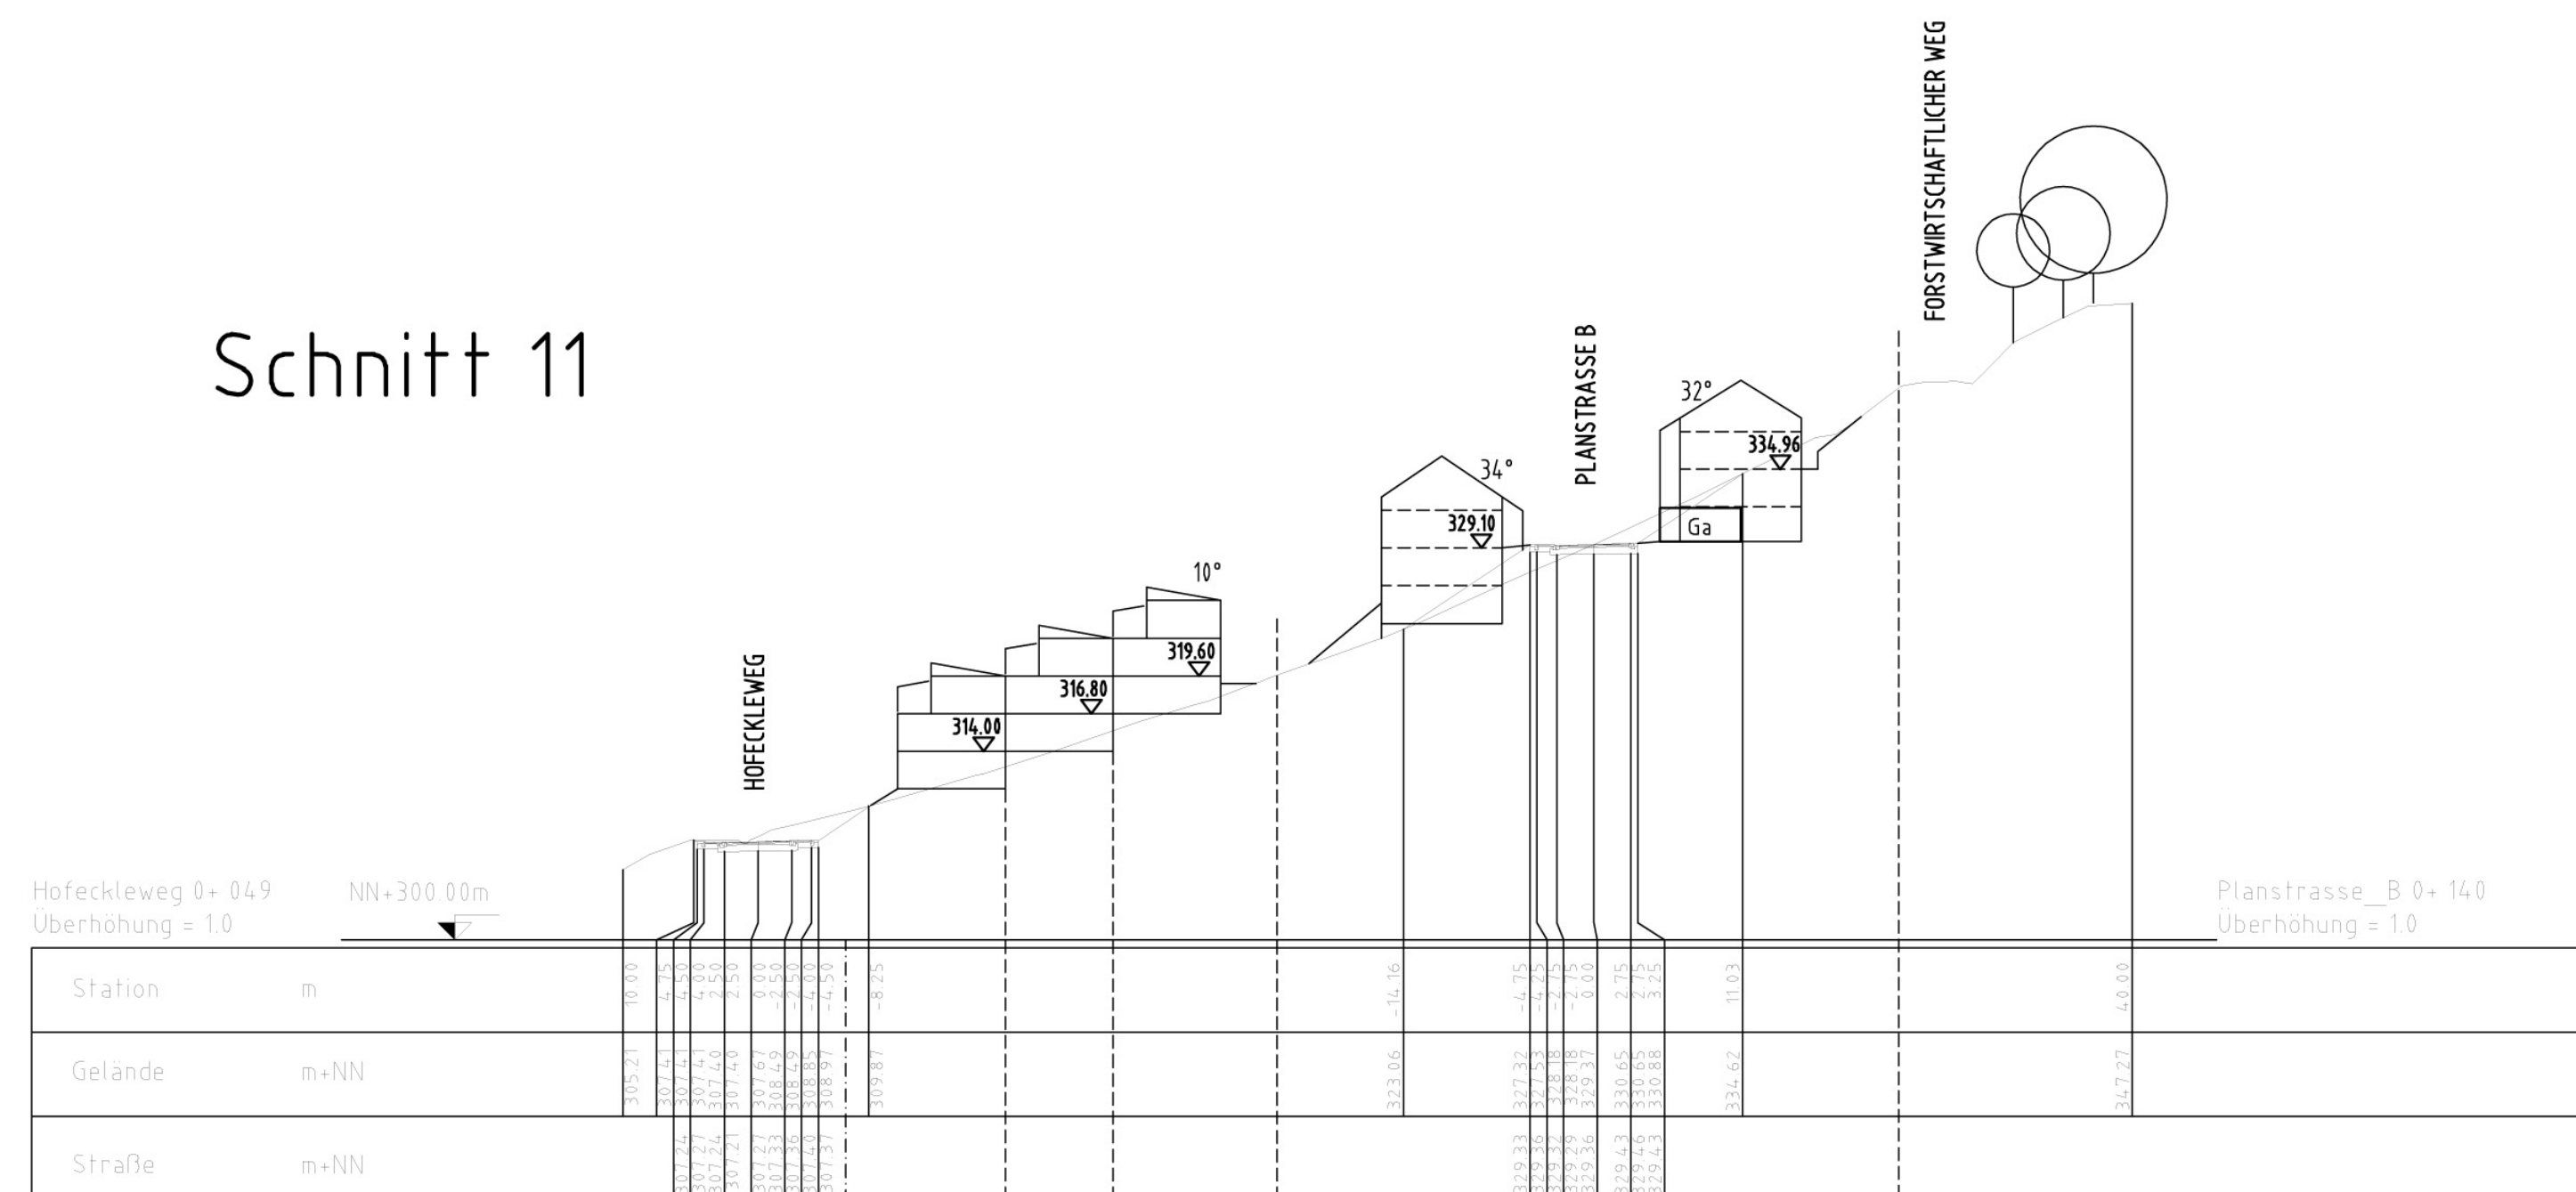STADT WOLFACH
BEBAUUNGSPLAN
BEBAUUNGSPLAN "HOFECKLE"

SCHEMASCHNITTE 8-12