


GEMEINDE KIRNBACH

BEBAUUNGSPLAN M. 1:1000

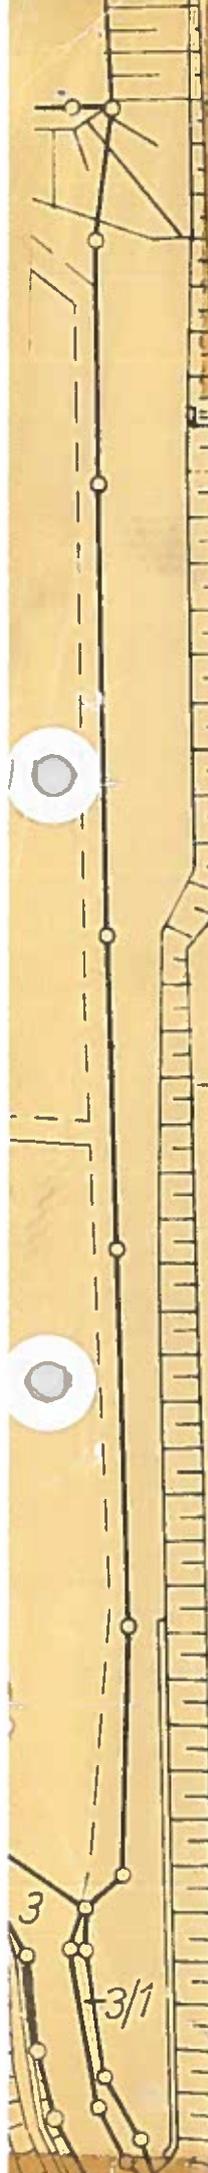

PLANUNGSGEBIETSGRENZE

WR REINES WOHN GEBIET (§3 Bau NVO)



WA ALLGEM. WOHN GEBIET (§4 Bau NVO)




LEITUNGSRECHTFLÄCHEN



ABGRENZUNG GEBIETE VERSCHIEDENER NUTZUNG



BAULINIE (§ 23 Abs. 2 Bau NVO)

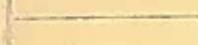

BAUGRENZE (§ 23 Abs. 3 Bau NVO)



STRASSEN BEGRENZUNGSLINIE




STRASSEN VERKEHRSFLÄCHE




BAULICHE ANLAGEN FÜR DEN GEMEINBEDARF (§ 9 Abs. 1 Nr. 1f BBauG)



GRÜNFLÄCHEN (§ 9 Abs. 1 Nr. 8 BBauG)

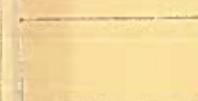

LANDWIRTSCH. FLÄCHE (§ 9 Abs. 1 Nr. 10 BBauG)

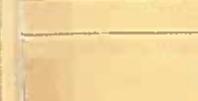

BAUWEISE: OFFENE

ZAHL DER VOLLGESCHOSSE

II

GRUNDFLÄCHENZAHL

0.4

GESCHOSSFLÄCHENZAHL

0.7

DACHNEIGUNG VON 28° BIS 32°

DACHNEIGUNG VON ° BIS °

GÉPLANTE NEUE GRUNDSTÜCKSGRENZE

GEPLANT

FREIBURG, DEN 10. Juni 1968.
REGIERUNGSPRÄSIDIUM SÜDBADEN
BERATUNGSSTELLE FÜR BAULEITPLÄNE

I. A.

Meyer

PL. *he*
Z. *he*

AUFGESTELLT

NACH § 2 ABS. 1 B B O U G VOM 23. 6. 1960
DURCH BESCHLUSS DES GEMEINDERATS
VOM 5. Juli 1968



Kirnbach DEN 5. 7. 1968
BÜRGERMEISTER:

Faipßl

ÖFFENTLICH AUSGELEGEN

NACH § 2 ABS. 6 B B O U G VOM 23. 6. 1960

IN DER ZEIT

VOM 15. 7. 68 BIS 29. 8. 1968

DIE ORTSÜBLICHE BEKANNTMACHUNG

ERFOLGTE AM

DER BÜRGERMEISTER:



Faipßl

ALS SATZUNG BESCHLOSSEN

NACH § 10 B B O U G VOM 23. 6. 1960

IN VERB. MIT § 4 GO

AM ~~5. Juli 1968~~ 8. Novbr. 1968

Kirnbach DEN ~~30. Aug. 1968~~ 11. 12. 1968

BÜRGERMEISTER:



Faipßl

Bebauungsplan
GENEHMIGT genehmigt

NACH § 13 Abs. 1 B B O U G in Verbindung
mit § 2 Abs. 2 Ziffer 1 der
BVO der Landesregierung.

Kirnbach, den 8. Nov 1968

Landratsamt
Baurechtsbehörde —
Vertretung



RECHTSKRÄFTIG

NACH § 12 B B O U G VOM 23. 6. 1960

DURCH DIE BEKANNTMACHUNG

VOM 14. 12. 1968

ÖFFENTLICH AUSGELEGEN

VOM 16. 12. 68 BIS 30. 12. 1968

Kirnbach, DEN 11. 1. 68

BÜRGERMEISTER:



Faipßl

Nachdruck und Ver
andesvermessung

