


Fassung vom 26.02.2004

Anlage : 1
Fertigung: 1

STADT WOLFACH
Bebauungsplan
"Straßburgerhof-Zienestraße"
Übersichtskarte M 1 : 25.000

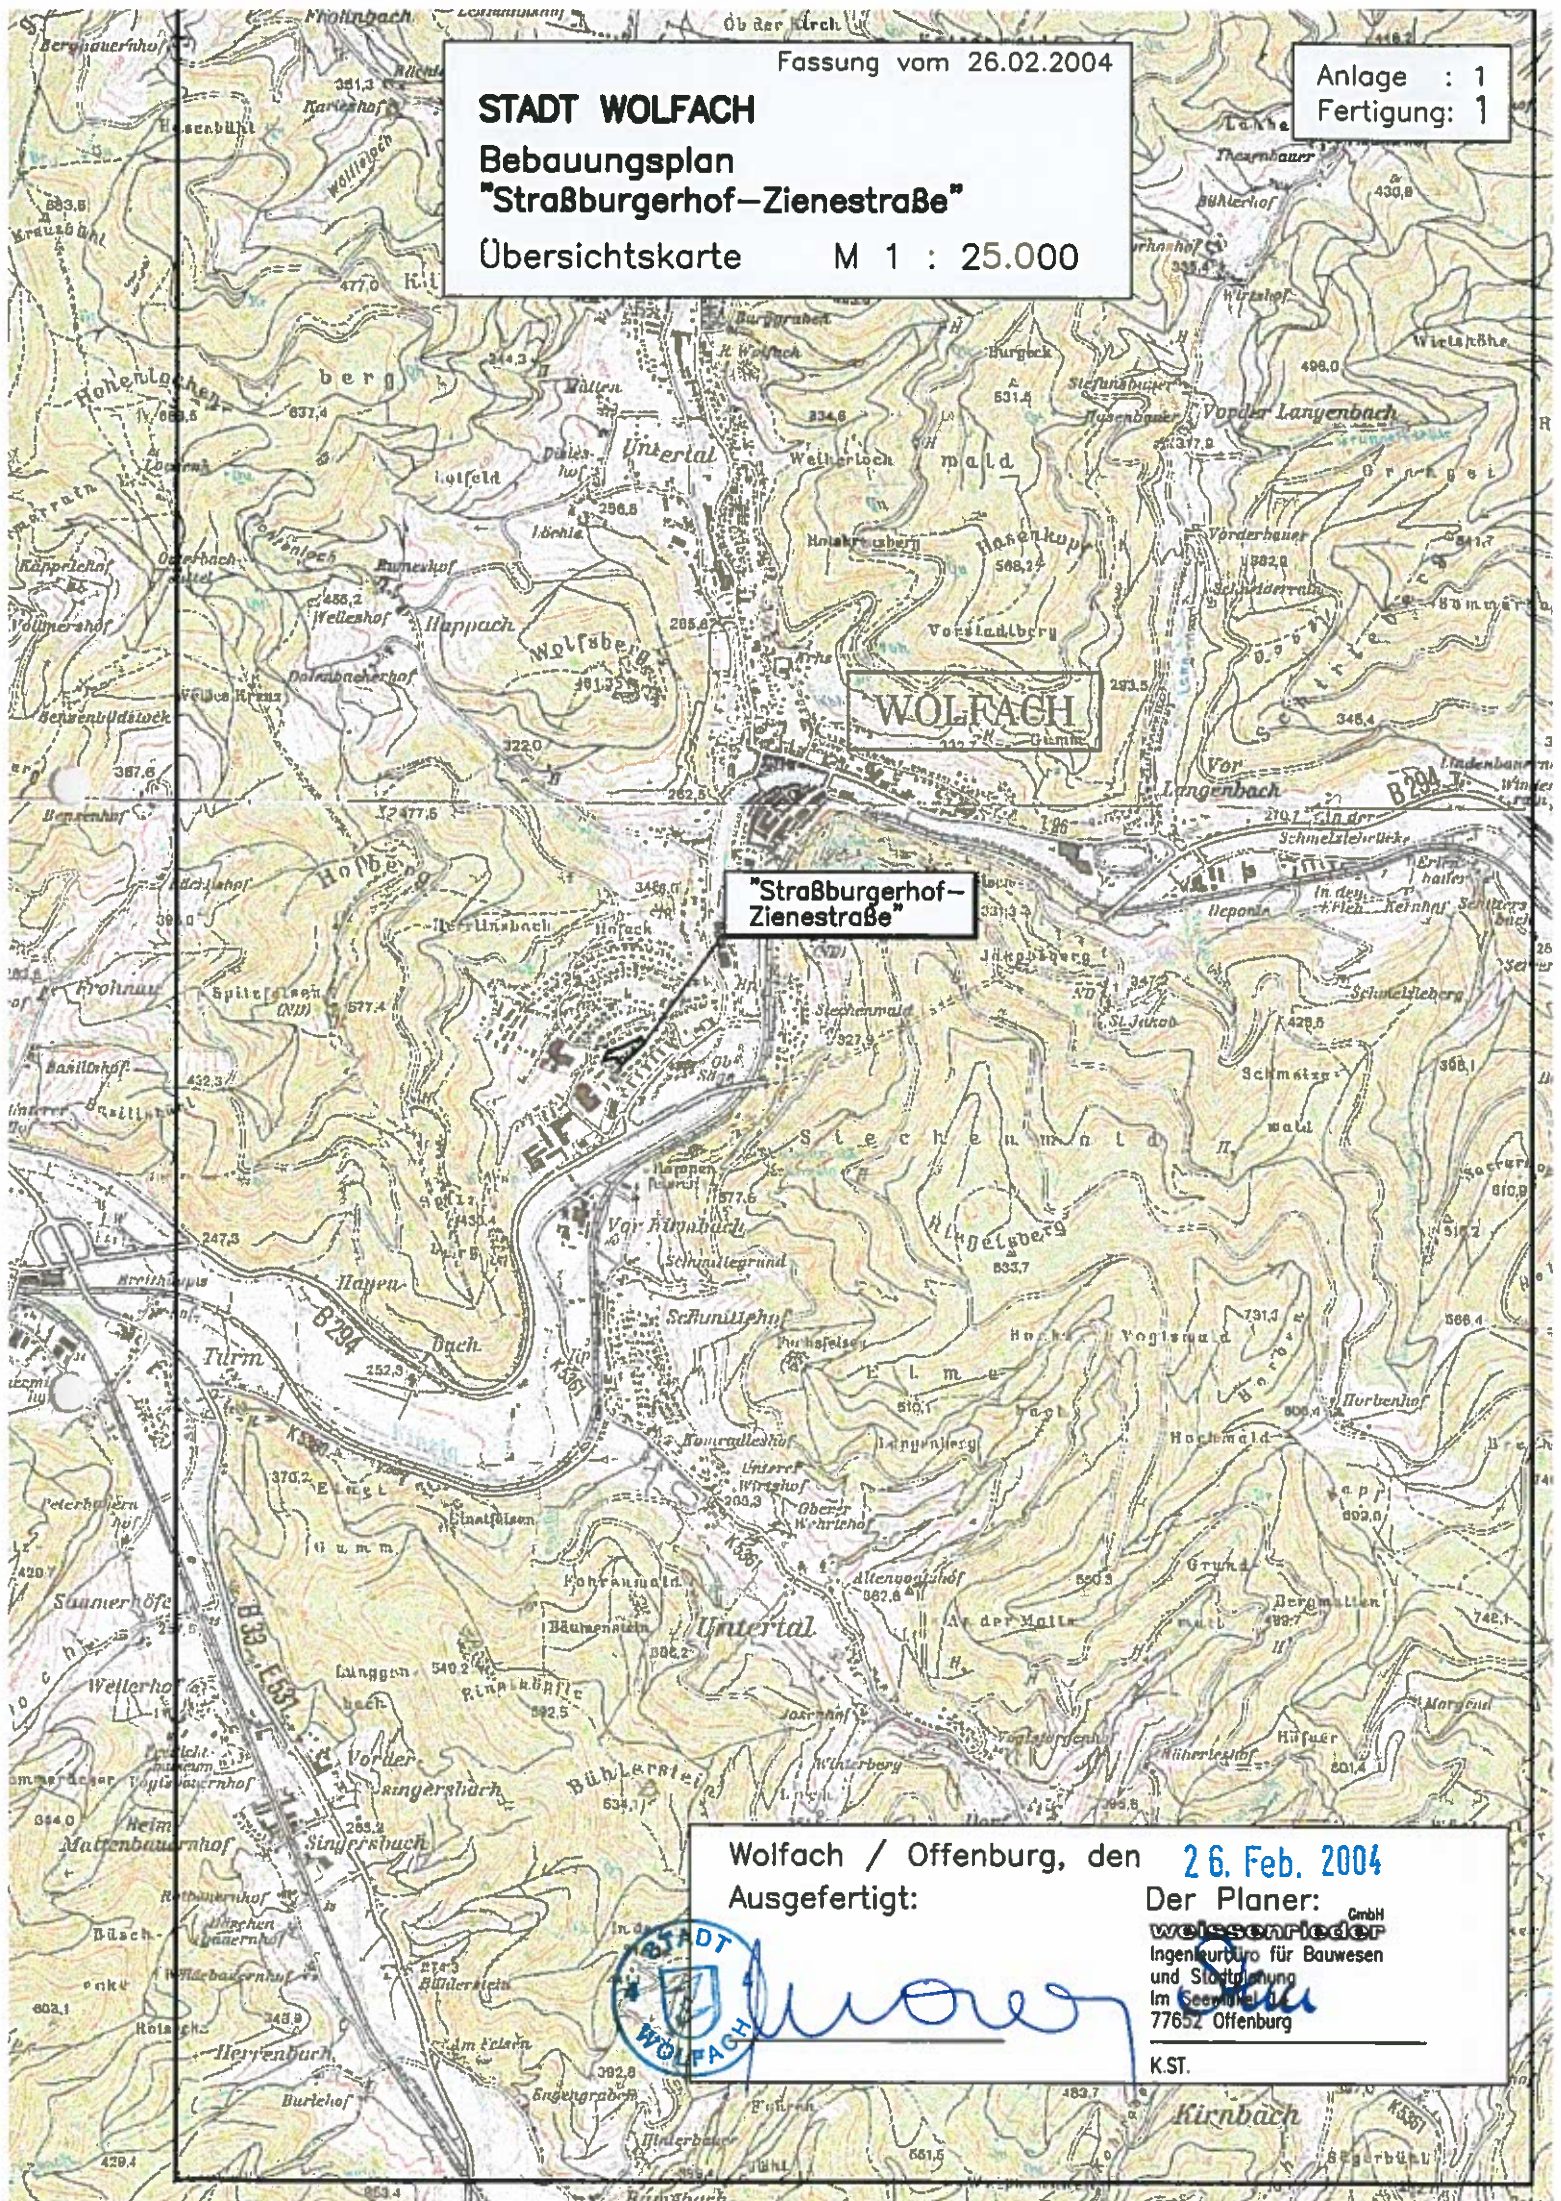

Wolfach / Offenburg, den **26. Feb. 2004**
Ausgefertigt:

Der Planer:
weissenrieder GmbH
Ingenieur für Bauwesen
und Stadtplanung
Im Seemühlweg
77652 Offenburg

K.ST.