

WOLFACH
WOLFACH

WA
①①
GRZ 0.4
GFZ 0.7
33
0

WILLY VETTER

ARCHITECT
The W. W. FARRER
FRIEDRICHSTR. 10, TEL. (07634) 292

DIE STADT WOLFACH

WOLFACH

10 Okt 1968

Prüfungsamt


BEBAUUNGSPLAN STADT WOLFACH

GEBIET WEIHERMATTE, FRANZ-DISCHSTRASSE UND
R KANZEL

WA
II
GRZ 0.4
GFZ 0.7

ZEICHENERKLÄRUNG

- WA ALLGEMEINES WOHNGEBIET
- II ZAHL DER VOLLGESCH. (HÖCHSTGRENZE)
- GRZ 0.4 GRUNDFLÄCHENZAHL
- GFZ 0.7 GESCHOSSFLÄCHENZAHL
- o OFFENE BAUWEISE
- BAULINIE
- BAUGRENZE
- FLÄCHEN FÜR FORSTWIRTSCHAFT
- GEHWEG
- FAHRBAHN
- STRASSENBEGRENZUNGSLINIE
- SPIELPLATZ
- Ga GARAGEN
- GRENZE DES RAUML. GELTUNGSBEREICHES
DES BEB. PLANES
- GEBAUDE- u. FIRSTRICHTUNG VERBUNDLICH
- VORHANDENE GRUNDSTÜCKSGRENZE
- GEPLANTE GRUNDSTÜCKSGRENZE
- HAUSTYP

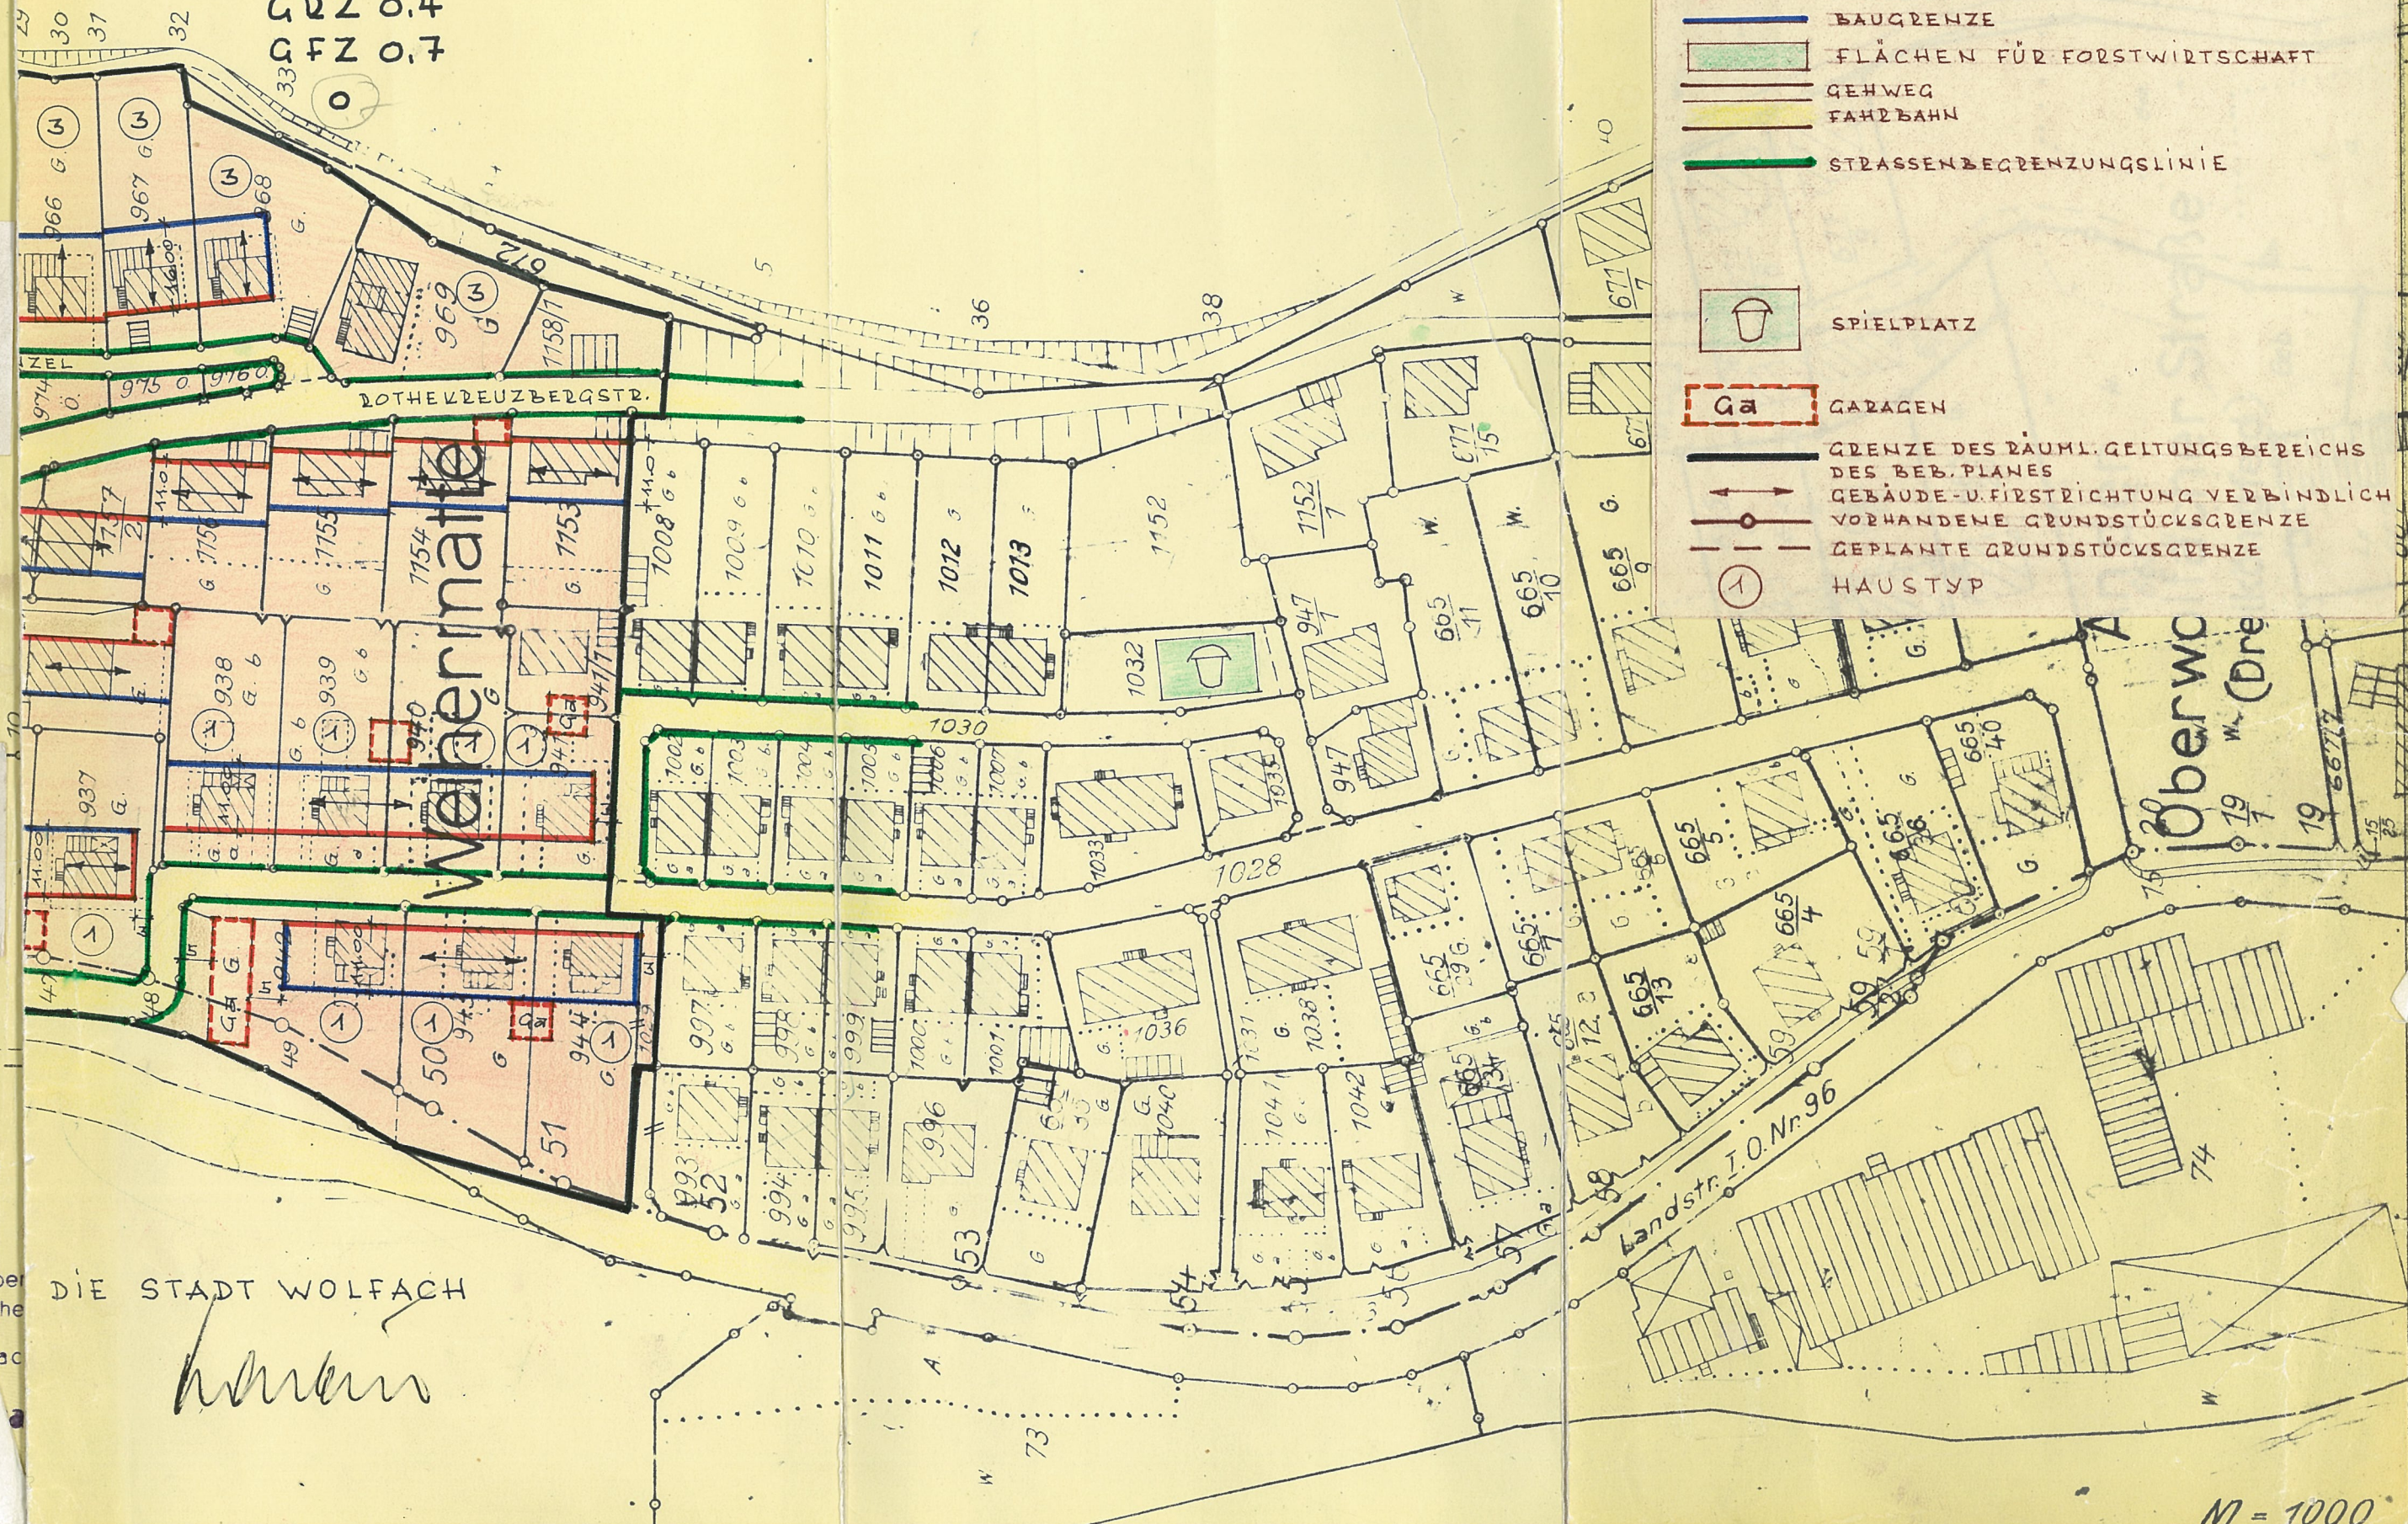

DIE STADT WOLFACH

hann

M = 1000