

STADT WOLFACH

BEBAUUNGSPLAN


» ST. ROMAN «

PLAN 1.3 REGELSNITTE M. 1:200

STADT WOLFACH 14. DEZEMBER 1988
DER BÜRGERMEISTER

PLANUNG : 14. 12. 1988
BÜRO FÜR STADT - UND REGIONALPLANUNG
PROF. E. HANGARTER + PARTNER 7502 MALSCH

SCHNITT 1

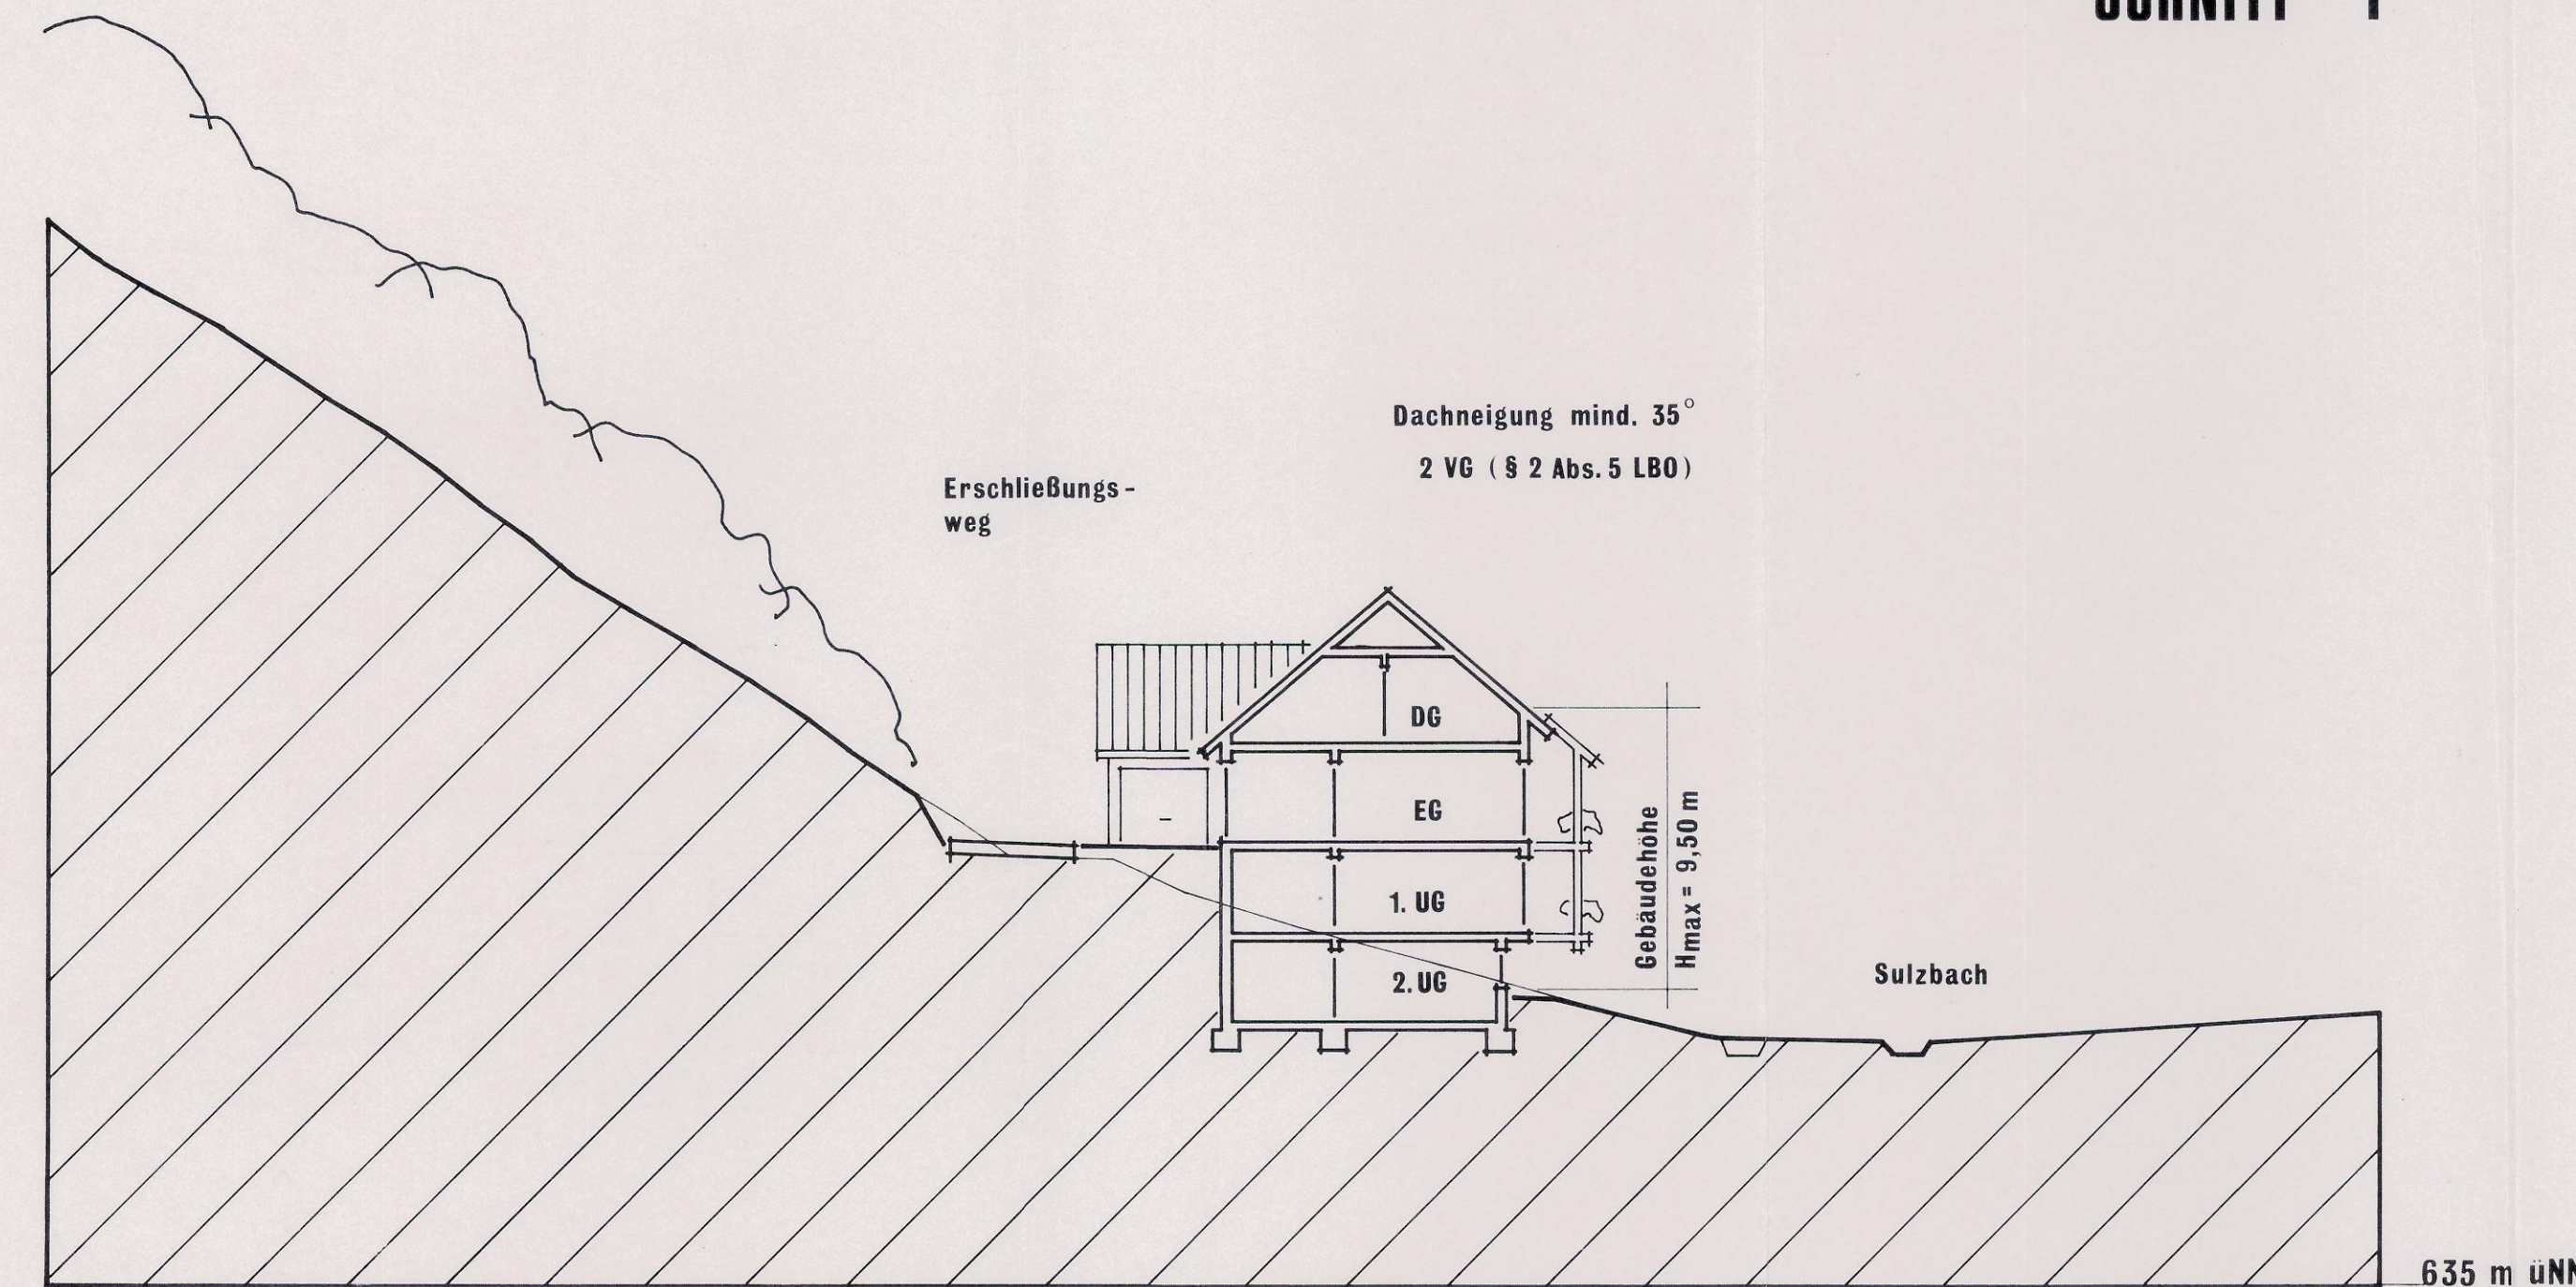

SCHNITT 2

