

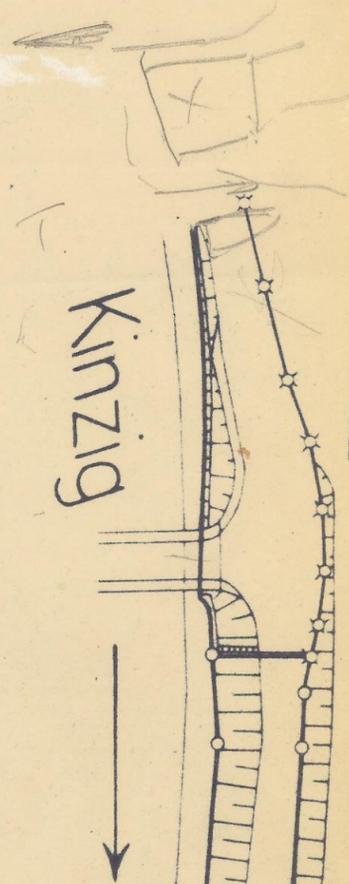


# GEMEINDE WOLFACH TEILBEB. SIECHENWALD GESTALTUNGSPLAN M: 1:1000

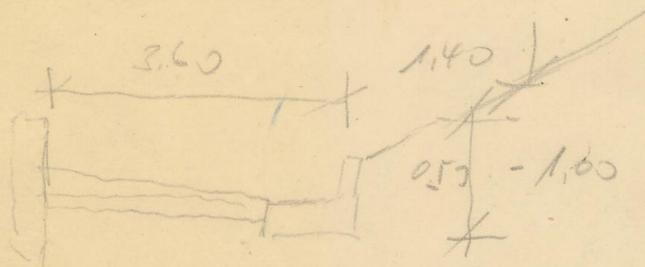

- ALTE BEBAUUNG 1 GESCH
- " " 1 1/2 "
- " " 2 "
- NEUE " ZUM TAL 2-GESCH  
" HANG 1 "
- WEGFALLENDE BEBAUUNG
- NICHT ZU BEBAUENDE GRUNDSTÜCKSFLÄCHEN
- STRASSENFLÄCHEN
- GARAGEN
- WALDGRENZE
- BLEIBENDE GRENZE
- WEGFALLENDE "
- NEUE "
- ALTE STRASSENBEGRENZUNGSLINIE
- NEUE "
- PARKPLATZ
- SCHNITTPOSITION

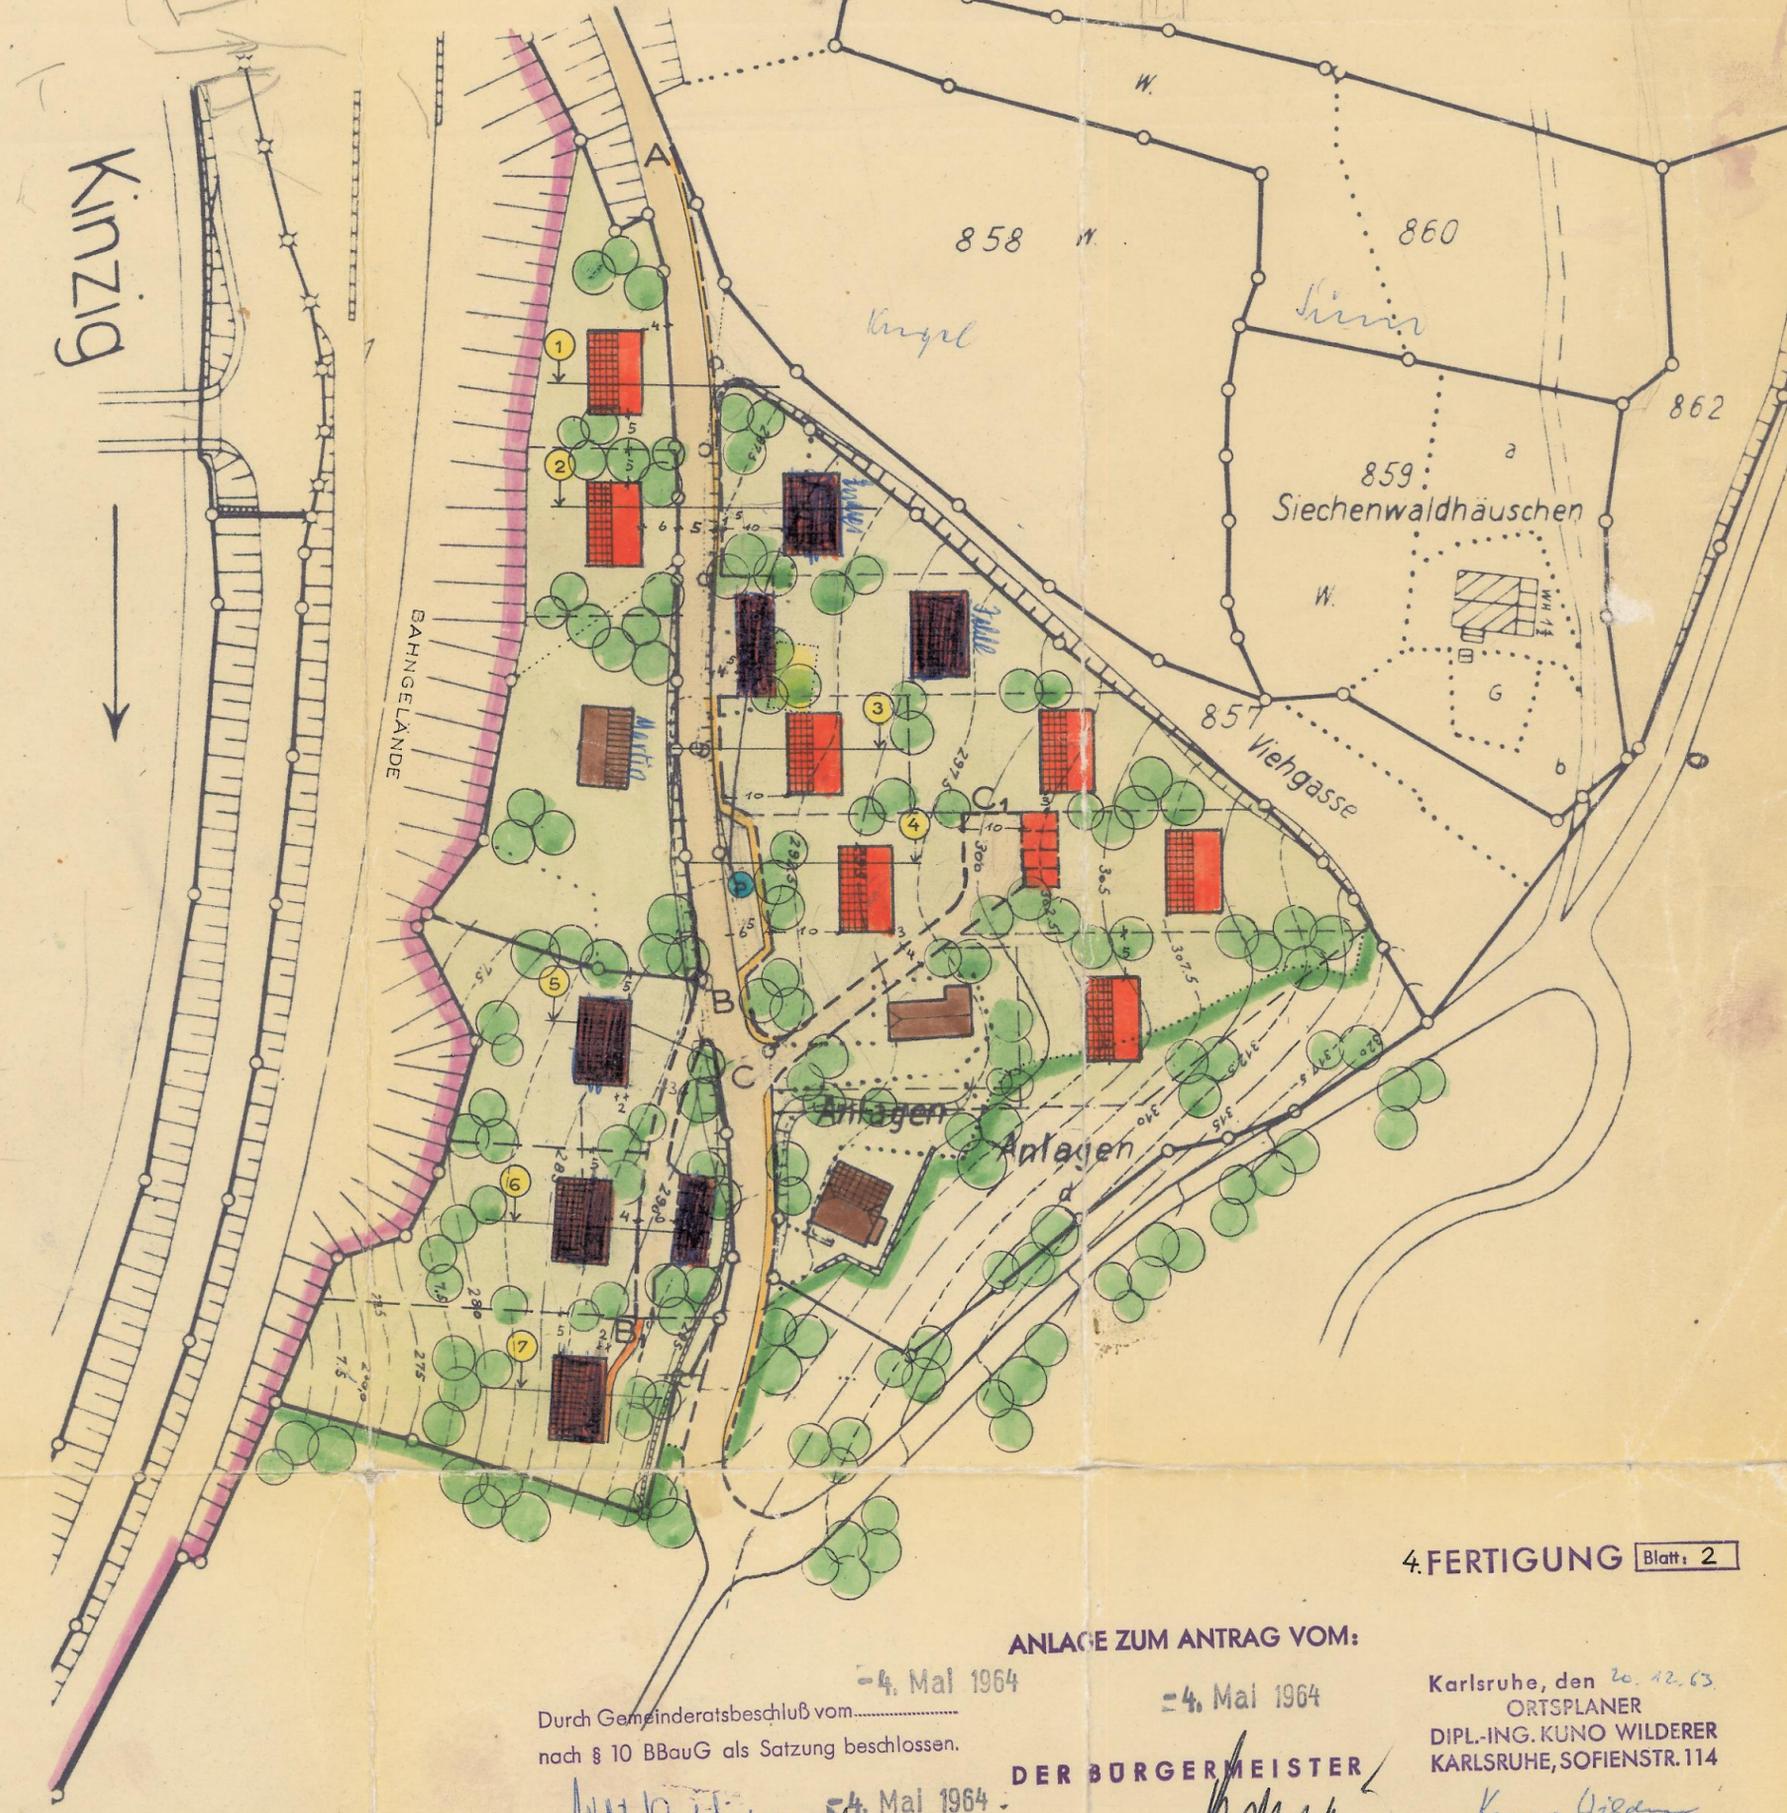

4. FERTIGUNG Blatt 2

ANLAGE ZUM ANTRAG VOM:  
 -4. Mai 1964  
 Durch Gemeinderatsbeschuß vom.....  
 nach § 10 BBauG als Satzung beschlossen.  
 Der Bürgermeister: *[Signature]*

-4. Mai 1964  
 Karlsruhe, den 20. 12. 63  
 ORTSPLANER  
 DIPL.-ING. KUNO WILDERER  
 KARLSRUHE, SOFIENSTR. 114  
*[Signature]*  
 STÄDTEBAUBÜRO