



PLANSTRASSE A

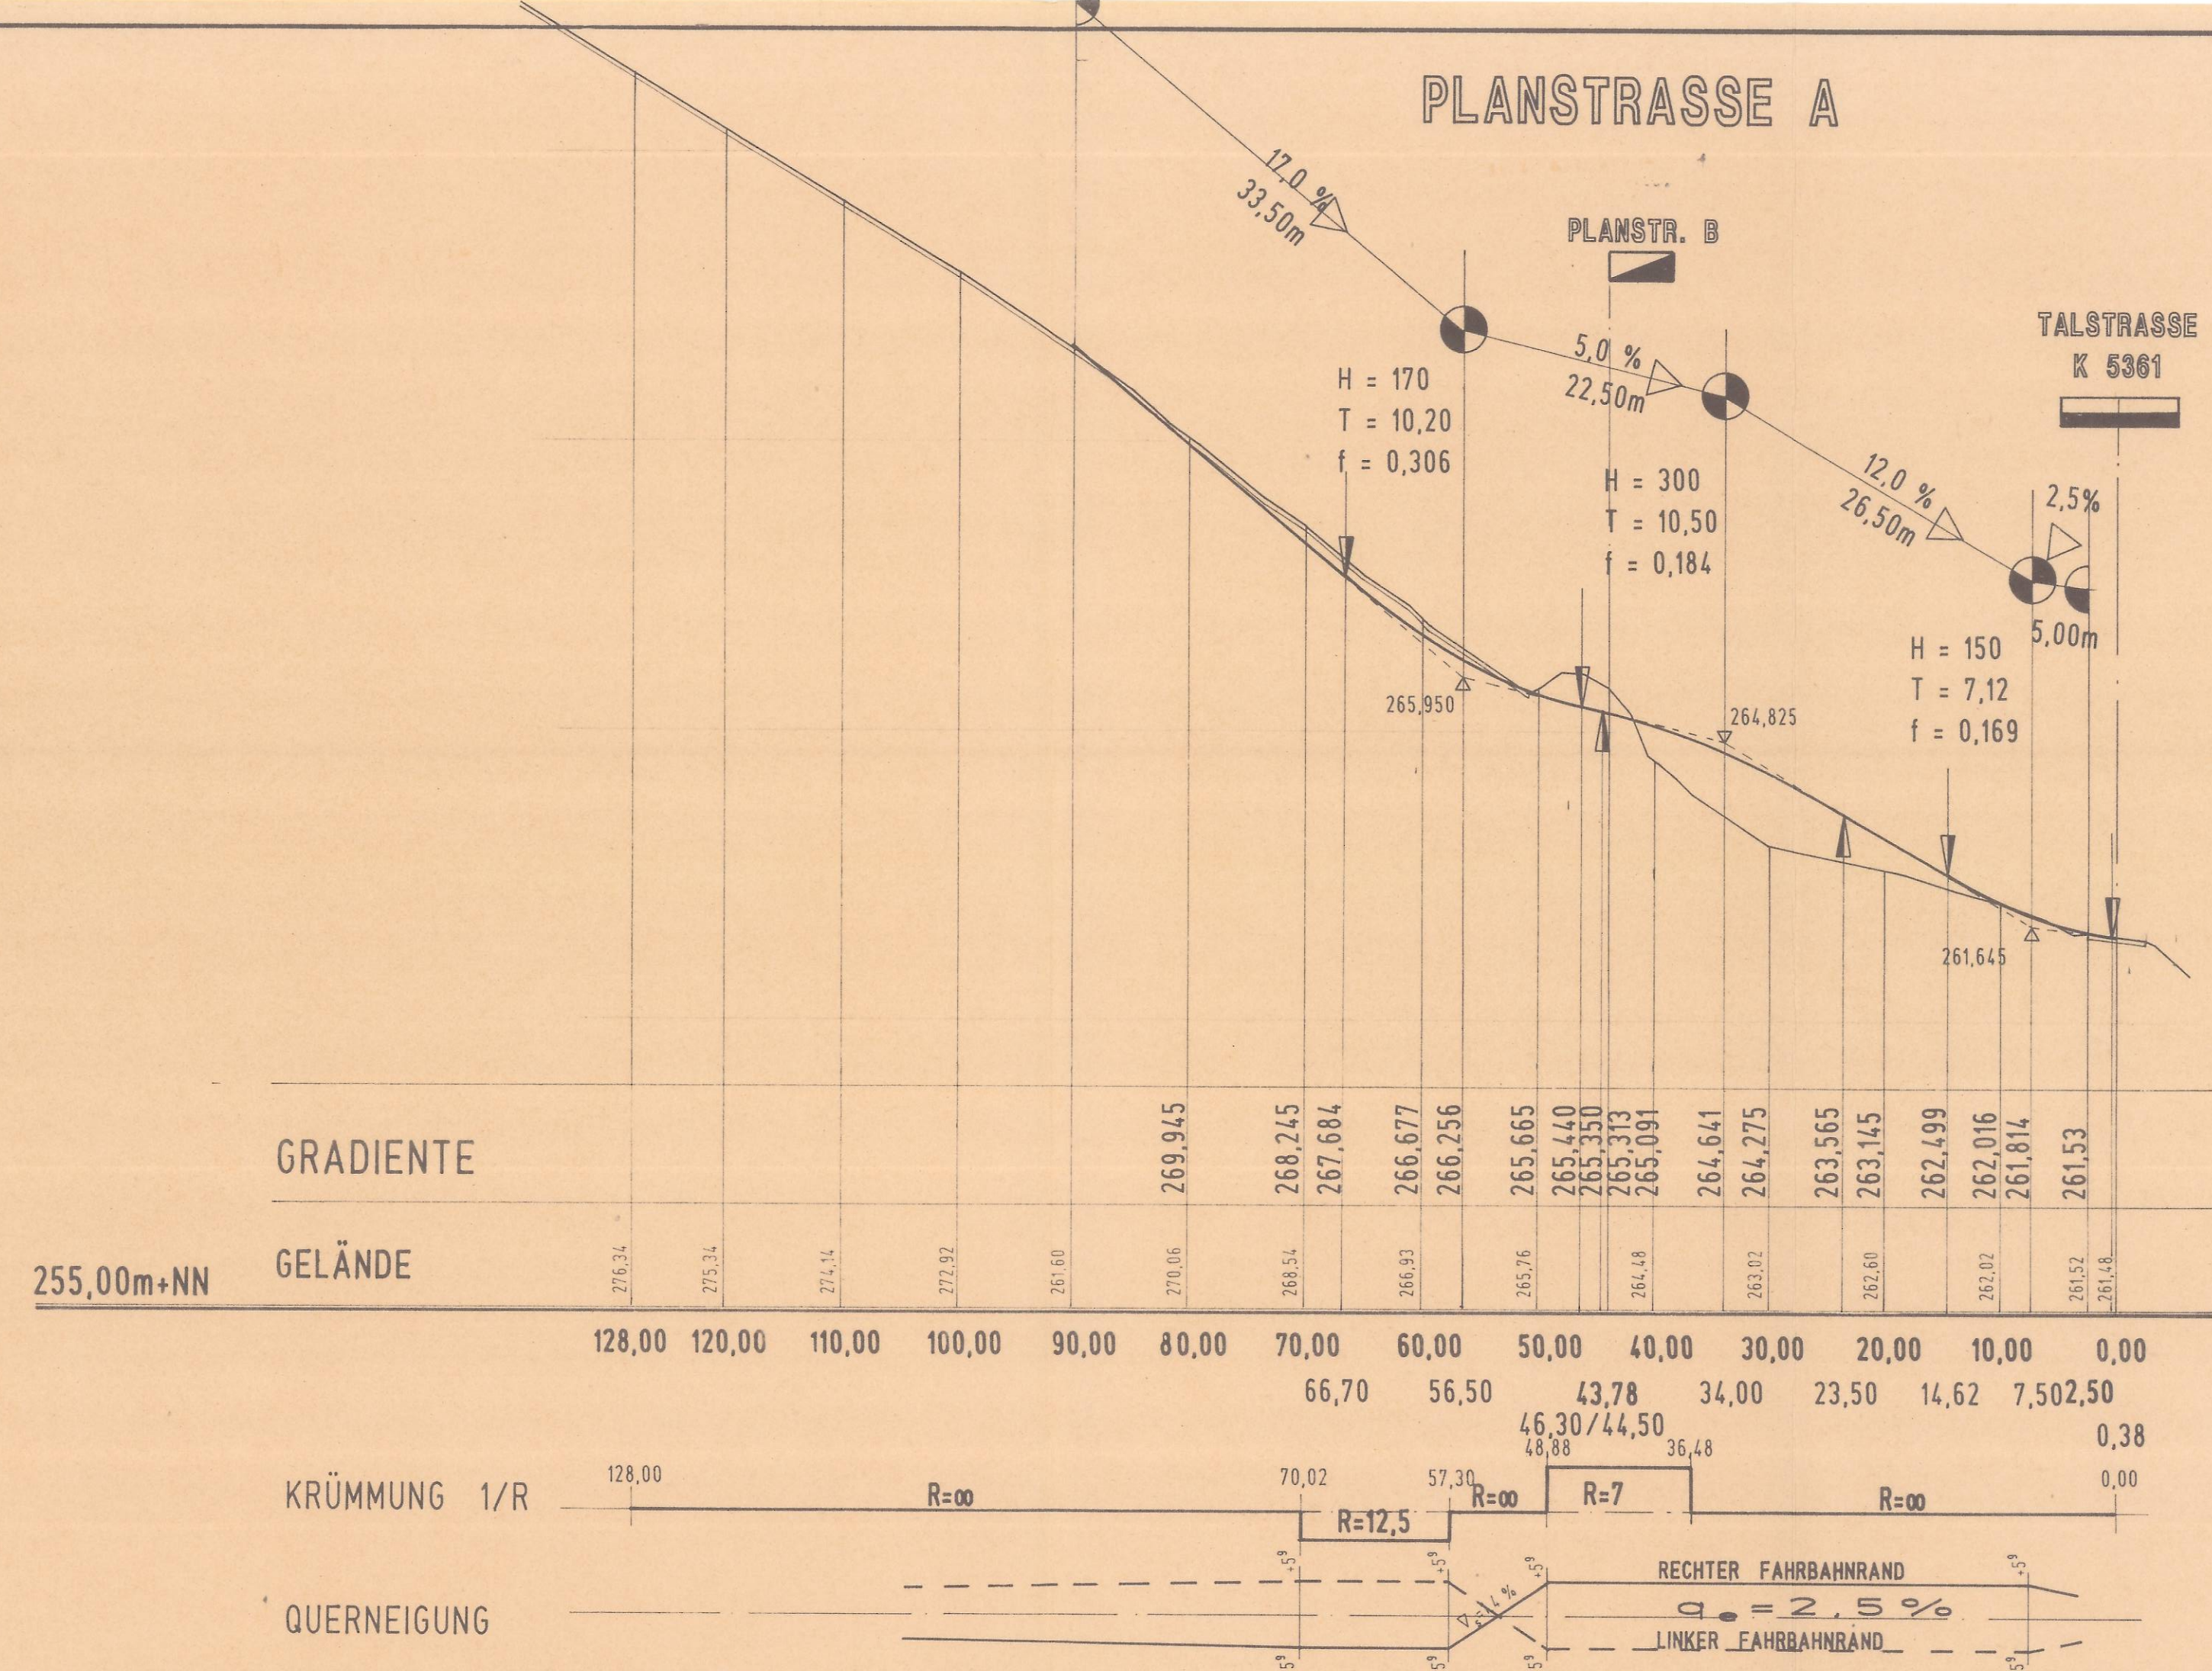

PLANSTRASSE B

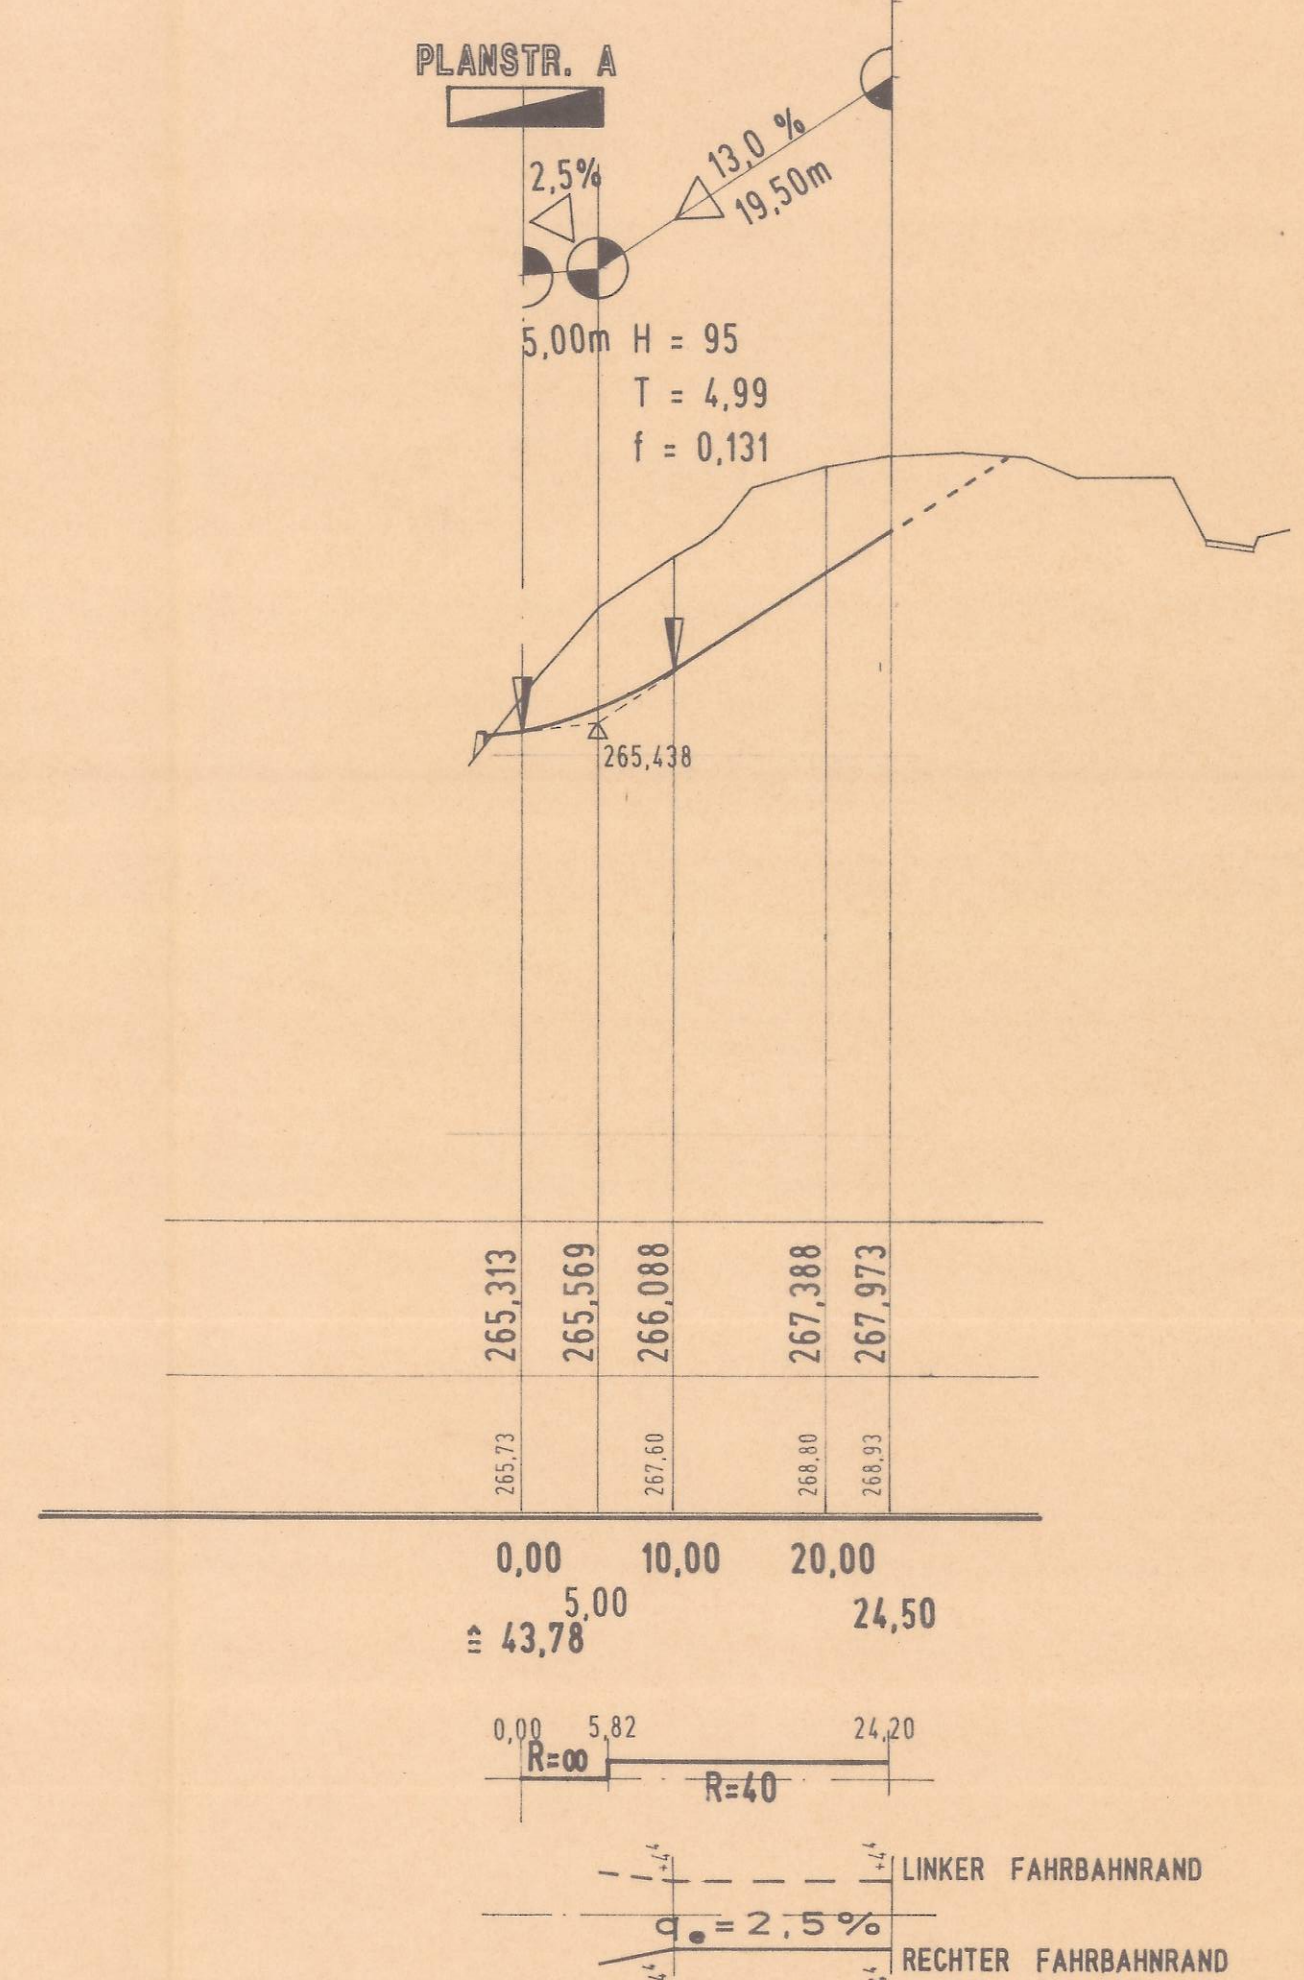

WOLFACH / OFFENBURG
DER ANTRAGSTELLER :

DEN 24.09.1993
DER PLANER :

muos

WEISSENRIEDER

Ingenieurbüro für das Bauwesen
Otto-Hahn-Straße 12c Telefon 07 81 / 9265-0
77652 Offenburg Telefax 07 81 / 9265-24

STADT WOLFACH
ERSCHLIESSUNG DES BAUGEBIETES
" UNTERWÖHRLEHOF II "
IM STADTTEIL KIRNBACH
- STRASSENBAU -

HÖHENPLAN

Index	Name	Datum	BEARBEITET	GEZEICHNET	DATUM	PROJEKT NR.	MASSTAB
A			PANTHER	MAM	SEPT. 93	3223	1:500/100
B							
C							
D							
E							
F							
G							
H							
I							