
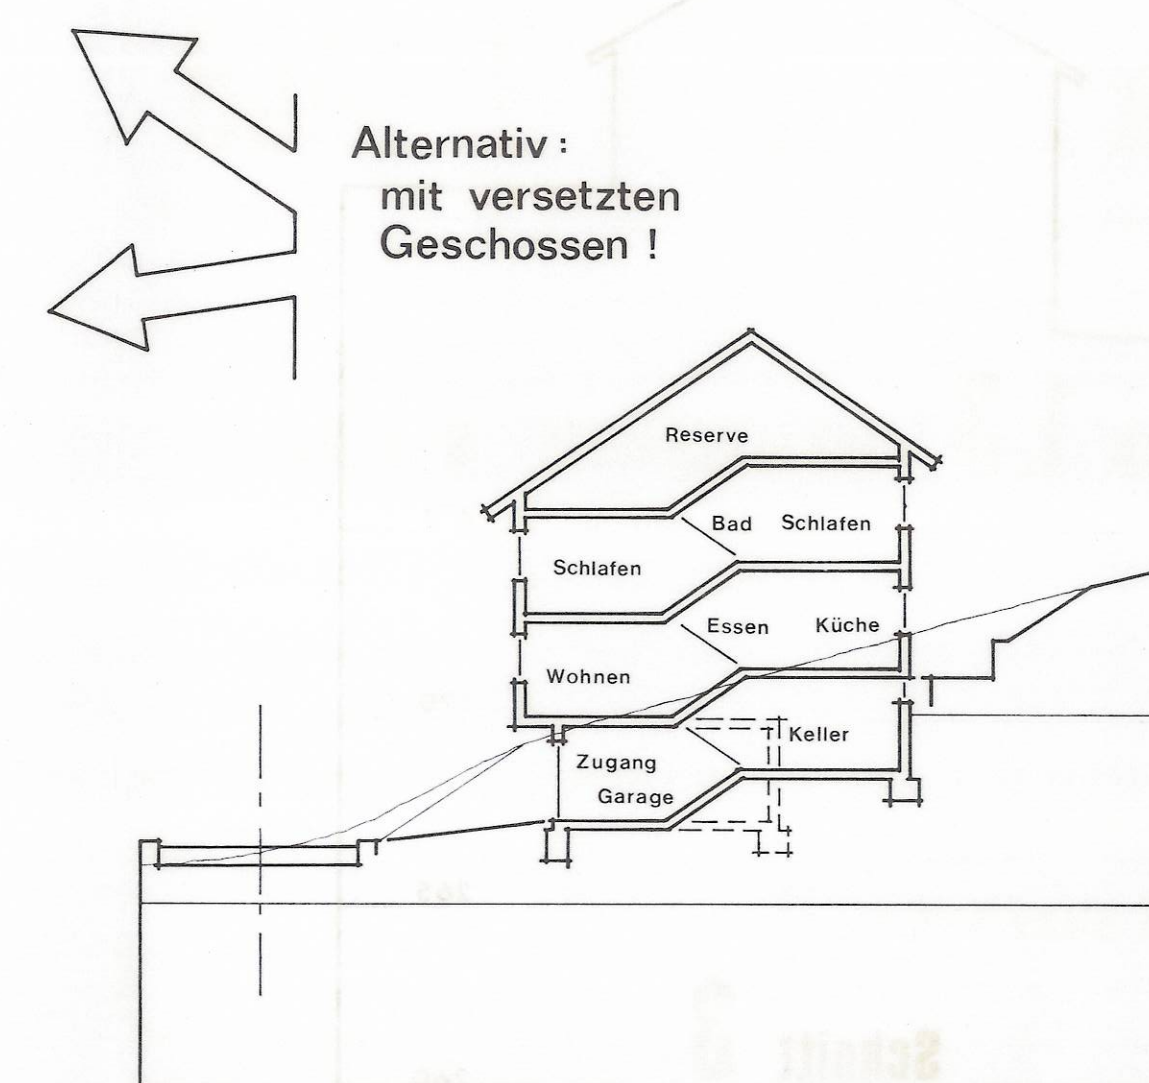
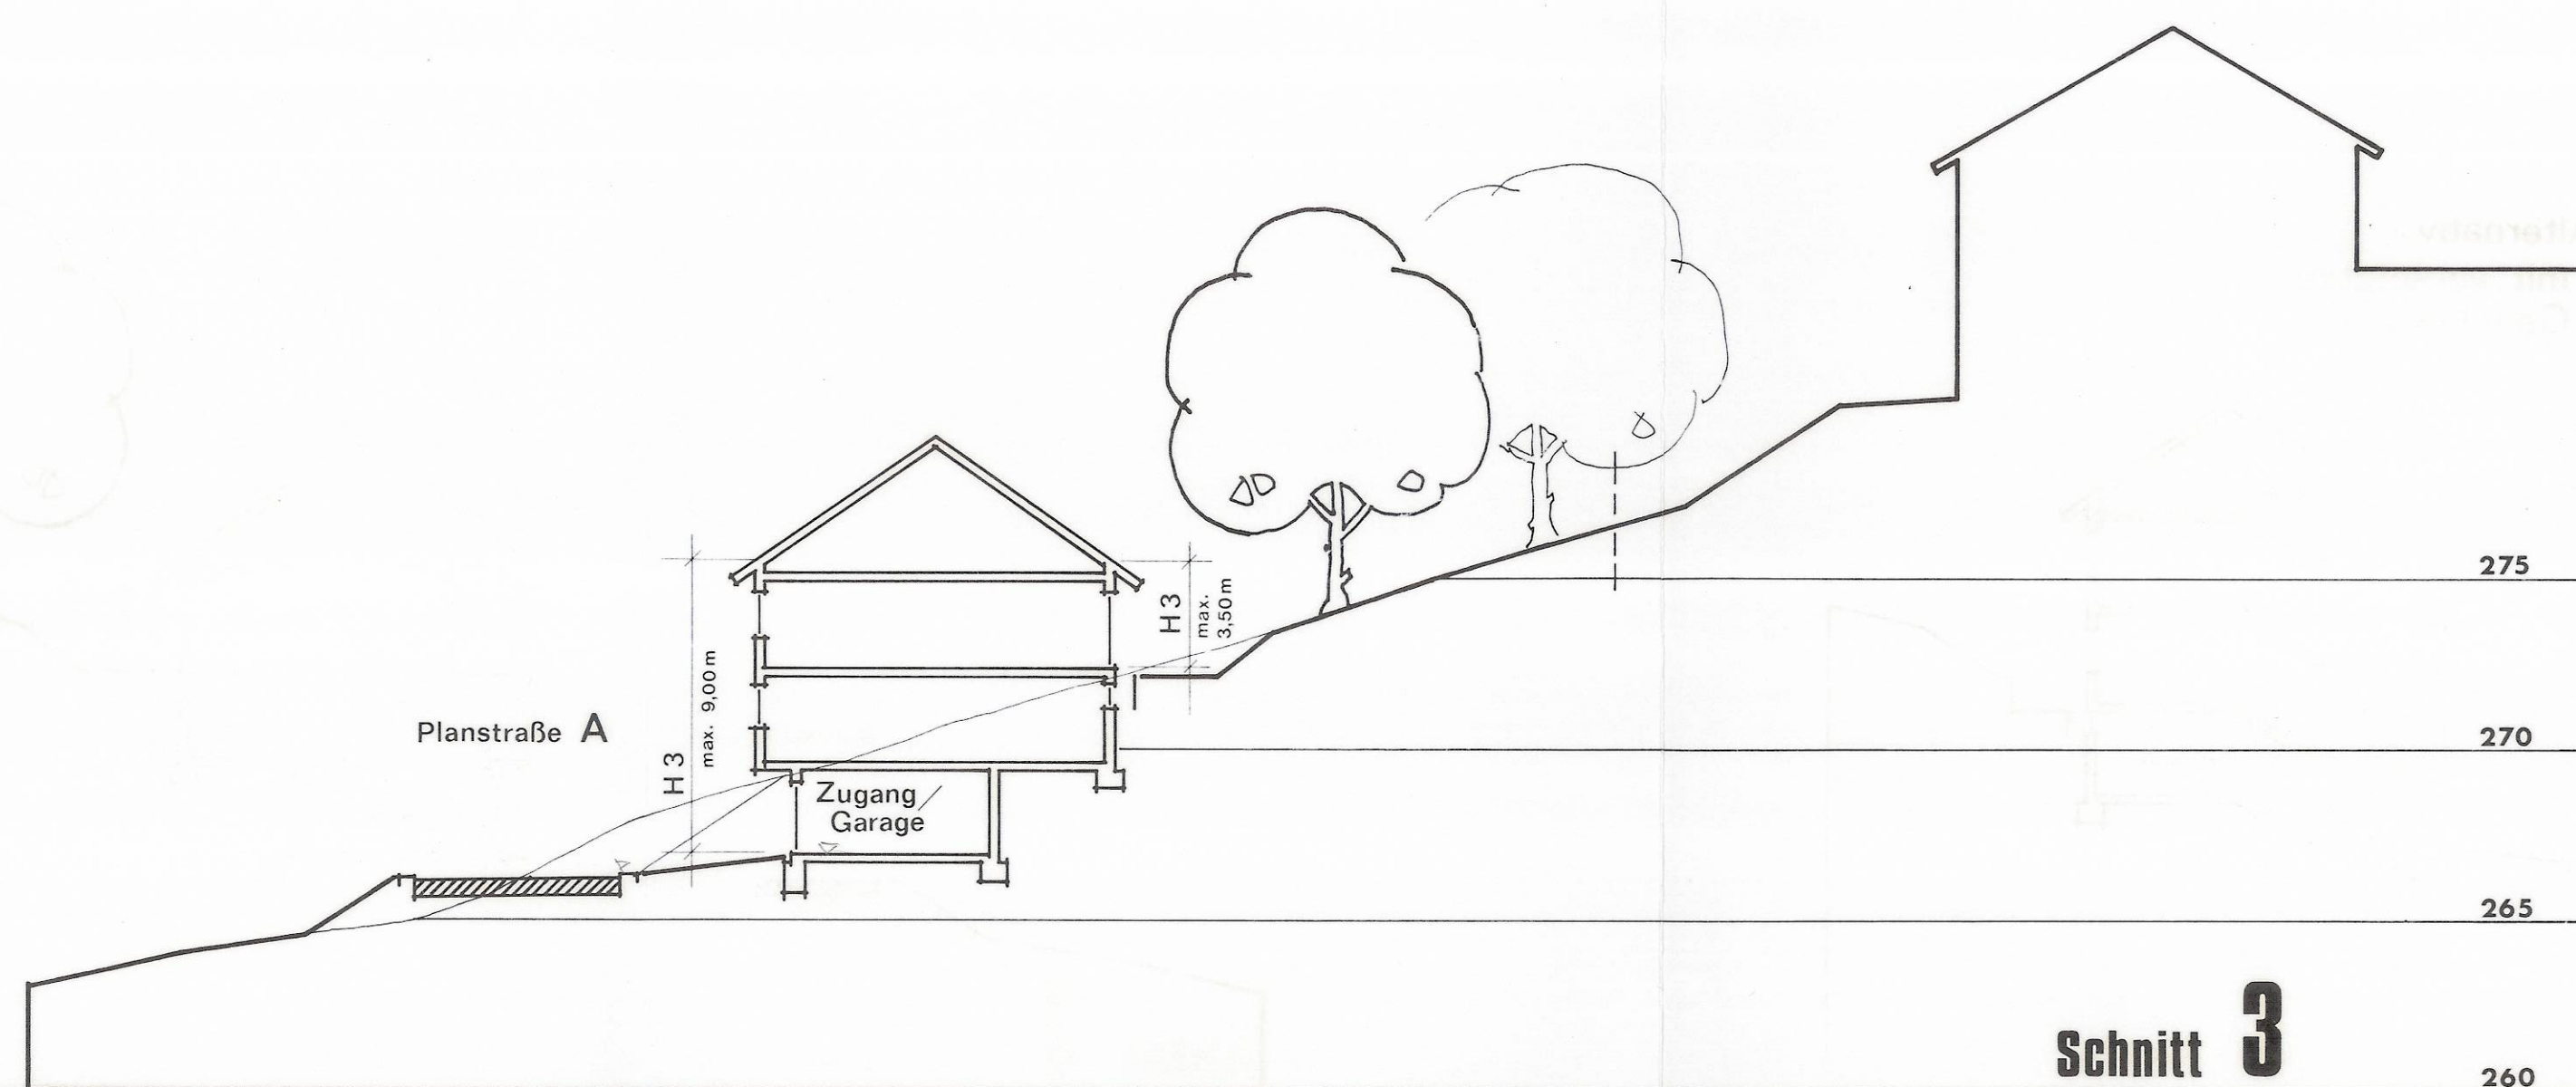
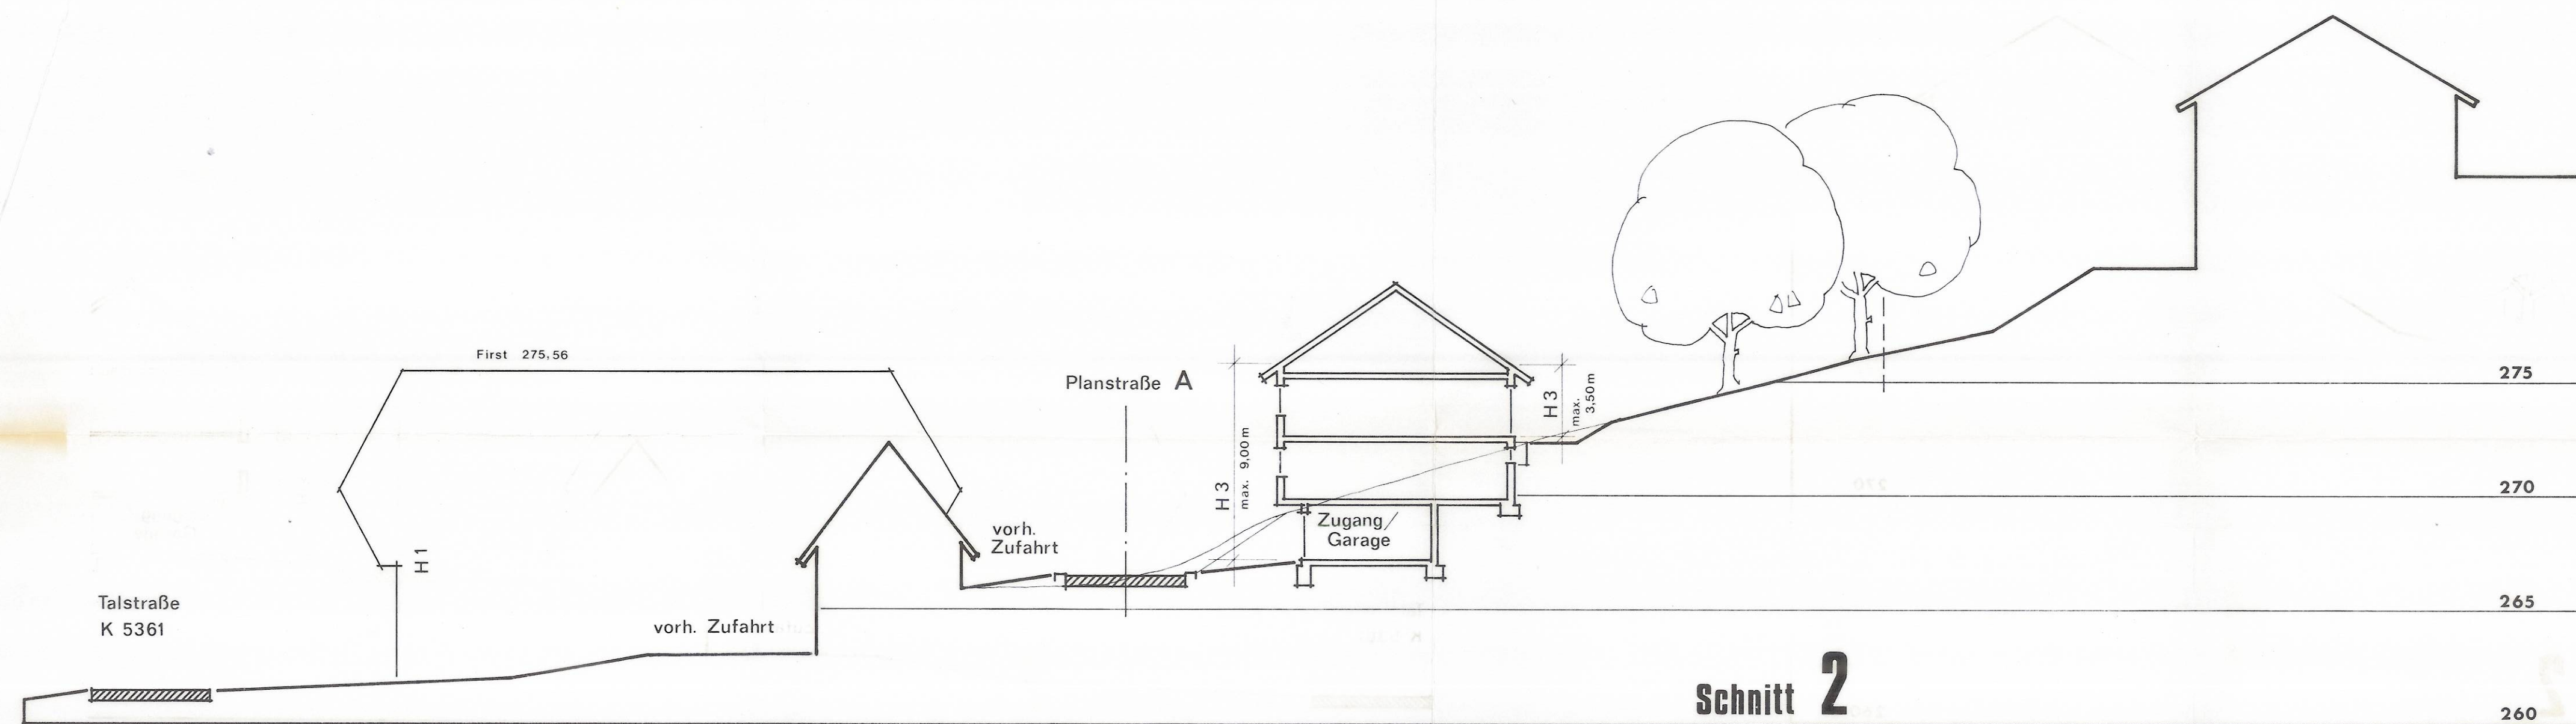


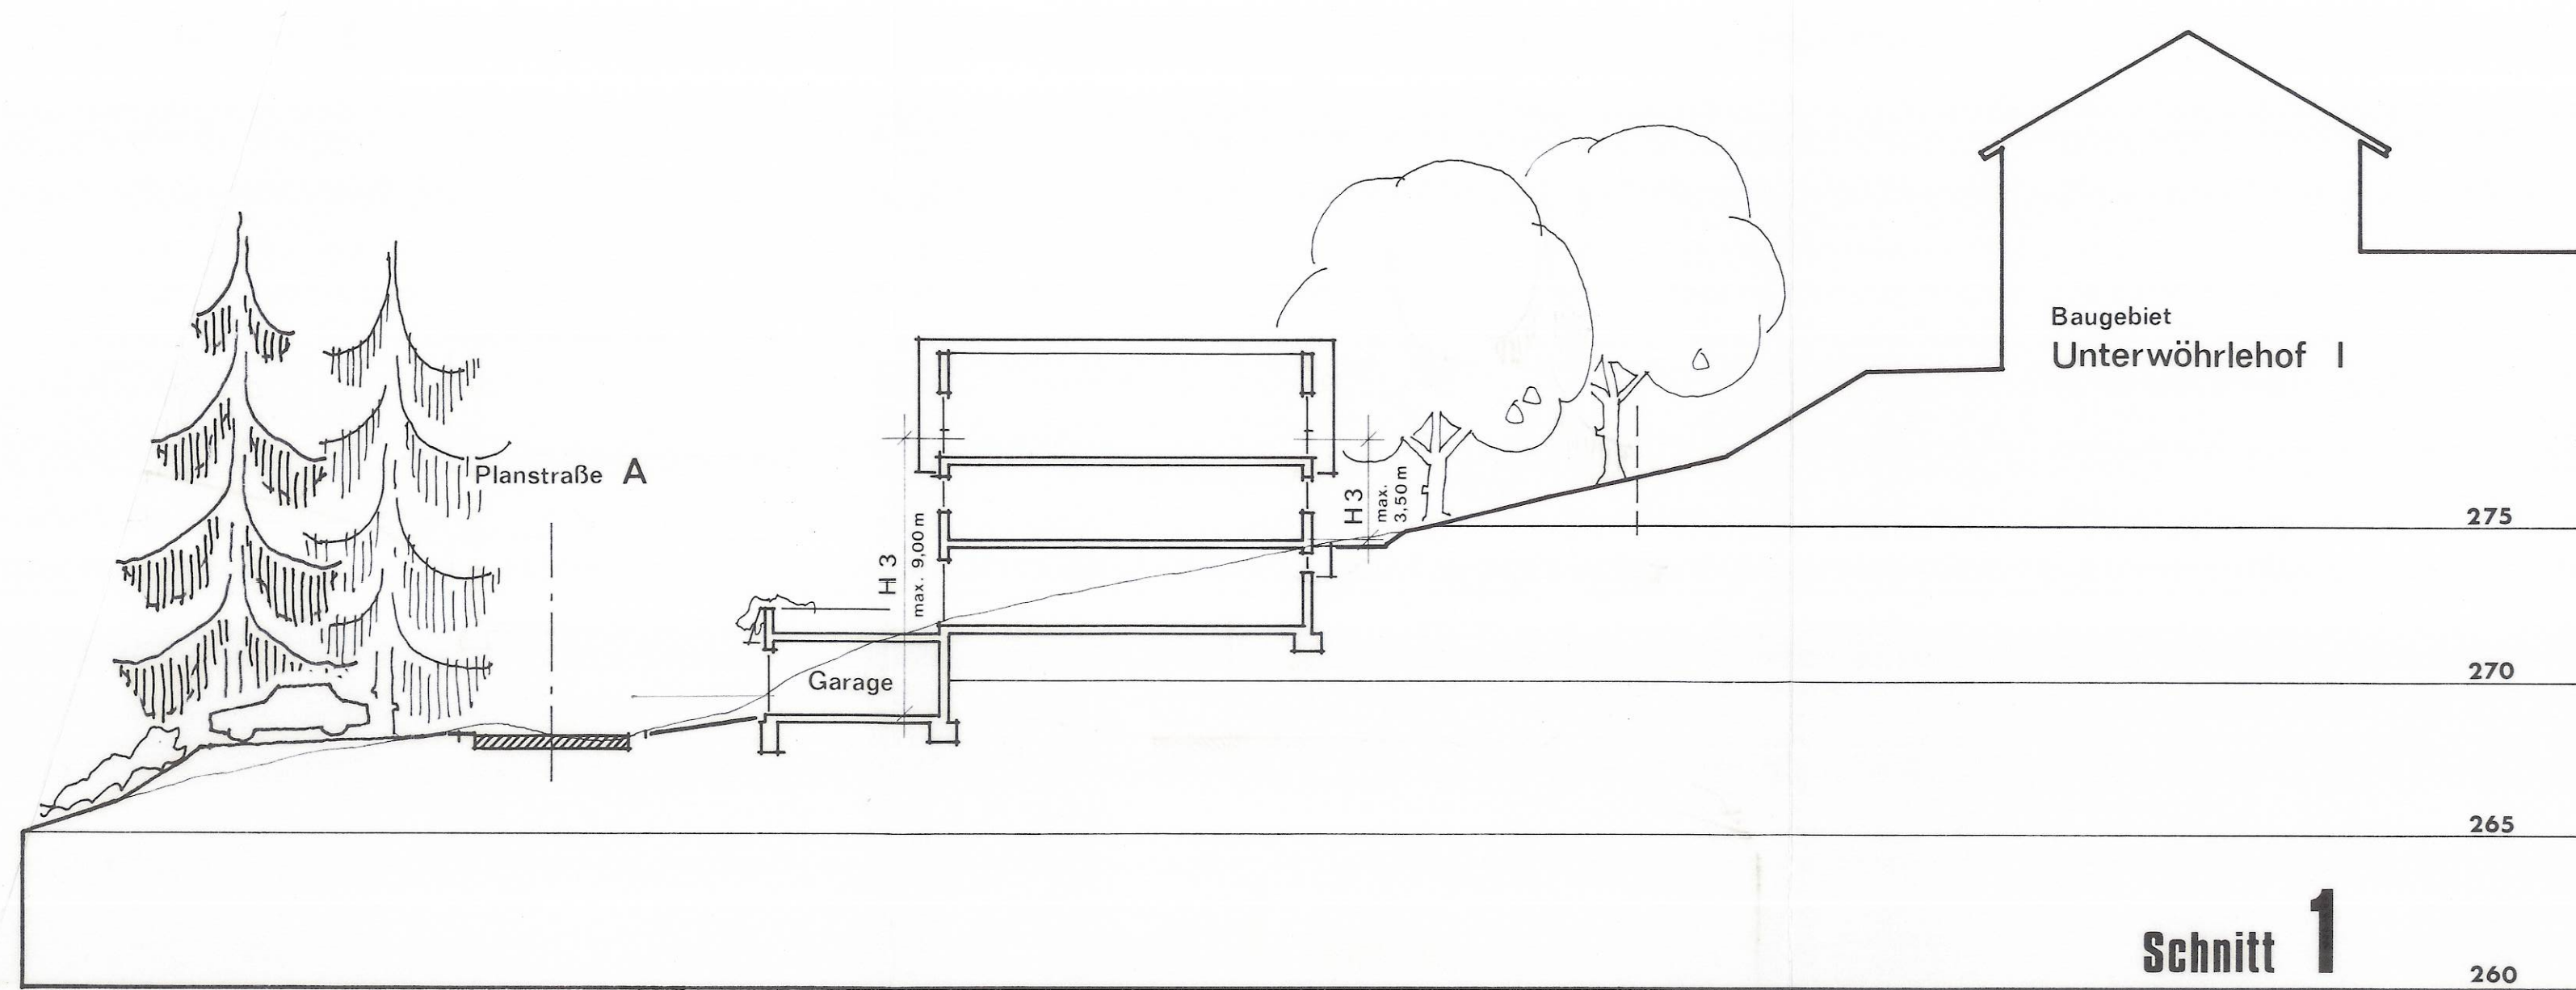

STADT WOLFACH

BEBAUUNGSPLAN

» UNTERWÖHRLEHOF II «

IM STADTTEIL KIRNBACH

PLAN 1.3 REGELSNITTE M. 1:200
IN DER FASSUNG VOM 31.05.1994

STADT WOLFACH
DER BÜRGERMEISTER



PLANUNG : JUNI 1993
BÜRO FÜR STADT - UND REGIONALPLANUNG
PROF. E. HANGARTER + PARTNER 76316 MALSCH