
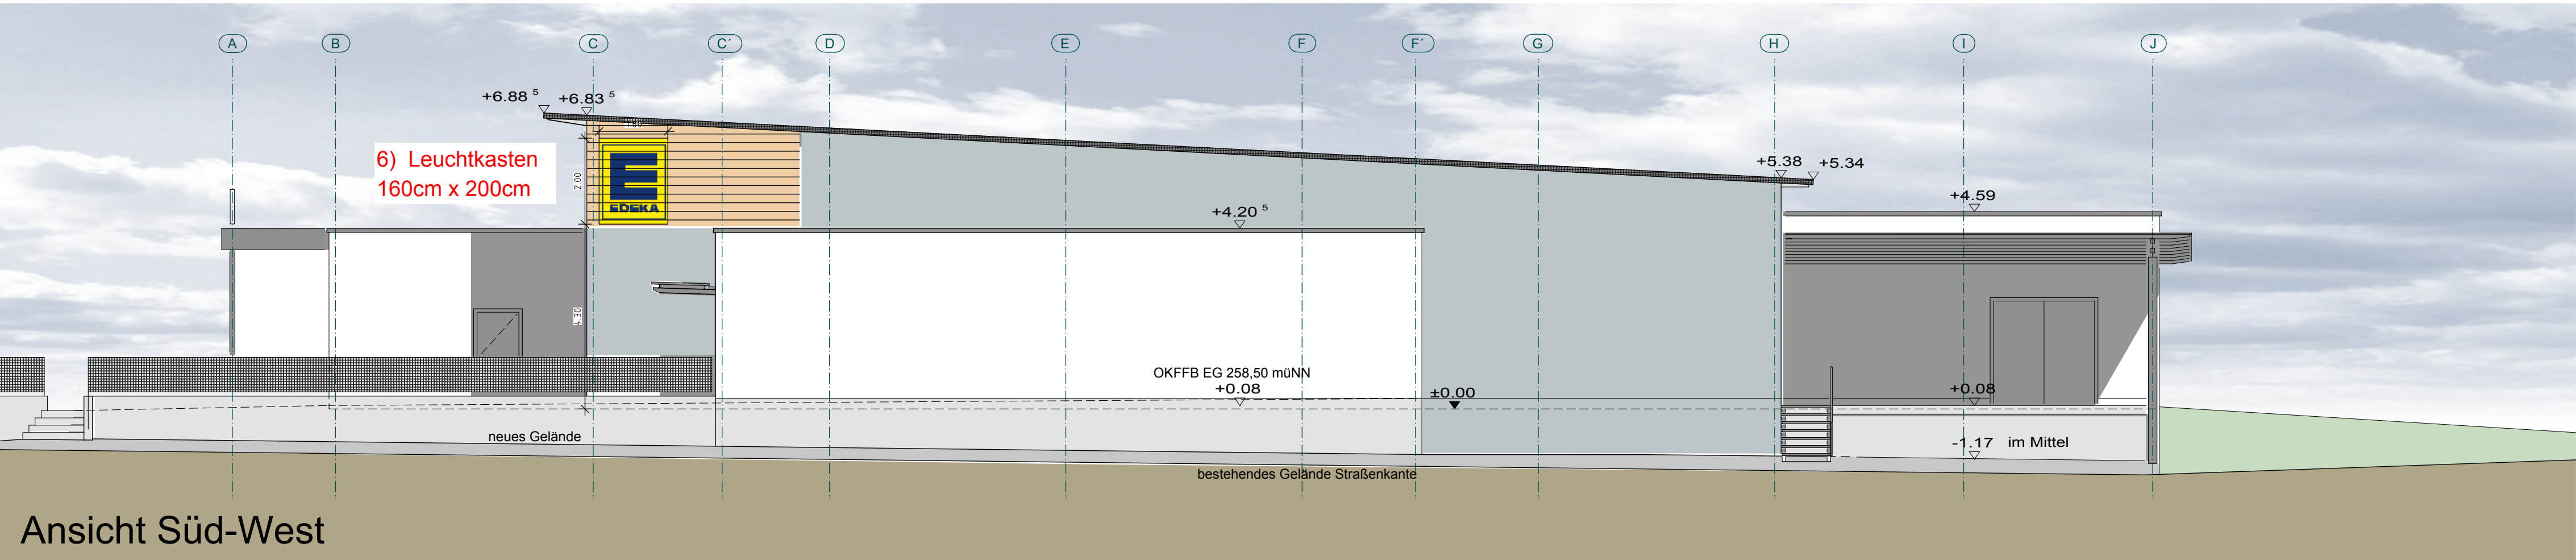
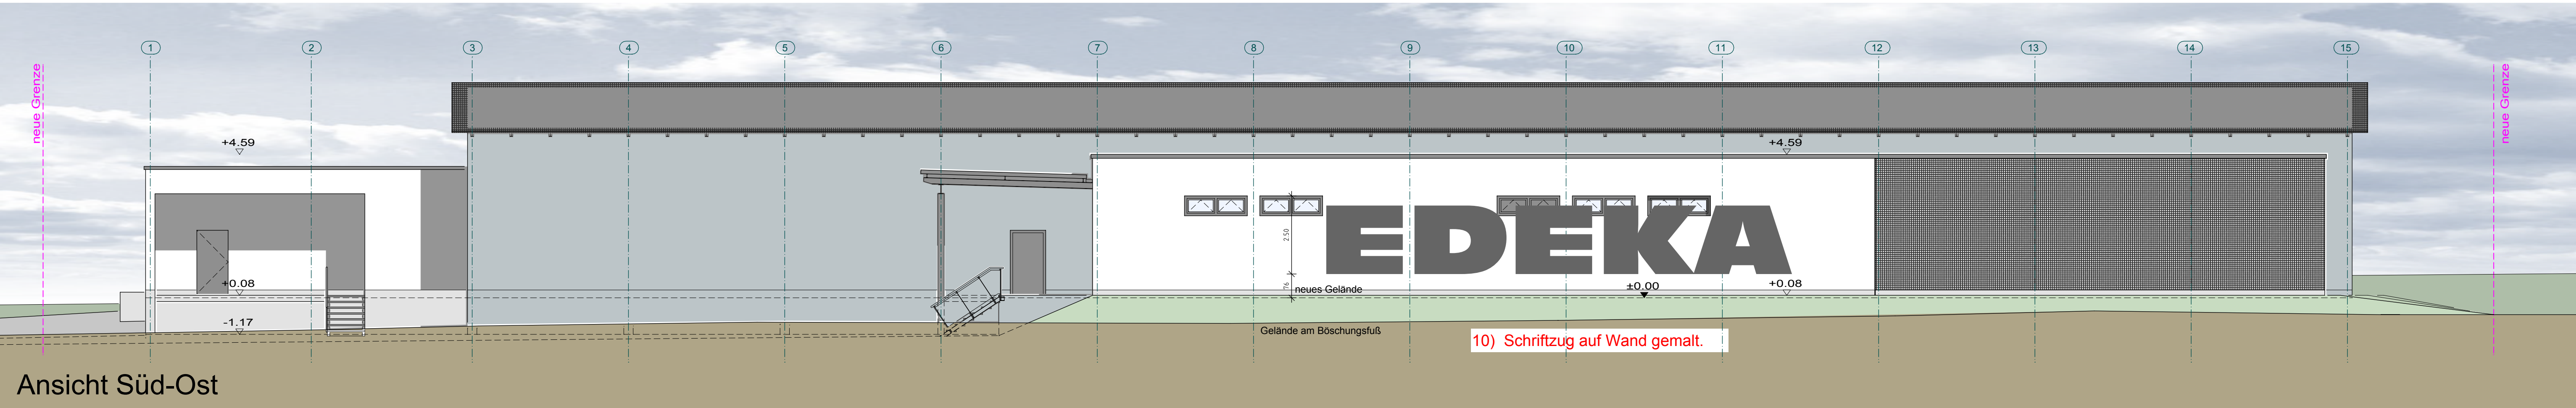
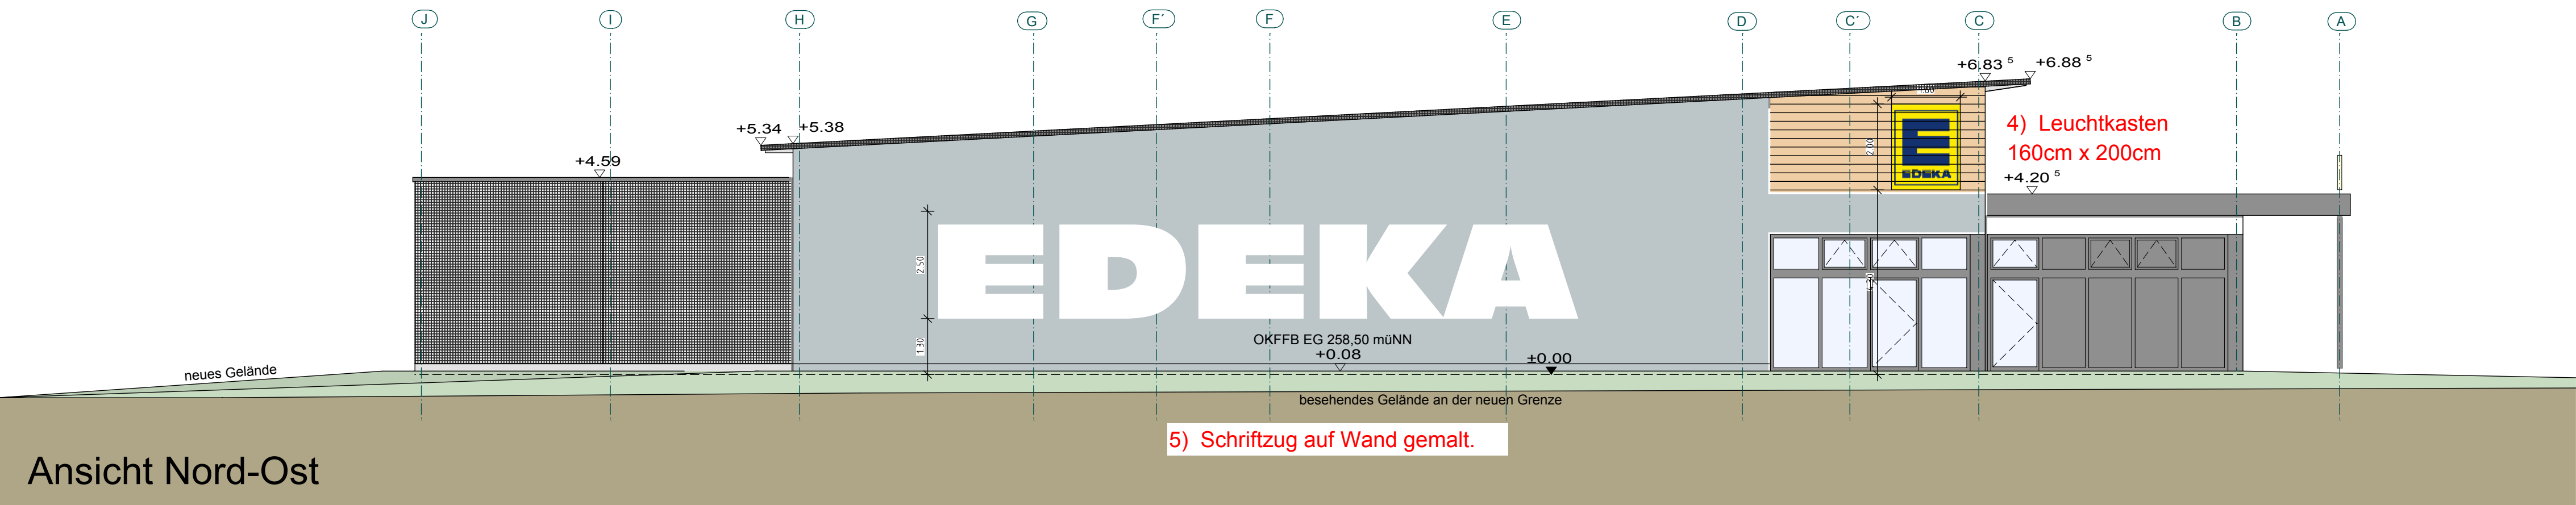


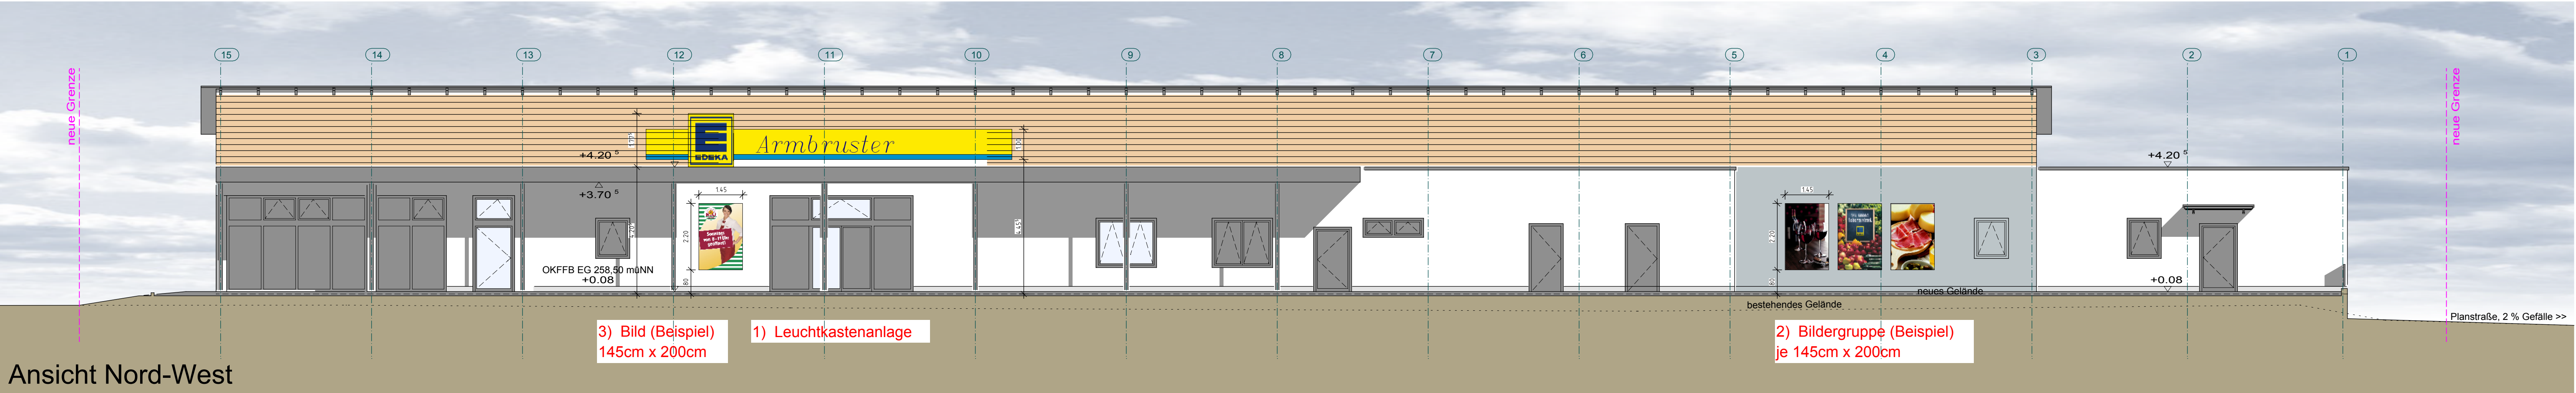

Vorhaben- und Erschließungsplan 'EDEKA-Markt'			
Ansichten Werbeanlage		p 064	
		a	10069
		plot	53
der Architekt		der Bauherr	
Ort / Datum:		Oberkirch, 16.06.2011 geändert: 18.11.2011/im	
Baugrundstück:		77709 Wolfach Hausacherstraße Flurstücknummer 837/2 u.w.	
Baumaßnahme:		Neubau eines Lebensmittelmarktes mit Außenanlage	
Bauherr:		Stern Grundstücksgesellschaft mbH Edekastraße 1 77656 Offenburg	
Raiffeisenstrasse 9		77704 Oberkirch	
Telefon: 07802 - 7044 - 0		www.architektur-buero.de	
		Fax: 07802 - 7044 - 400	

PROJEKTLEITUNG

Werbeanlage EDEKA Armbruster

77709 WOLFACH, Hausacherstr.

PLAN

Ansichten Werbeanlage

1:100

WEITAB

16.11.2011

ZEICHNUNG

Guarino

EDEKA südwest

Edekastraße 1
77656 Offenburg
Postfach 1360
77603 Offenburg
Tel.: 0781/5026164
Fax: 0781/5026167

PLANUNG DESIGN

These Zeichnung ist unser Eigentum und darf ohne unsere Genehmigung weder vervielfältigt noch Dritten Personen zugänglich gemacht werden!