


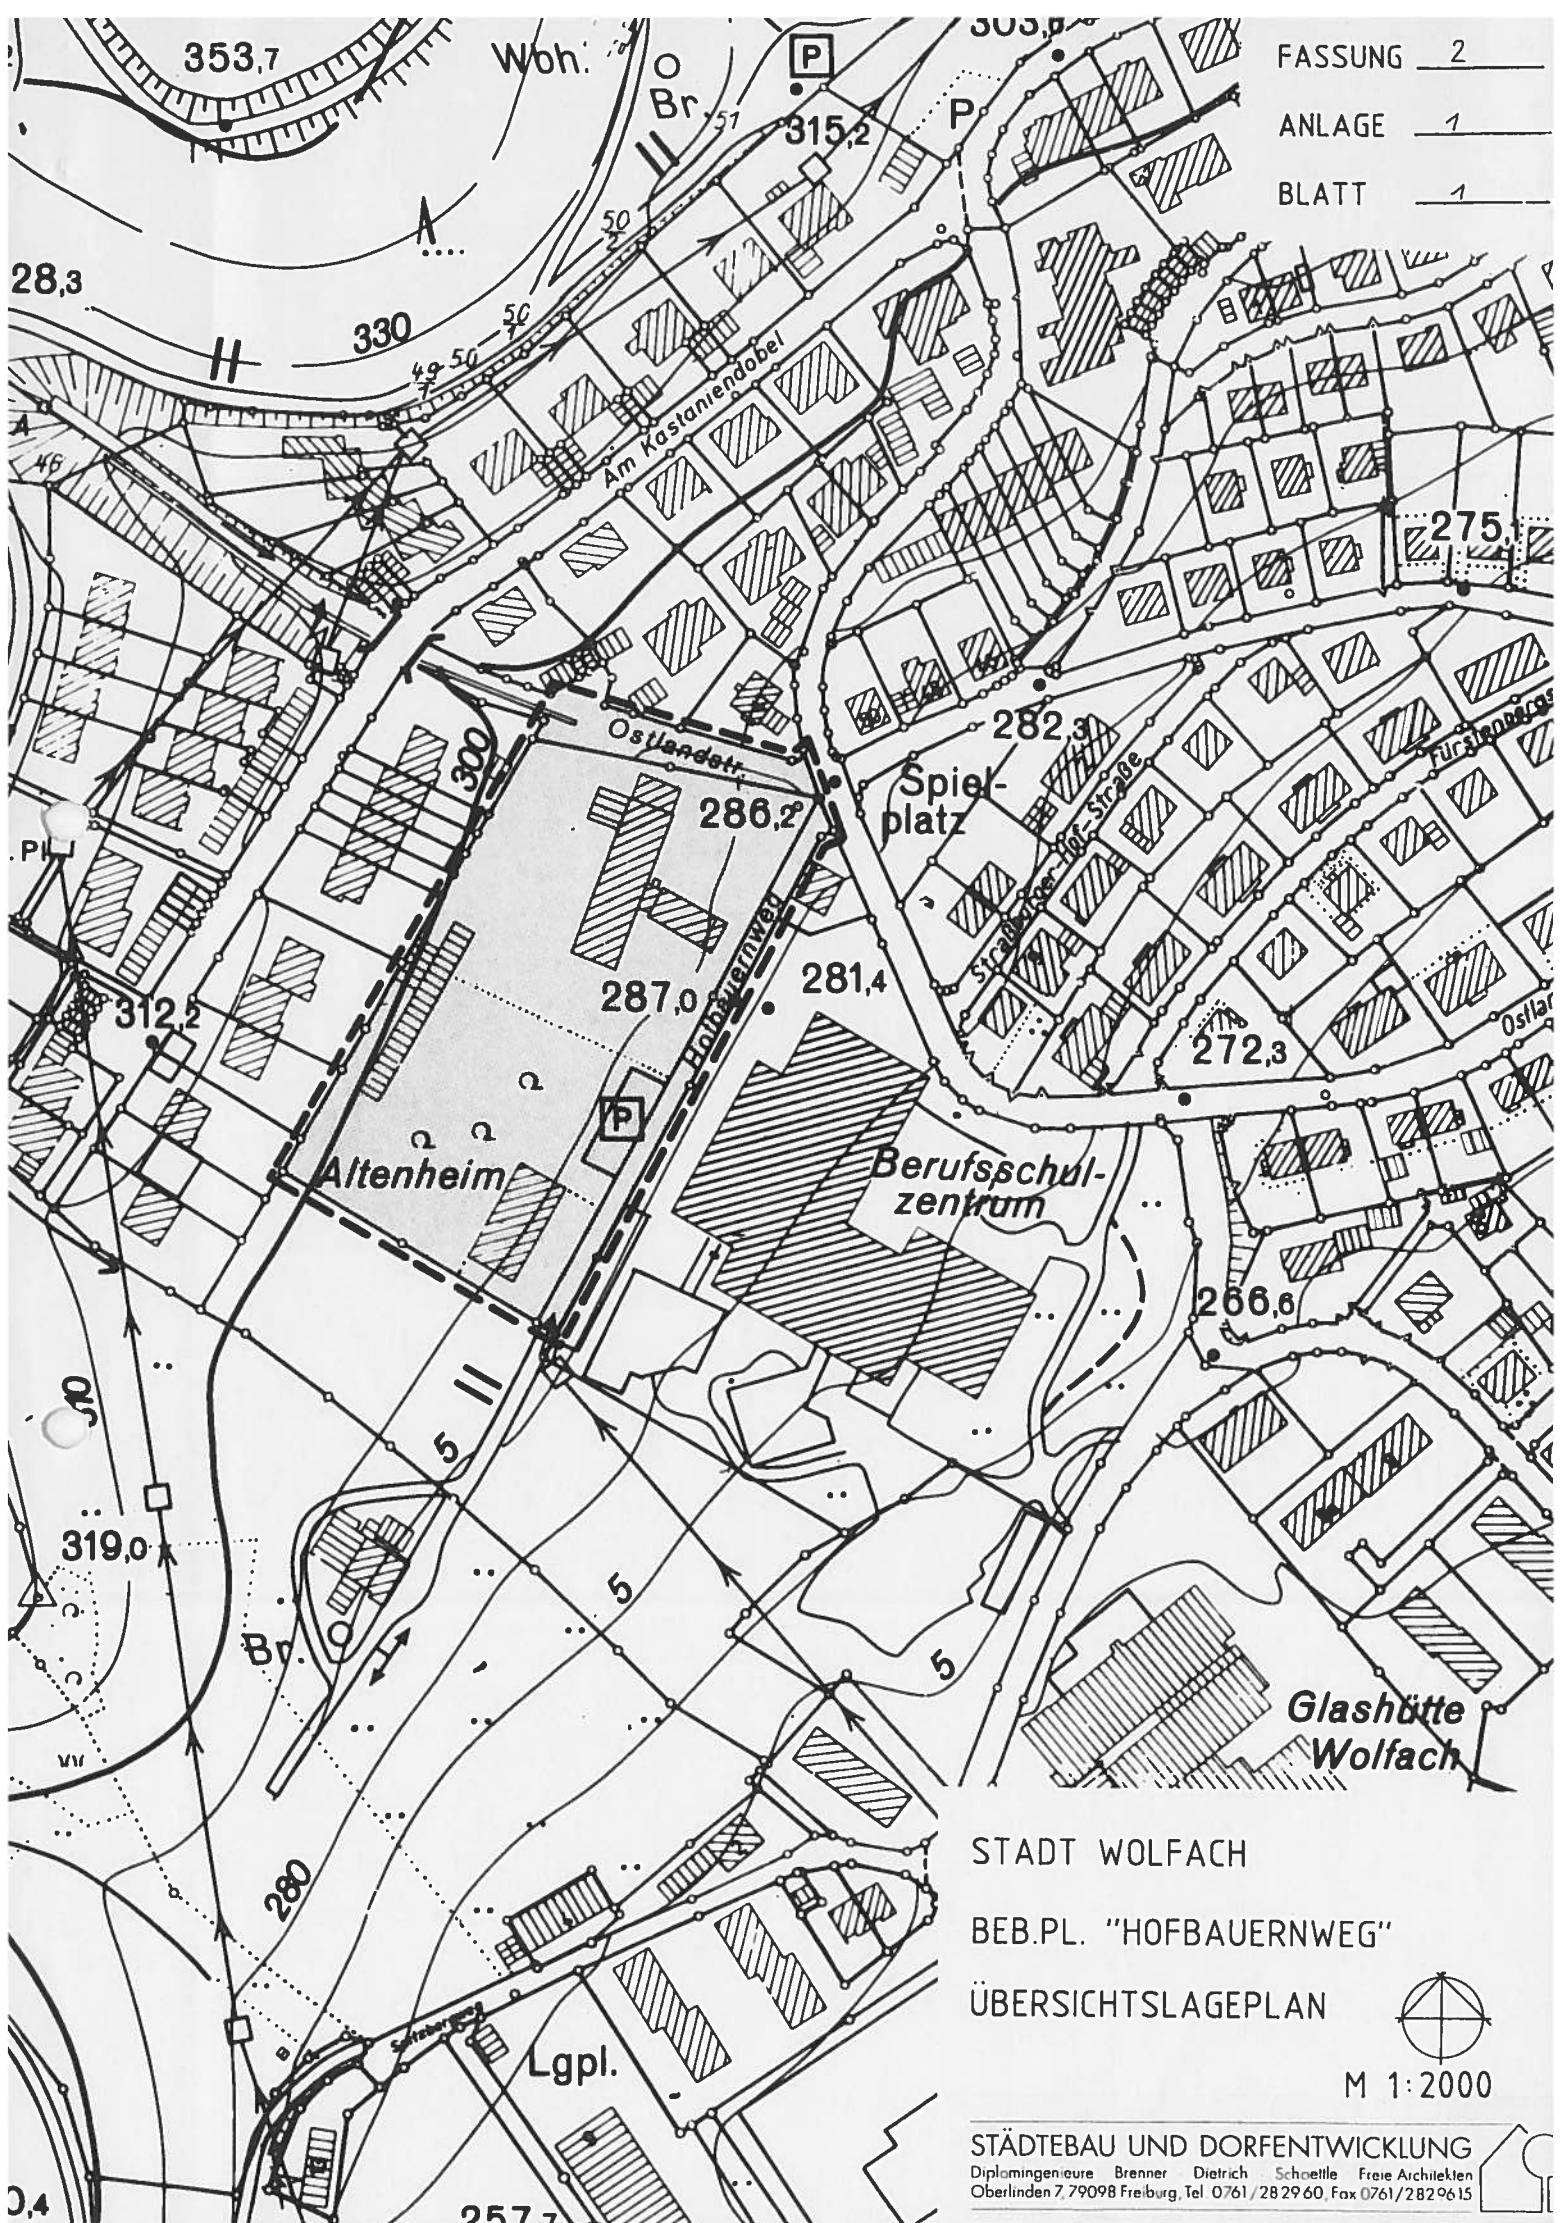

FASSUNG 2
ANLAGE 1
BLATT 1

STADT WOLFACH

BEB.PL. "HOFBAUERNWEG"

ÜBERSICHTSLAGEPLAN



M 1:2000

STÄDTEBAU UND DORFENTWICKLUNG
Diplomingenieure Brenner Dietrich Schoettle Freie Architekten
Oberlinden 7, 79098 Freiburg, Tel. 0761/282960, Fax 0761/2829615