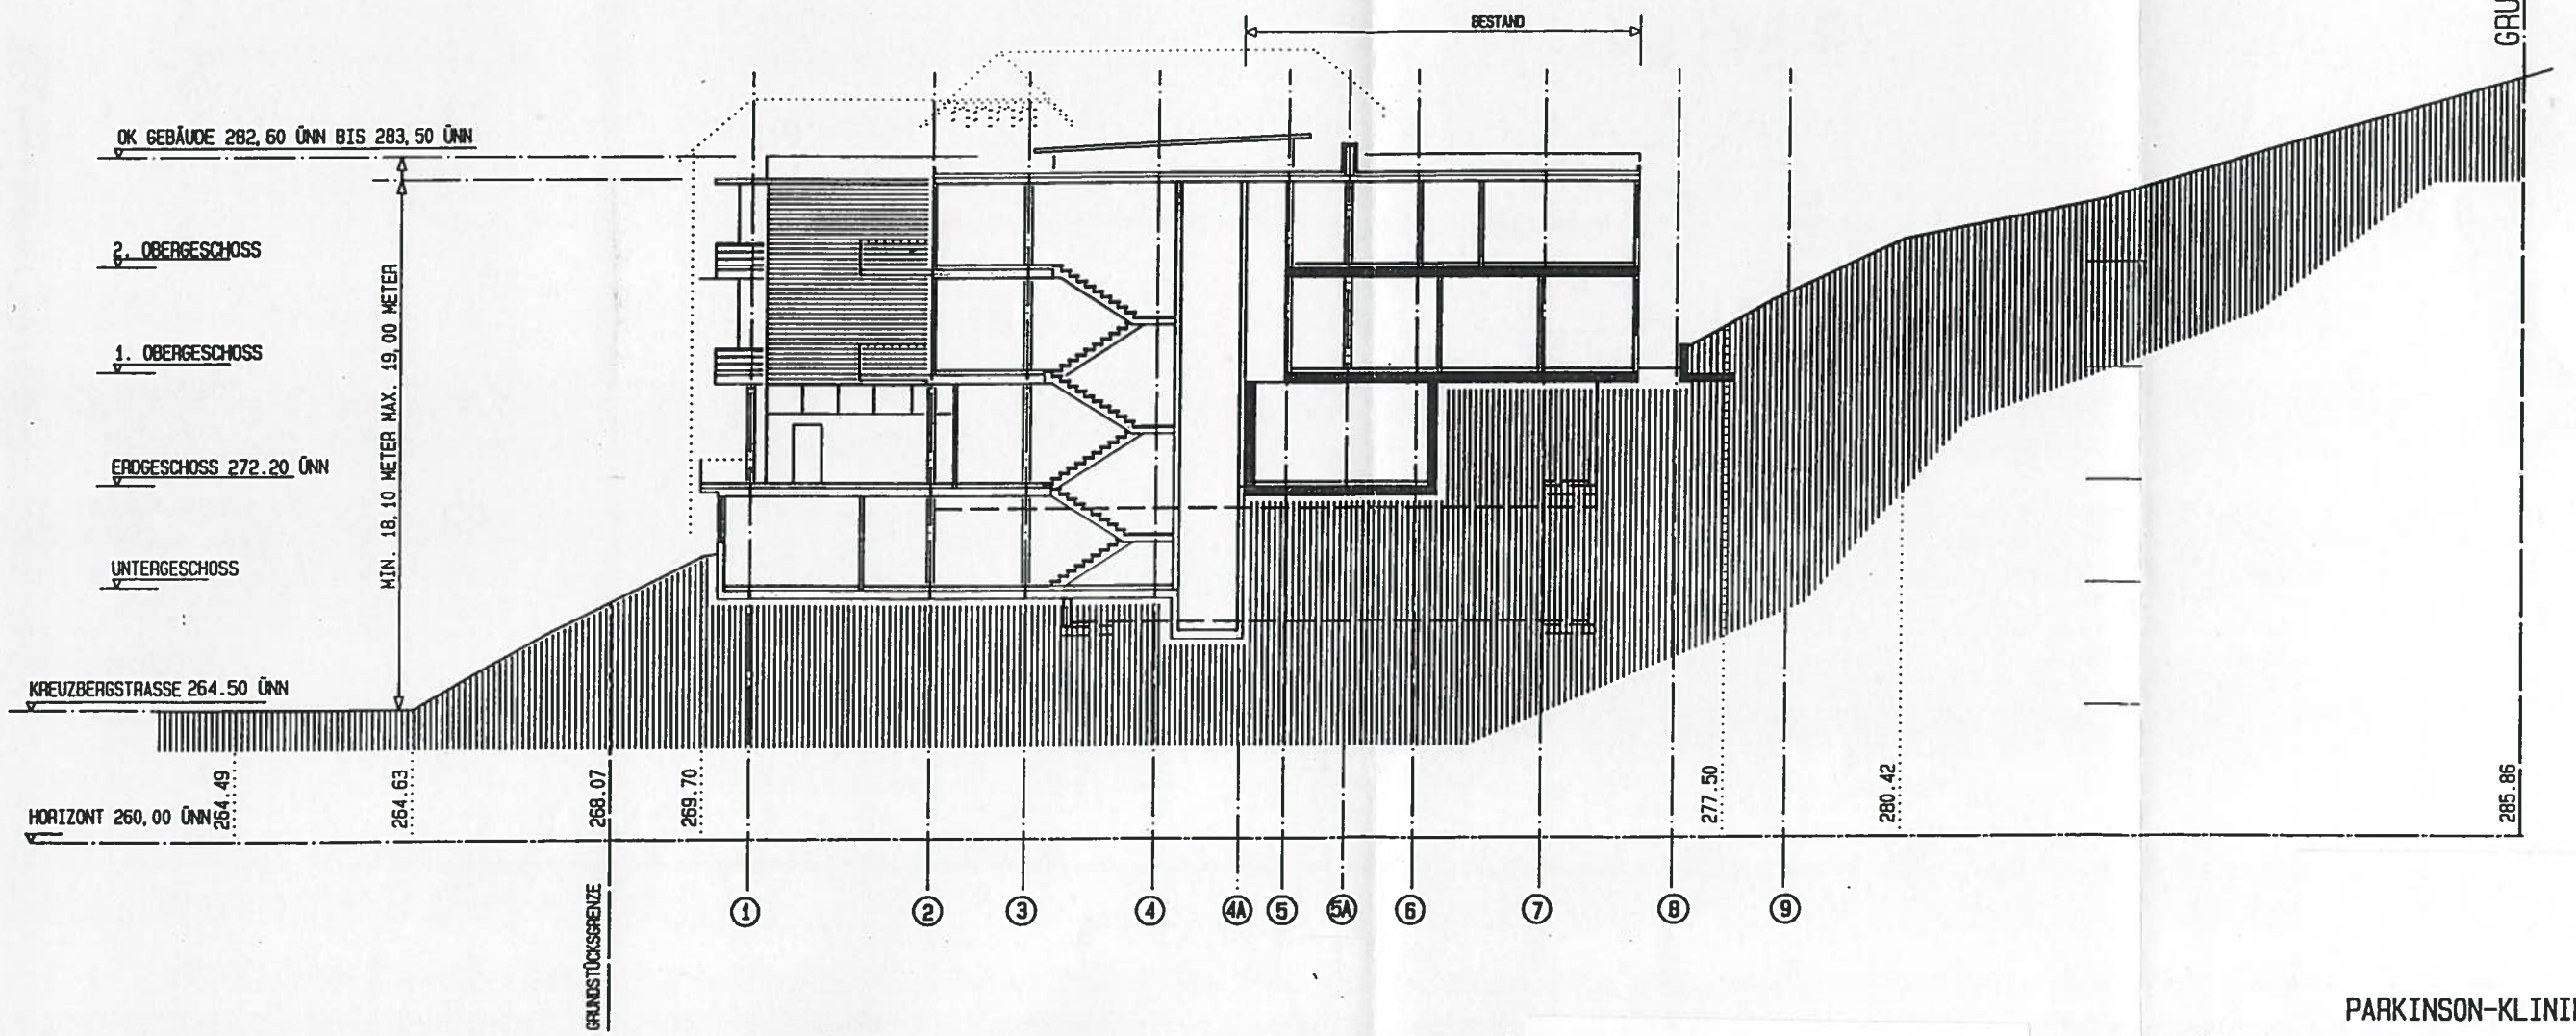

Wolfach, den 14.03.2000

Moser
Bürgermeister

STADT WOLFACH

PARKINSON-KLINIK WOLFACH
ENTWURFSPLANUNG 16. AUGUST 1999

SCHNITT S 1 M 1:250

COMPLAN, WOLK + PARTNER

UNTERNEHMENSBERATER, FREIE ARCHITEKTEN UND INGENIEURE IM GESUNDHEITSWESEN
ESSLINGEN FABRIKSTRASSE 26 73207 PLOCHINGEN TEL. 07153 - 24441