


STADT WOLFACH FASSUNG VOM 14.10.1998

BEBAUUNGSPLAN "BARTLESHOF"

ÜBERSICHTSKARTE M 1:25 000

ANLAGE : 1
FERTIGUNG: 2

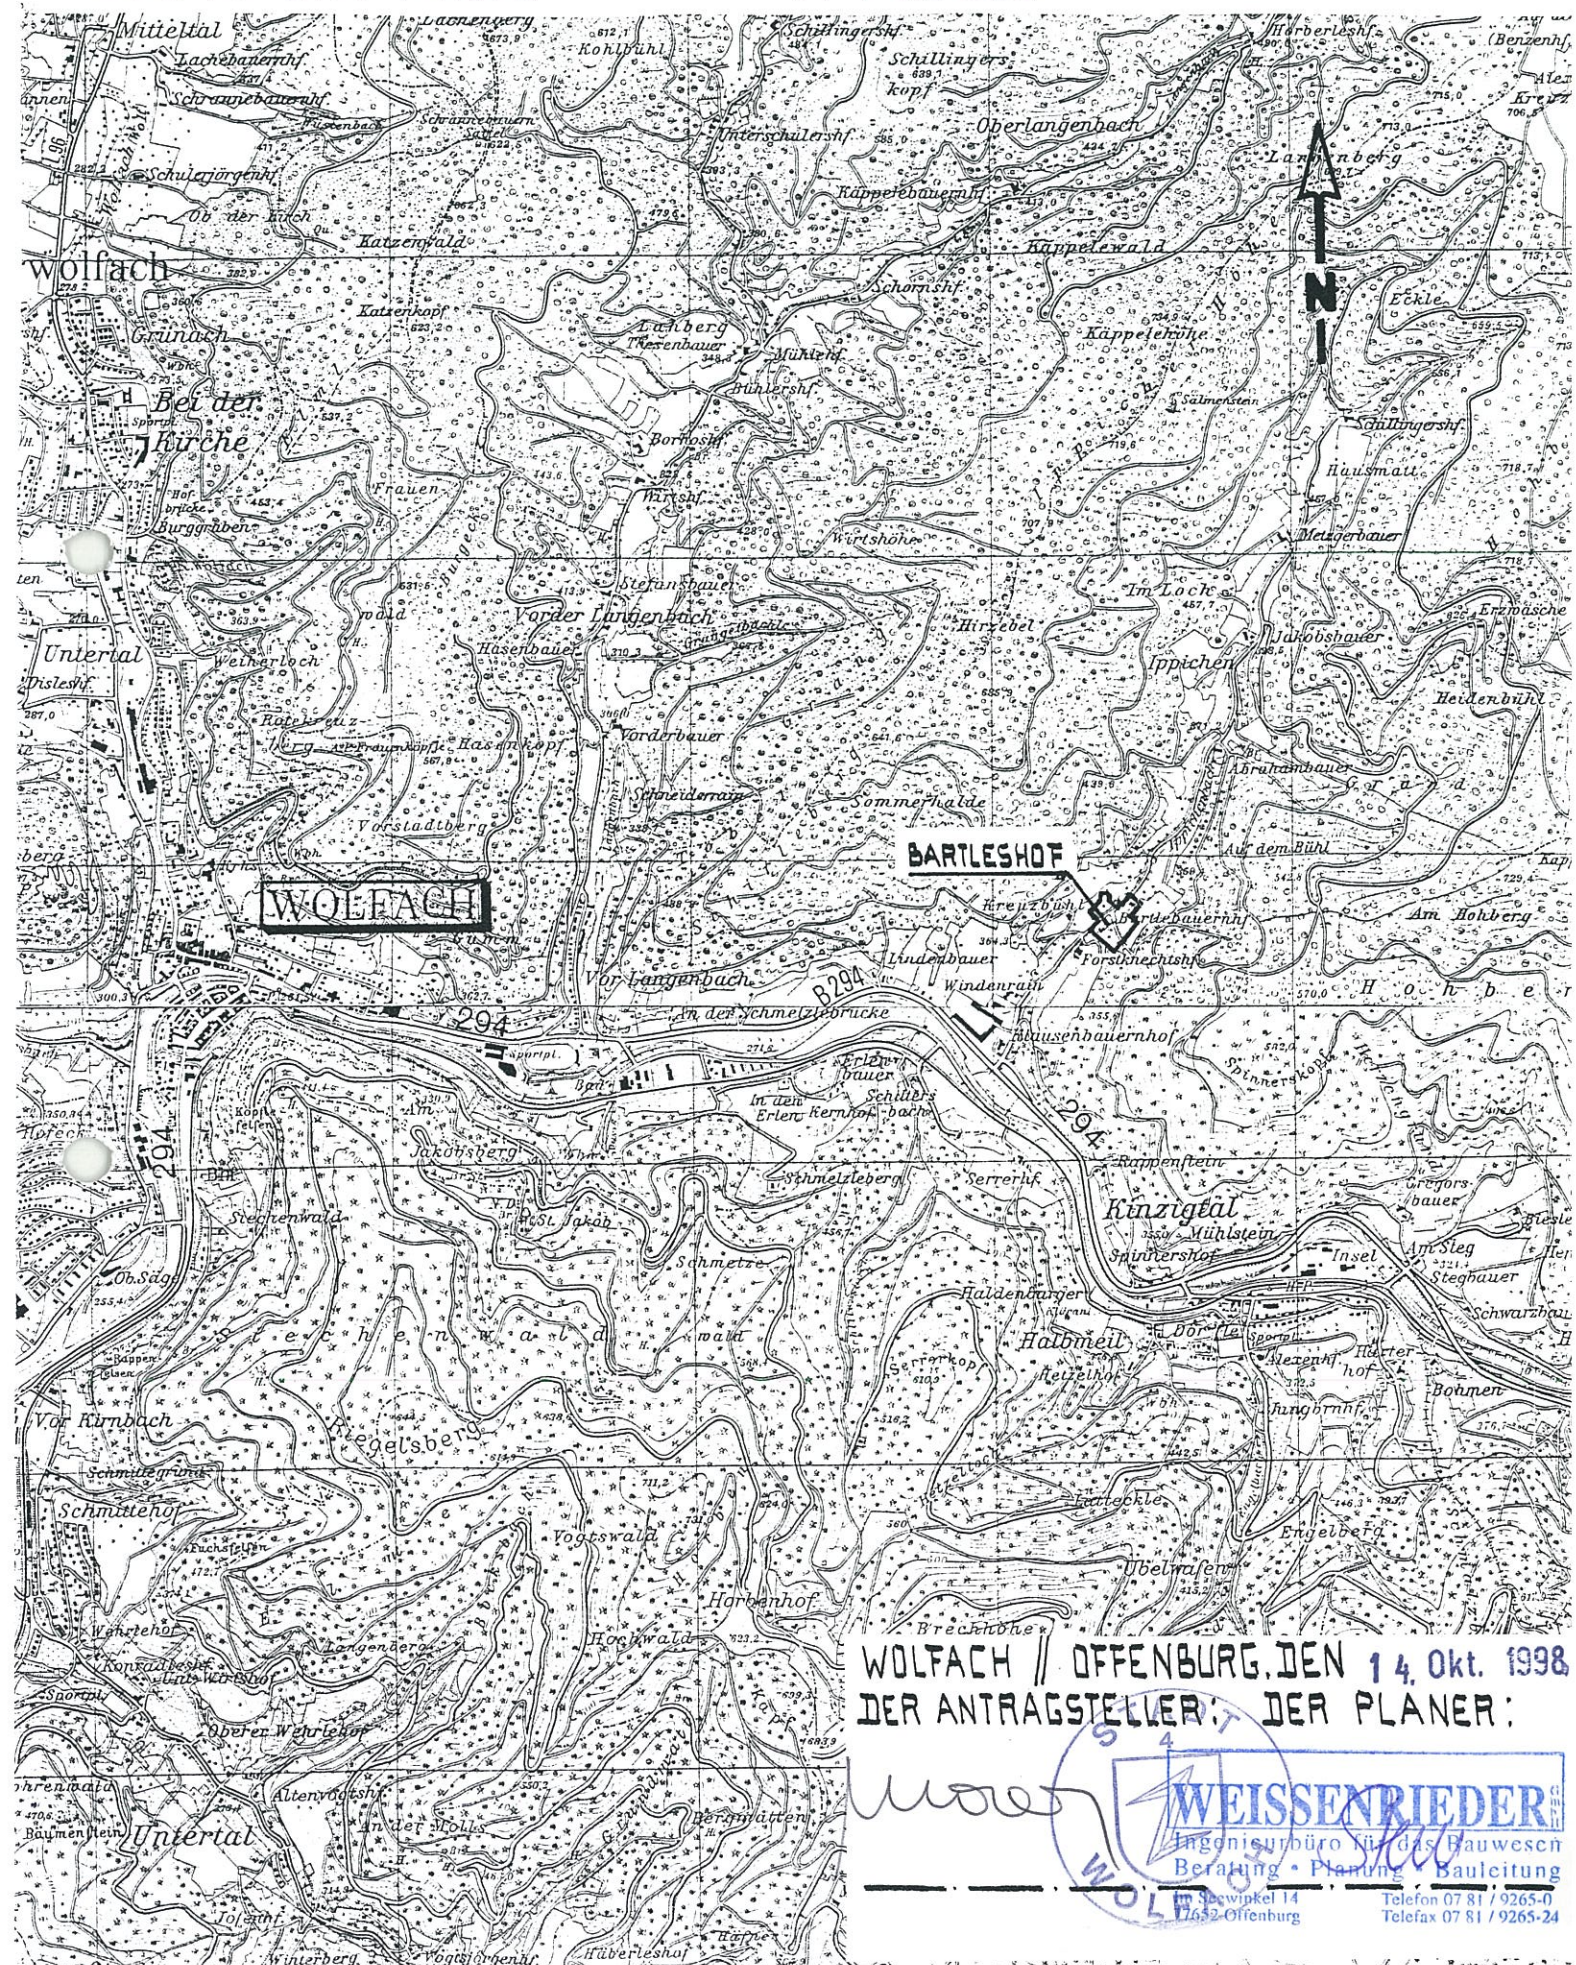

WOLFACH // OFFENBURG, DEN 14. Okt. 1998
DER ANTRAGSTELLER: DER PLANER:

