


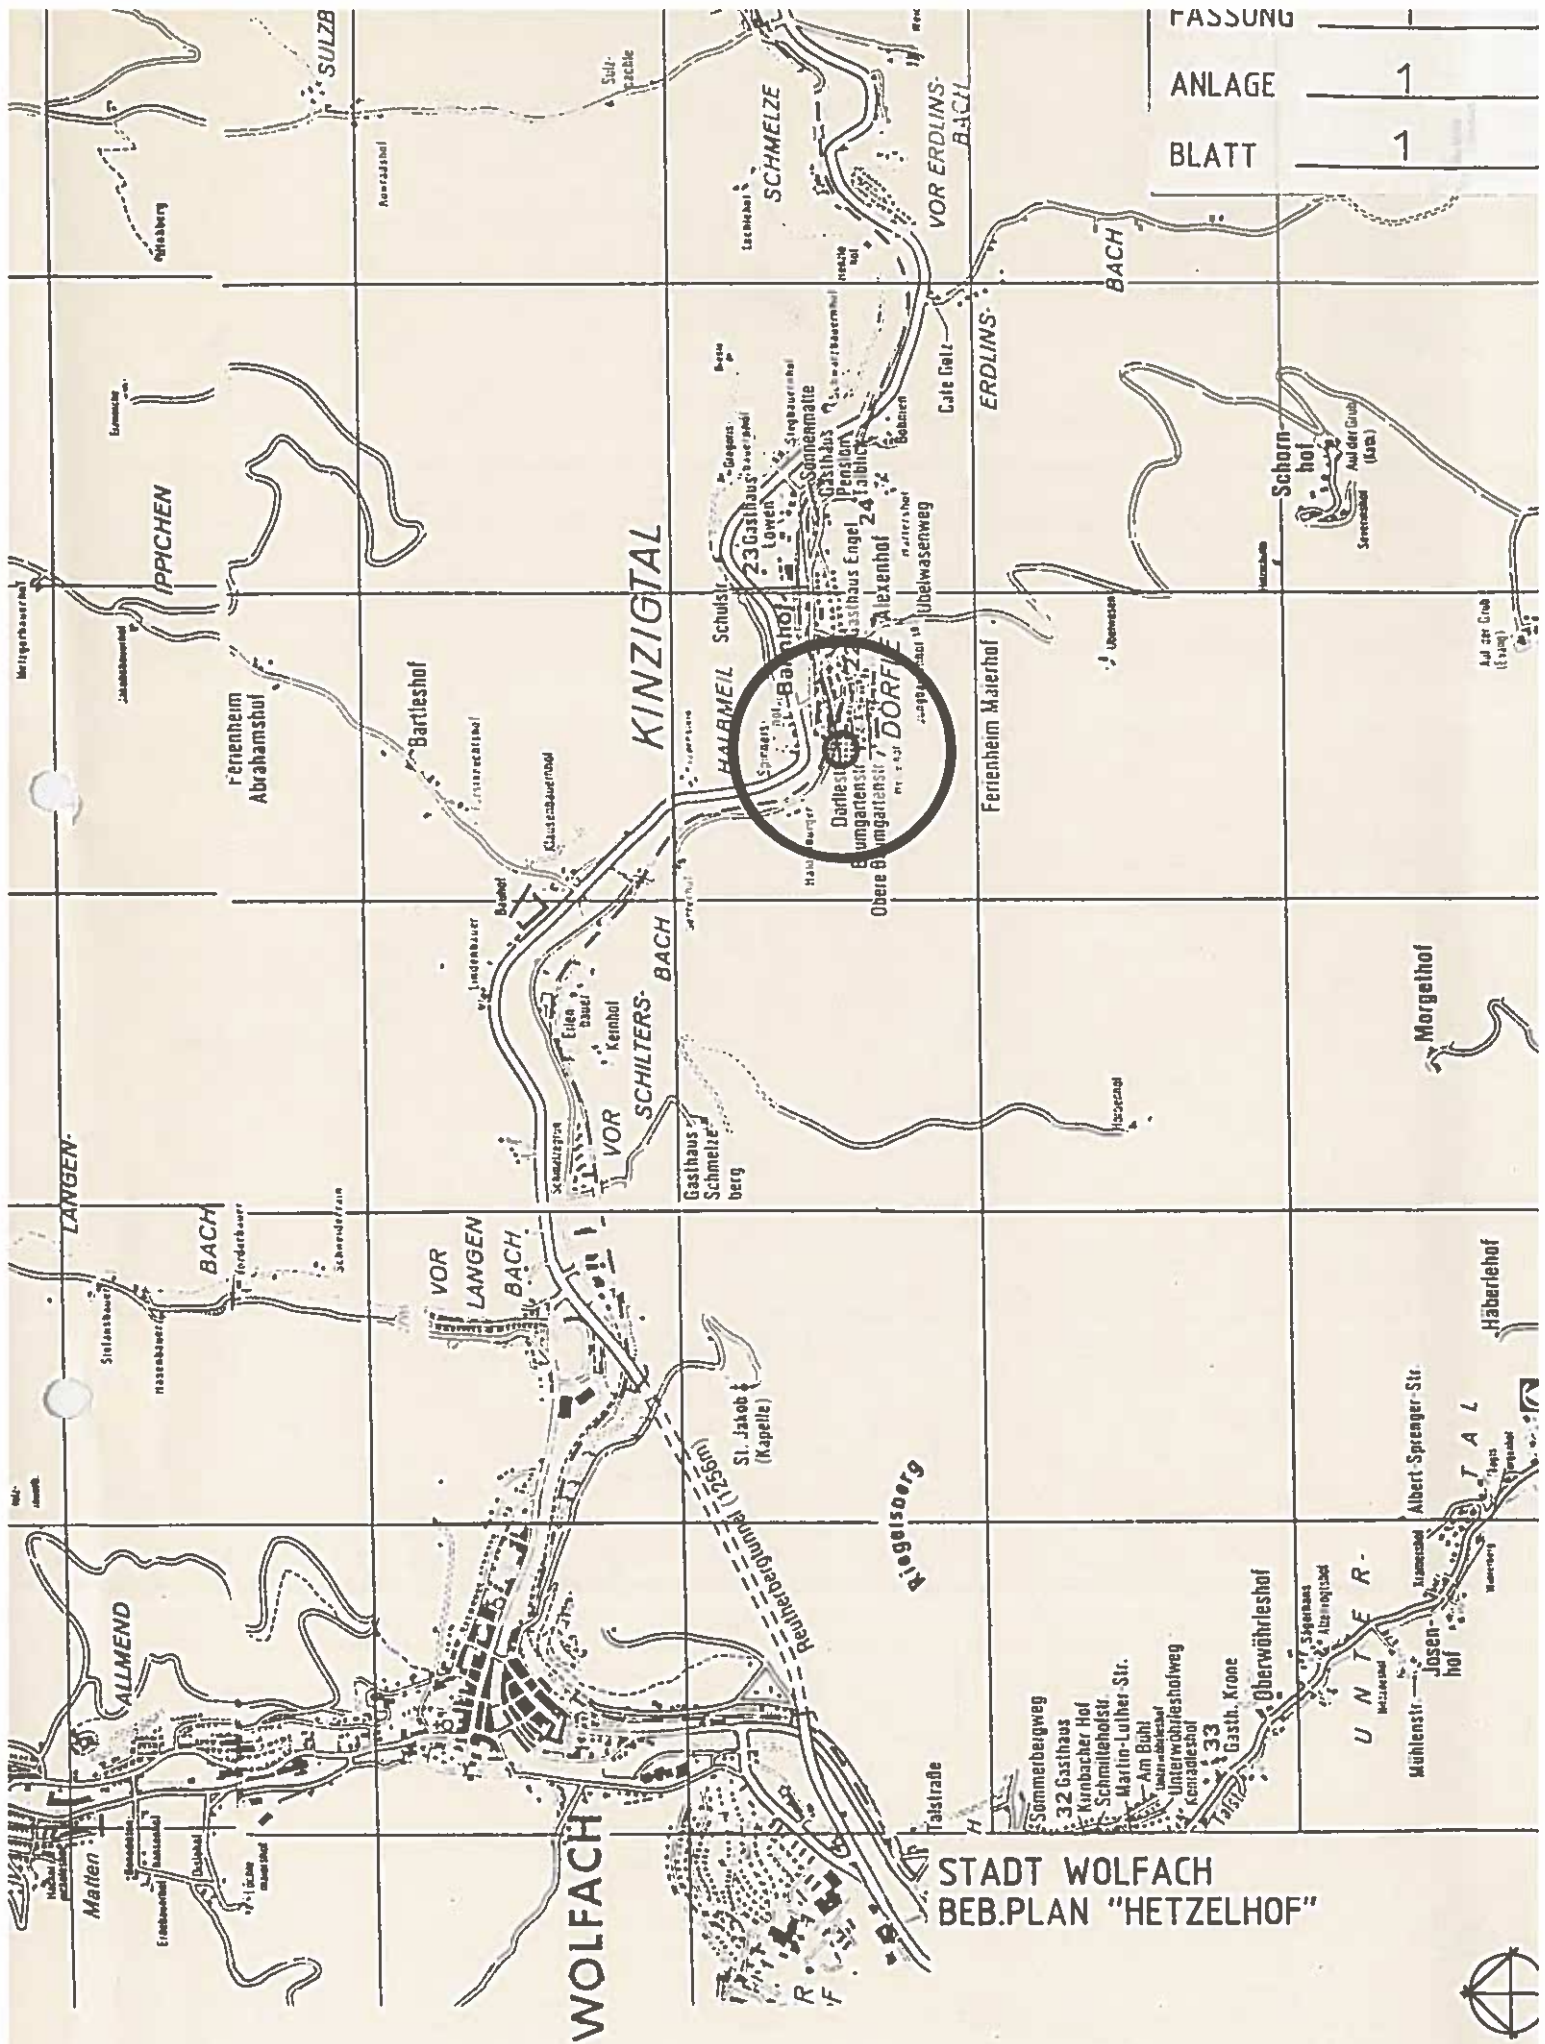

FASSUNG	1
ANLAGE	1
BLATT	1

STADT WOLFACH BEB.PLAN "HETZELHOF"

ÜBERSICHTSPLAN

M 1:25.000

BRENNER · DIETRICH · DIETRICH
Diplomingenieure Freie Architekten und Stadtplaner
79098 Freiburg Oberlinden 7 Tel. 0761/28 29 60 Fax 28 29 615

