


Fassung vom 14.03.2000
STADT WOLFACH
Bebauungsplan
"Campingplatz Stegbauernhof – Halbmeil"
Übersichtskarte M 1 : 25.000

Anlage
Fertigung: 1

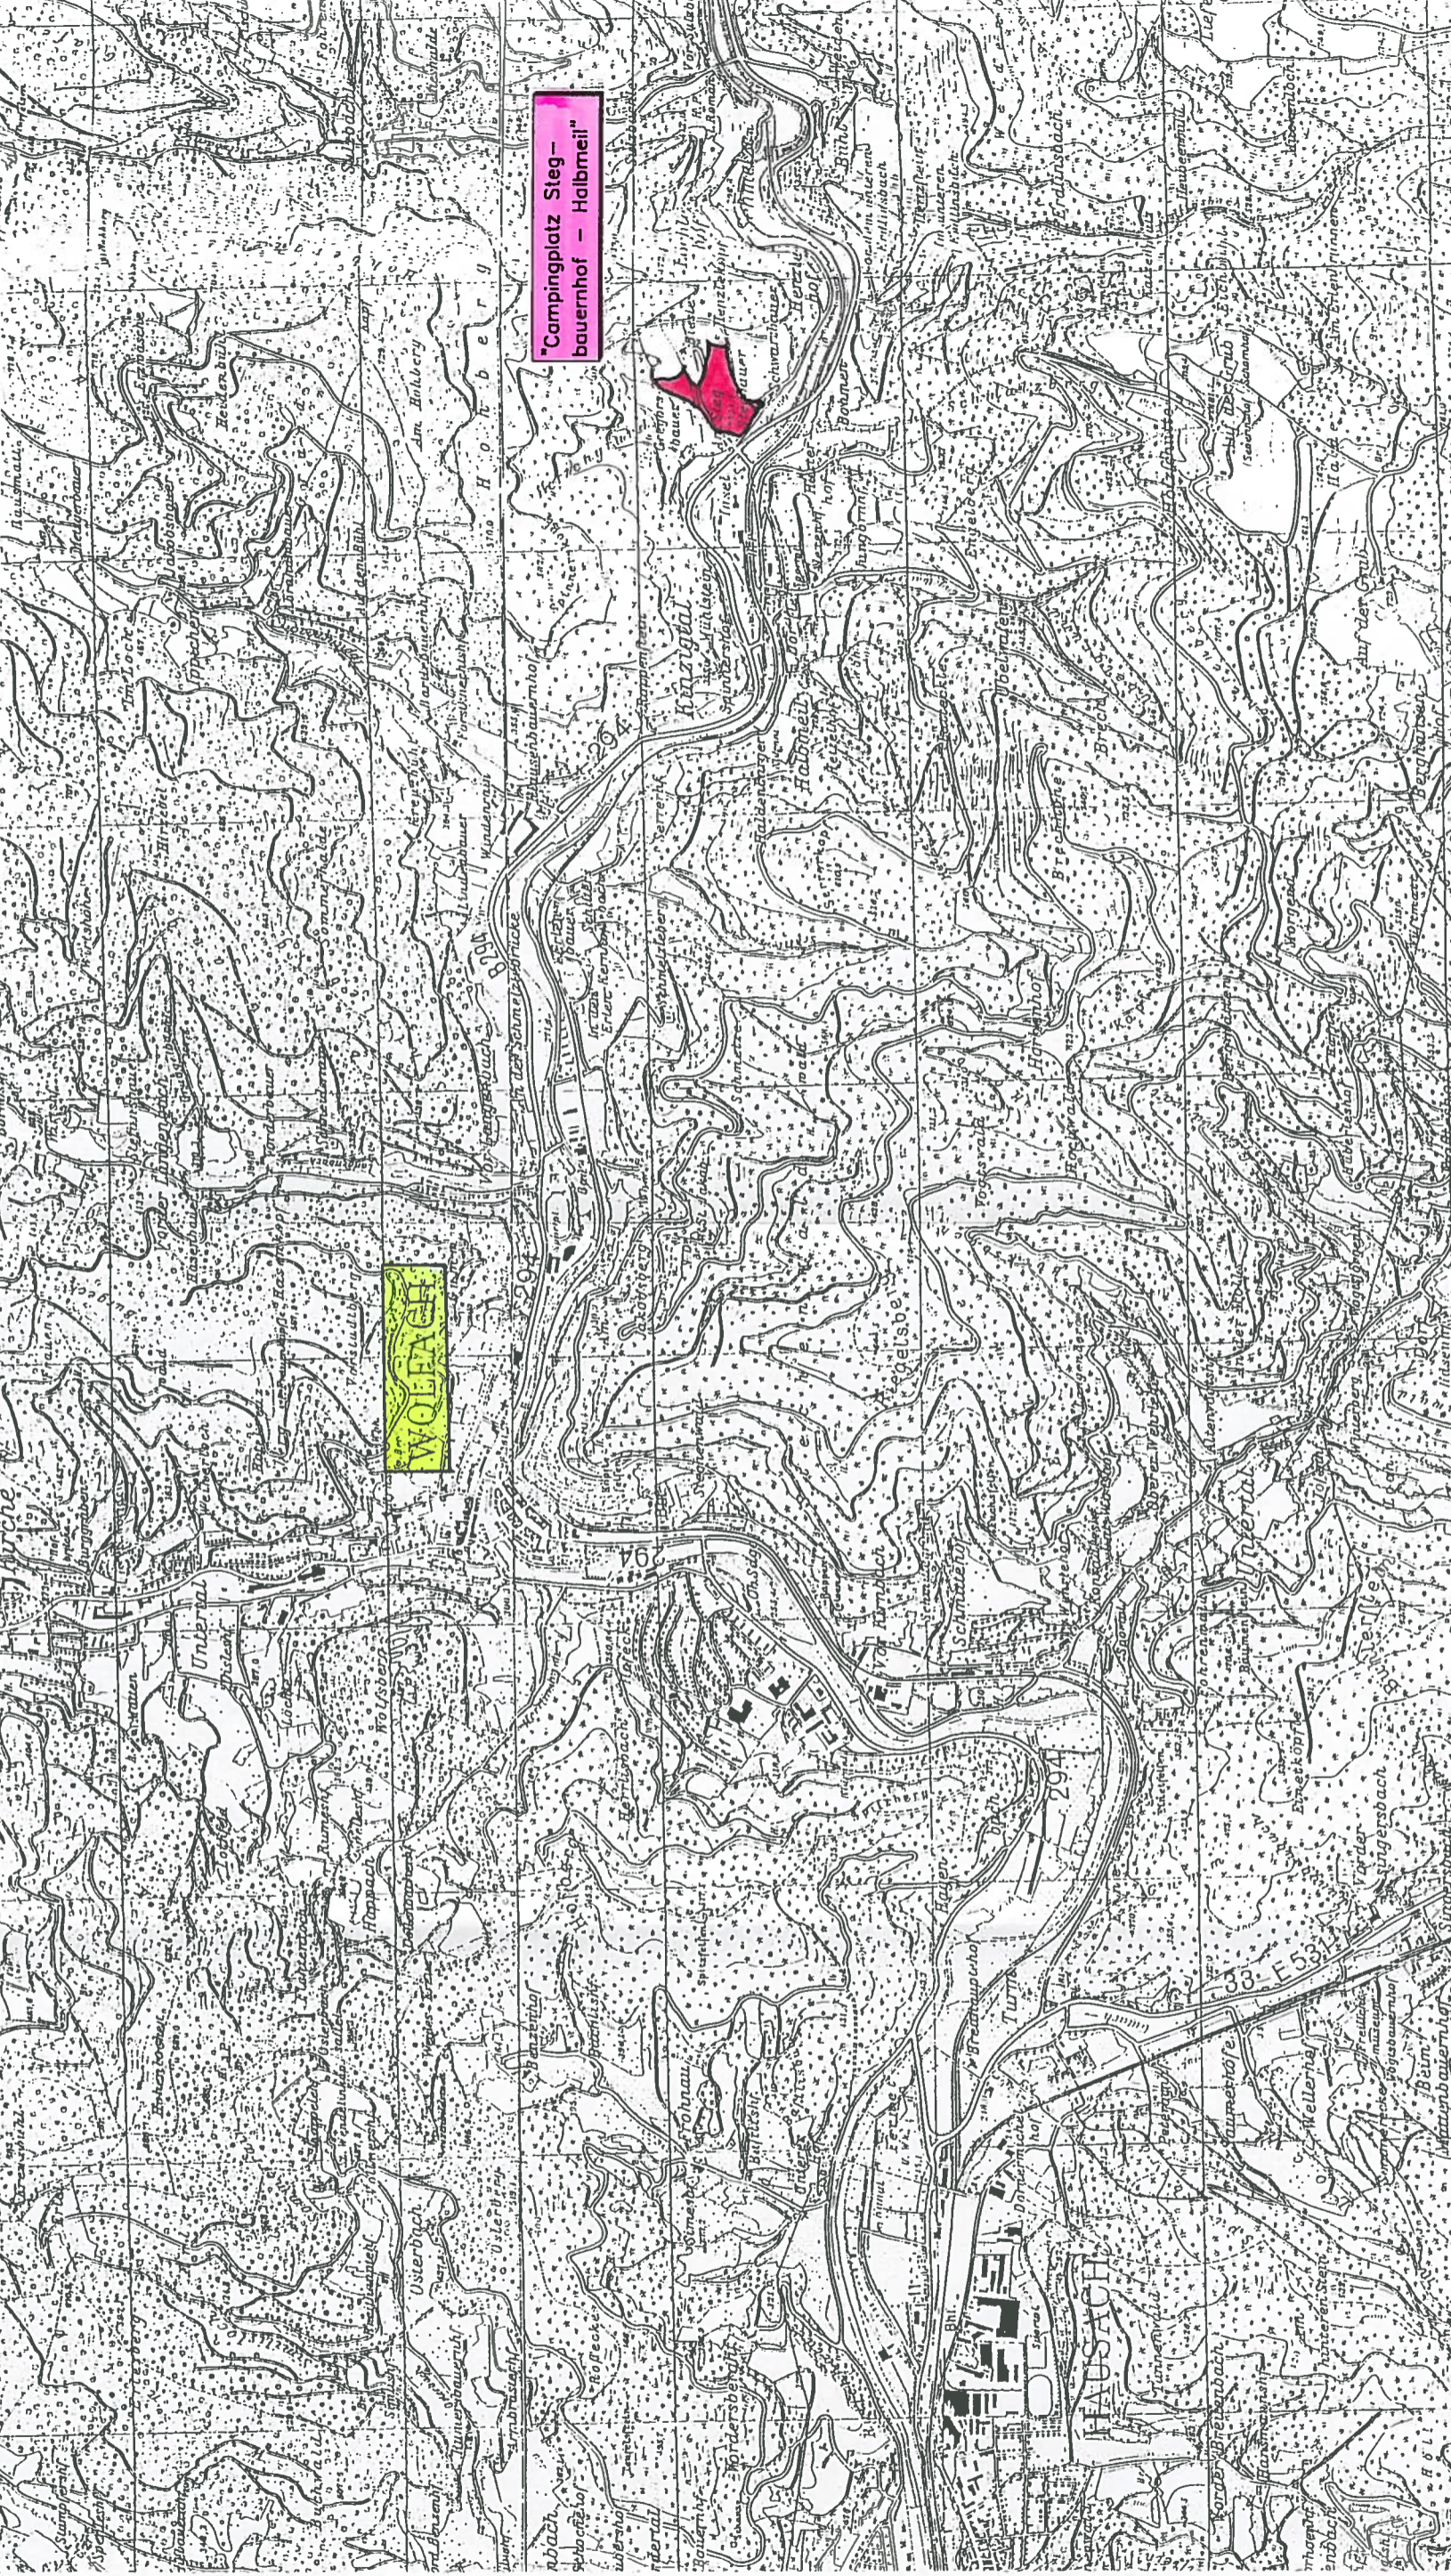

Wolfach / Offenburg, den **14. März 2000**
Der Planer: **weissenrieder** GmbH
Ingenieurbüro für Bauwesen
Im Stadlerhof
77452 Offenburg

Der Antragsteller:
mueller

STADT WOLFACH