


Planzeichen




Dorfgebiet
§5 BauNVO



Mischgebiet
§6 BauNVO

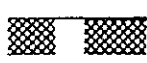

Grenze des räumlichen
Geltungsbereichs

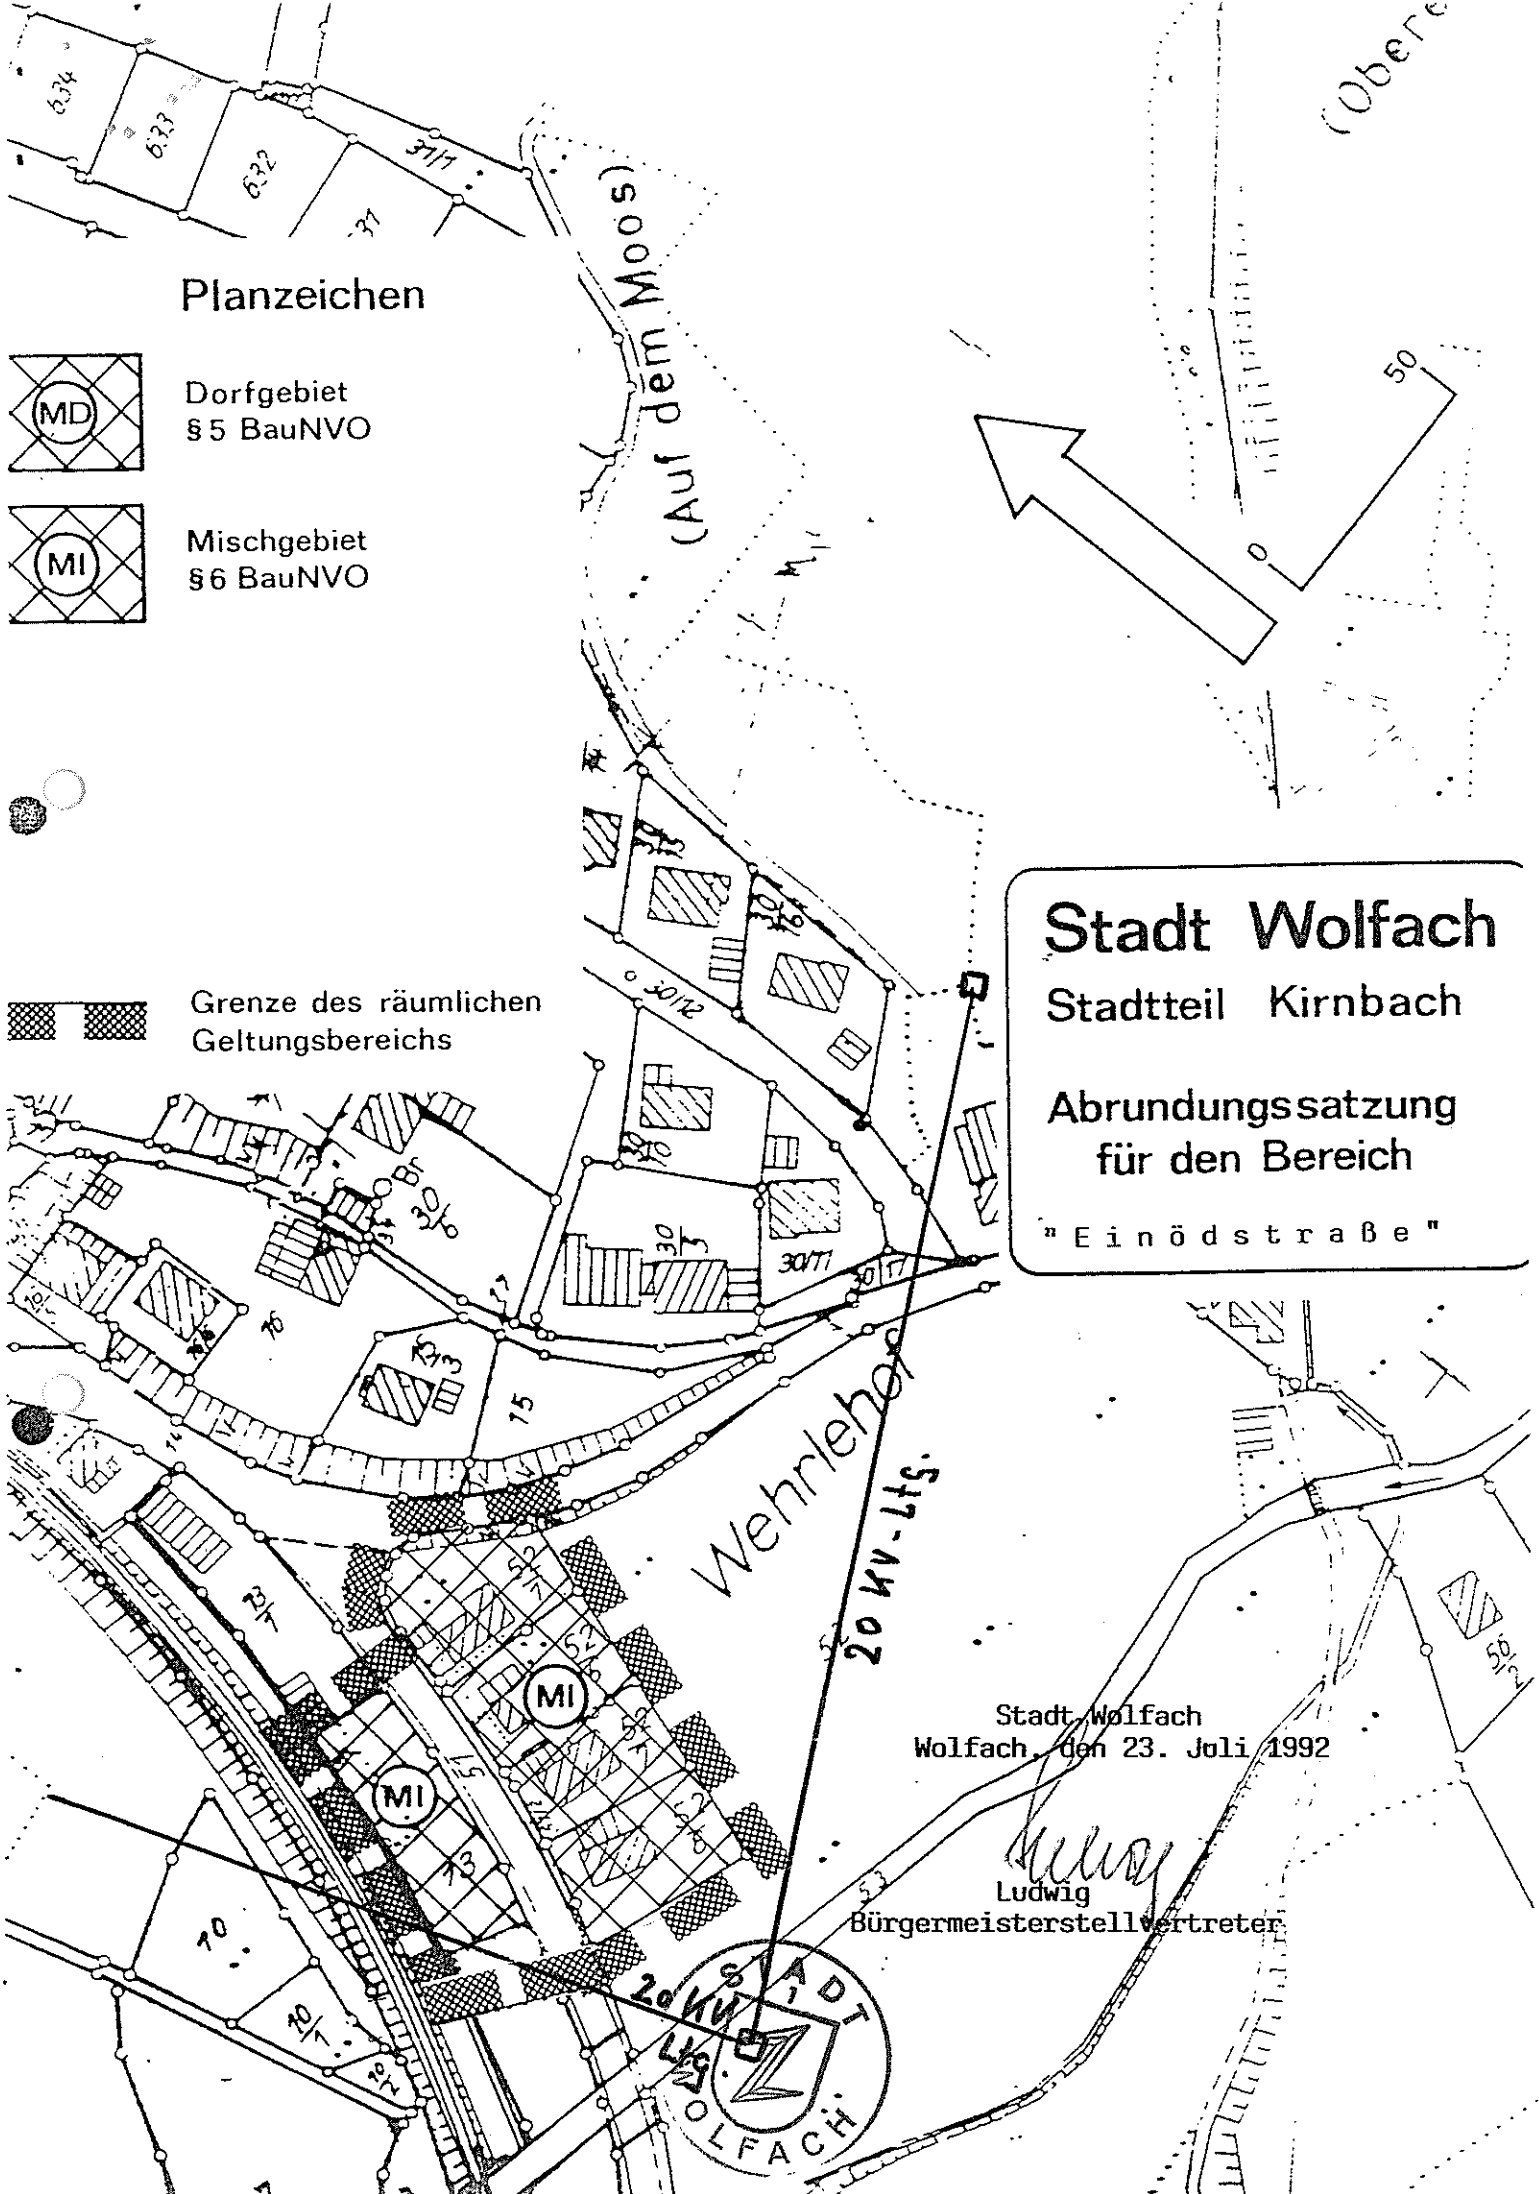

Stadt Wolfach
Stadtteil Kirnbach
Abrundungssatzung
für den Bereich
"Einödstraße"

Stadt Wolfach
Wolfach, den 23. Juli 1992

Ludwig
Ludwig
Bürgermeisterstellvertreter

