



STADT WOLFACH

Stadtteil Kirnbach  
Abrundungssatzung  
" Feistleshof "

Lageplan M. 1:500

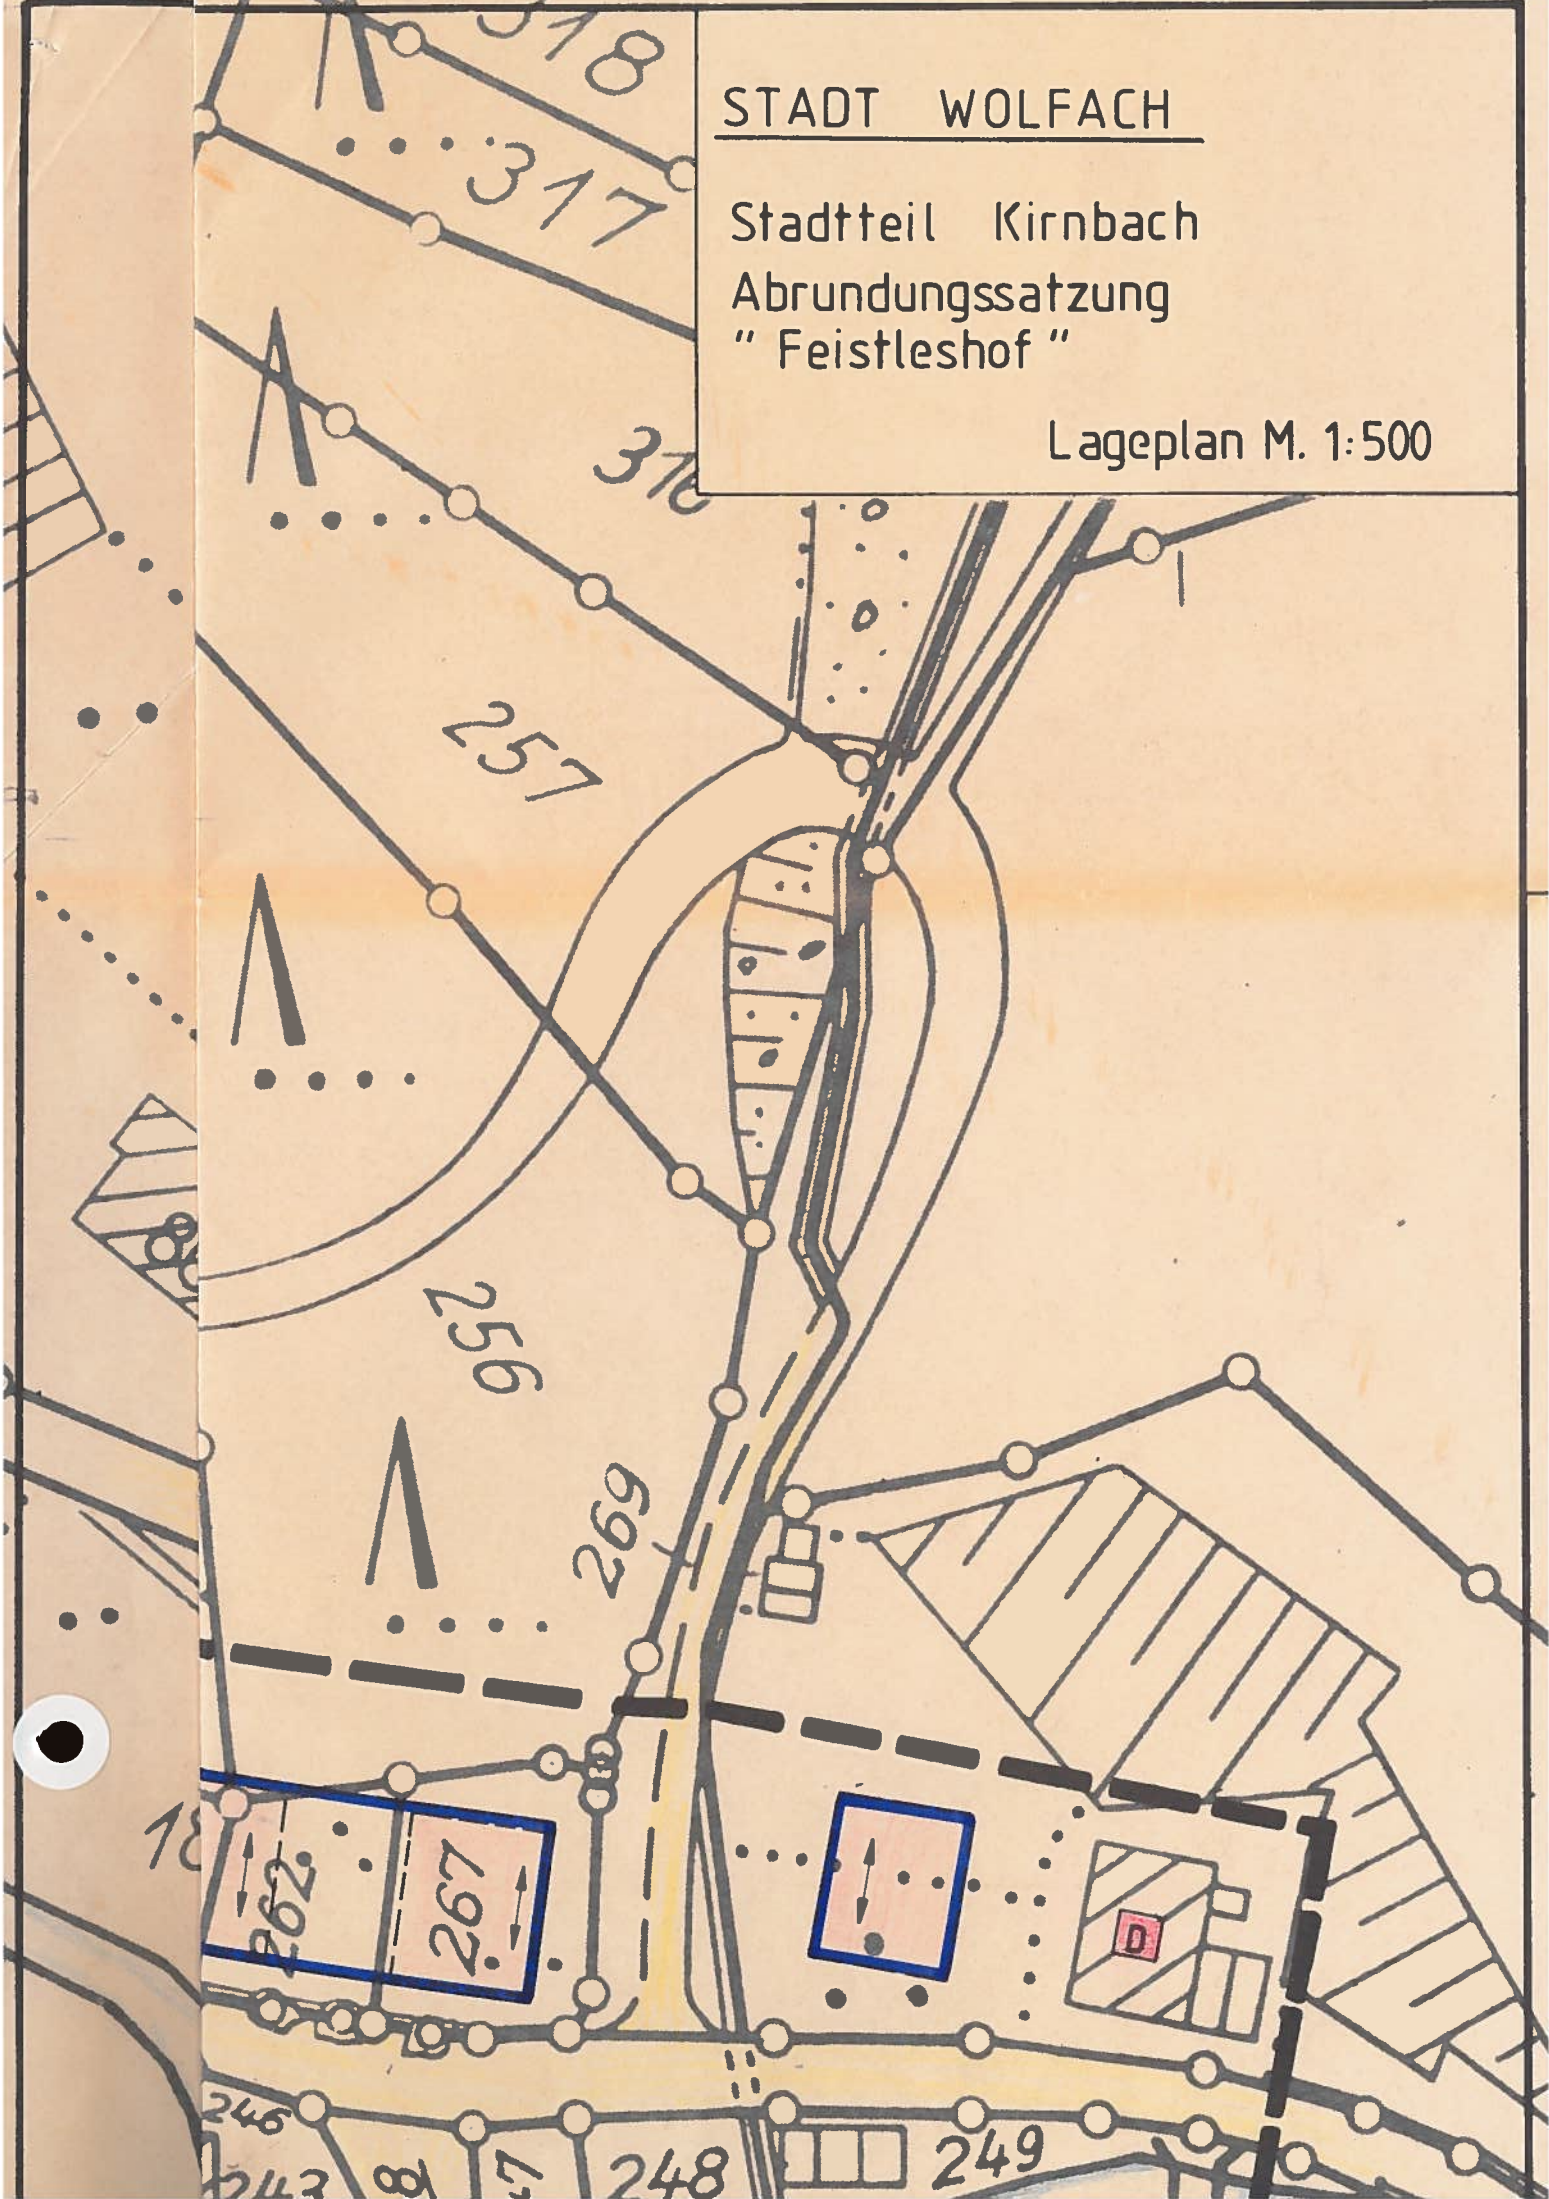

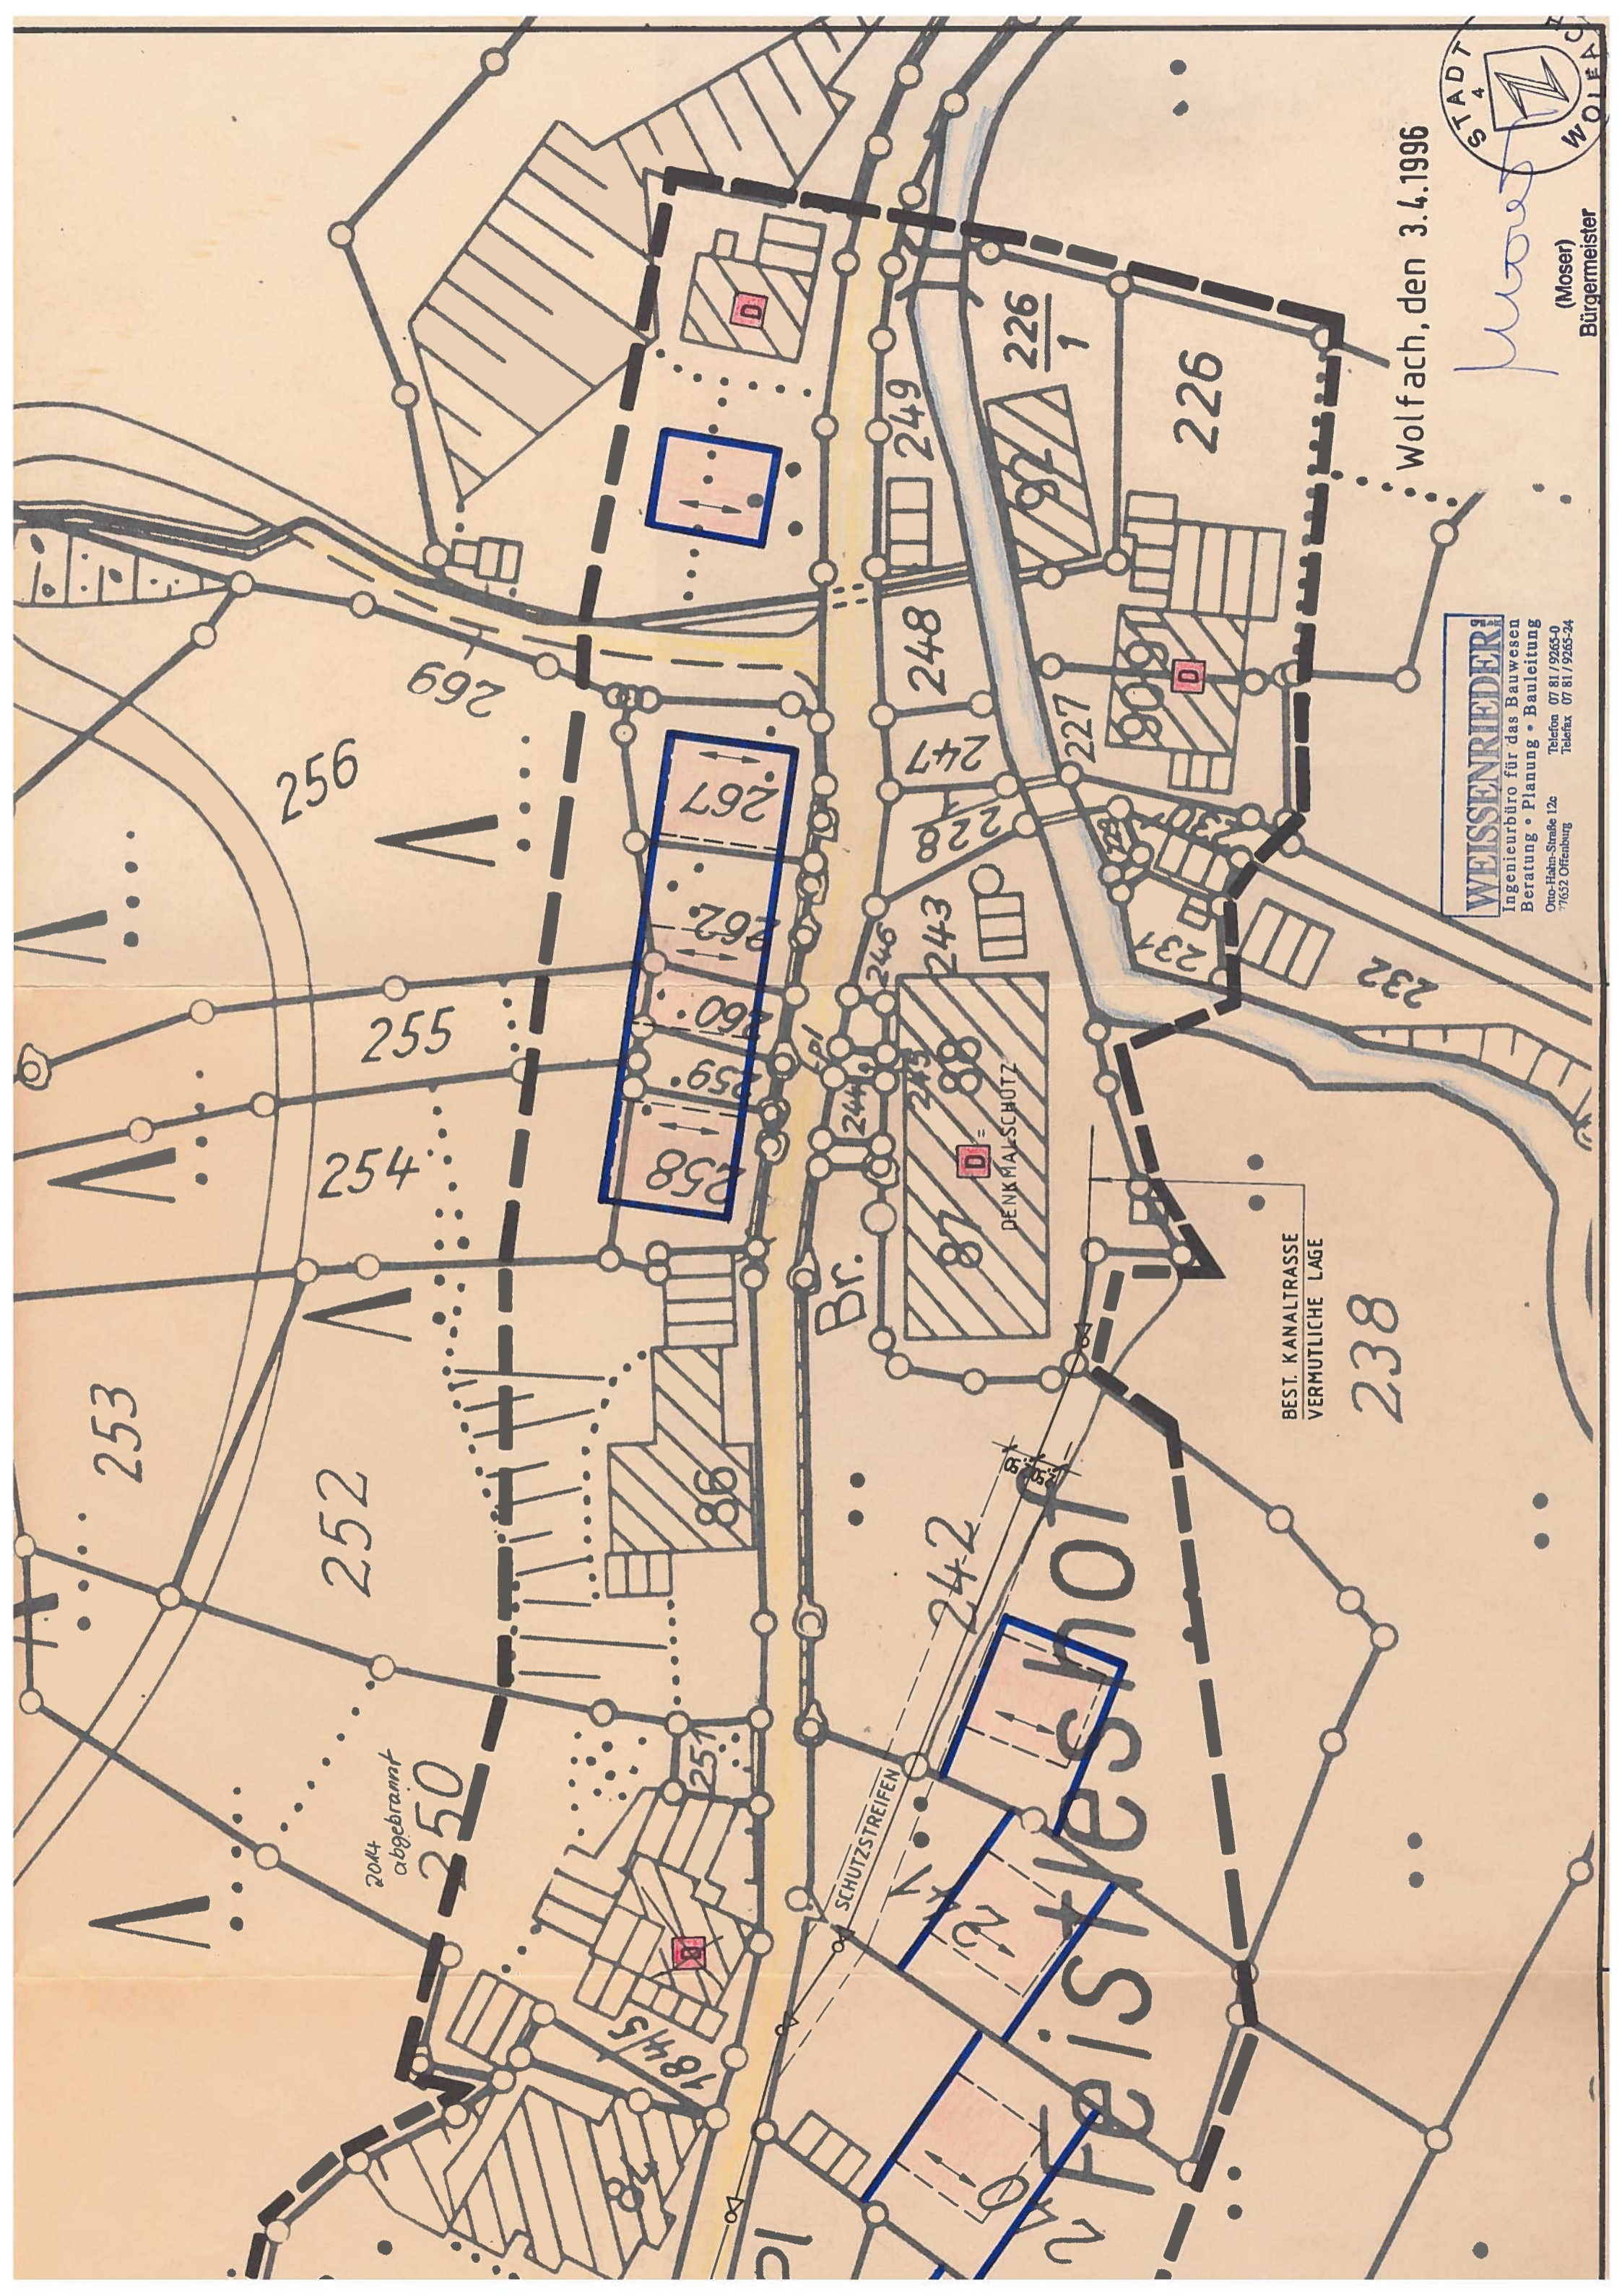

Wolfach, den 3.4.1996



(Moser)  
Bürgermeister

**WEISSNERIEDER**  
Ingenieurbüro für das Bauwesen  
Beratung • Planung • Bauleitung  
Otto-Hahn-Strasse 12a  
71652 Offenburg  
Telefon 07 81 / 9265-0  
Telefax 07 81 / 9265-24

BEST. KANALTRASSE  
VERMUTLICHE LAGE

238

Feistveshof

SCHUTZSTREIFEN

DENKMALSCHUTZ

Br.

2044  
abgebrannt

