


Schnitt 22

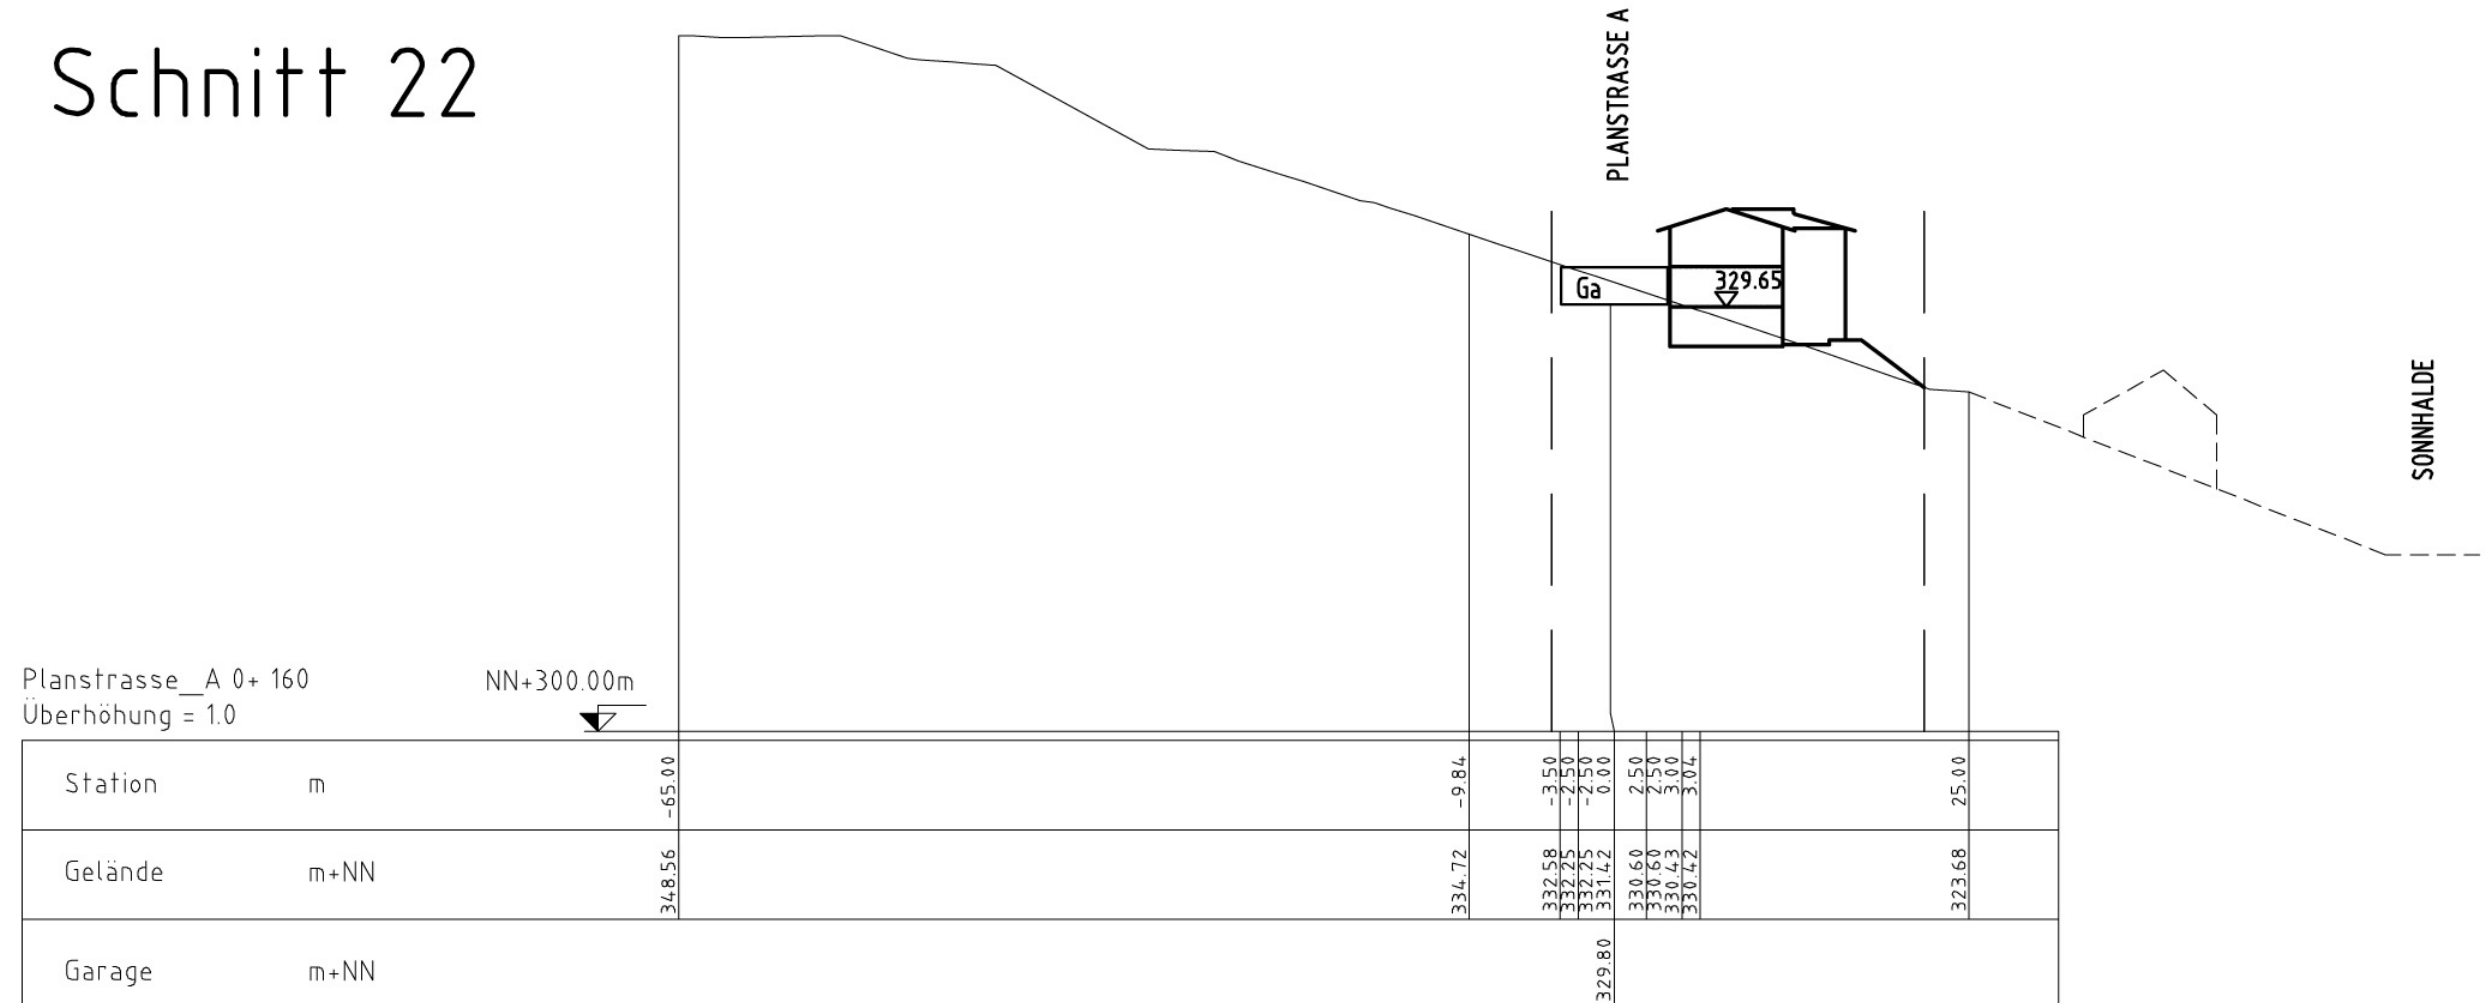

STADT WOLFACH			
PROJEKT: BEBAUUNGSPLAN "HOFECKLE - 1. ÄNDERUNG" SCHEMASCHNITT 22			
DATUM: 31.08.2004 PROJ NR.: 0904.122 BEARB.: BU/HIL	GEAND.: 15.12.2004 23.03.2005	PLANGR: DIN A3	ANLAGE: FERTIGUNG: MAßST.: 1: 500
PLANUNGSBÜRO FISCHER			
79100 FREIBURG, GÜNTERSTALSTR. 32 TEL. 0761 / 70342-0 FAX. 70342-24			Stadtplanung Architektur Landschaftsplanung Baulanderschließung