


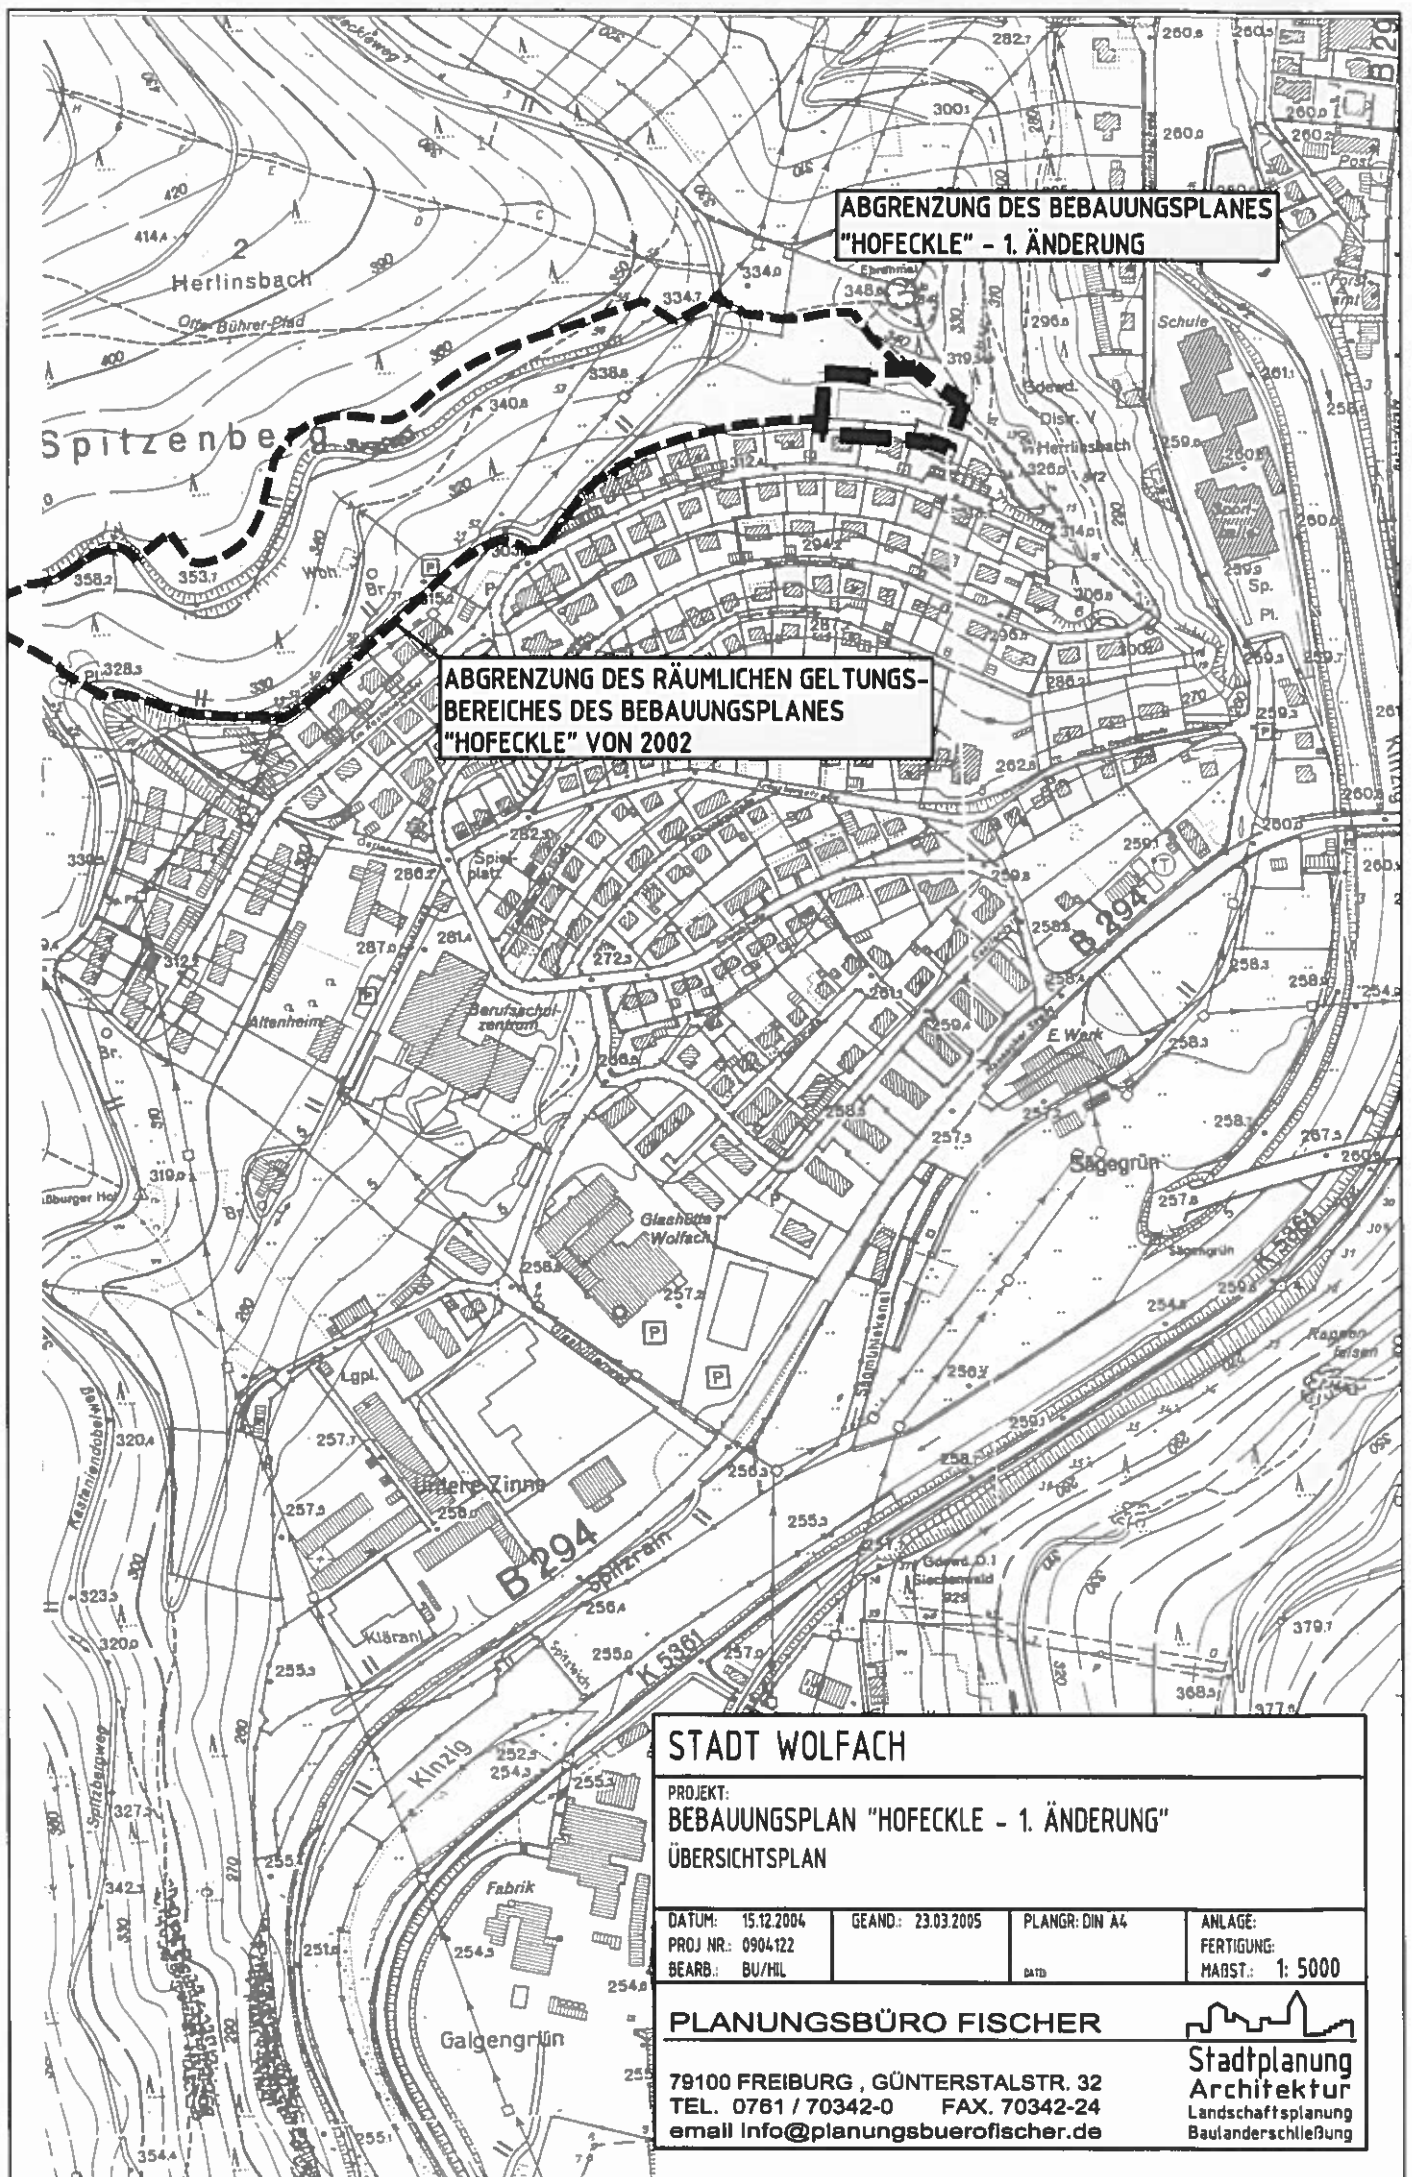

STADT WOLFACH

PROJEKT:
BEBAUUNGSPLAN "HOFECKLE - 1. ÄNDERUNG"
ÜBERSICHTSPLAN

DATUM: 15.12.2004

GEAND: 23.03.2005

PLANGR: DIN A4

ANLAGE:

PROJ NR.: 0904122

FERTIGUNG:

DATD:

MARST: 1: 5000

BEARB: BU/HIL

PLANUNGSBÜRO FISCHER



79100 FREIBURG, GÜNTERSTALSTR. 32
TEL. 0761 / 70342-0 FAX. 70342-24
email Info@planungsbuero-fischer.de

Stadtplanung
Architektur
Landschaftsplanung
Baulanderschließung