



REGELQUERSCHNITTE DER ÖFFENTLICHEN VERKEHRSFÄCHEN M.: 1:200  
 GEW.: "LEIMENACKER"

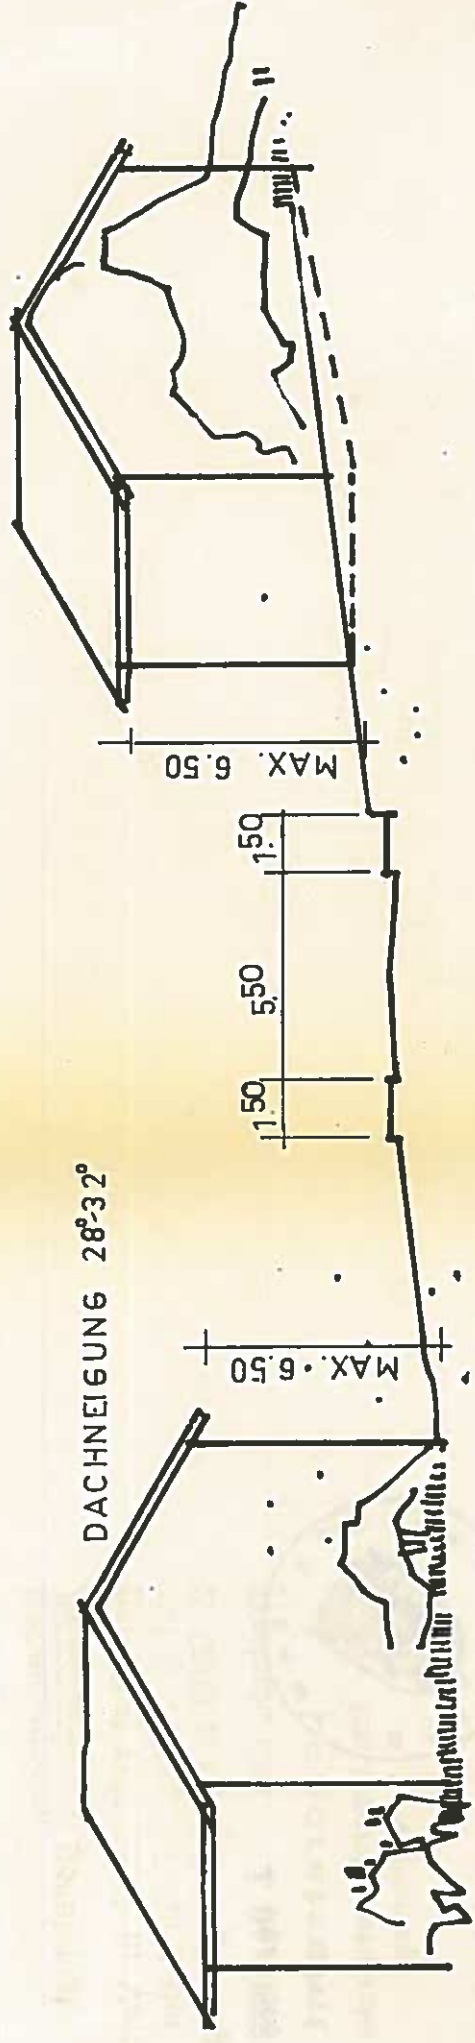

SCHNITT 1-1 STRASSE A-B

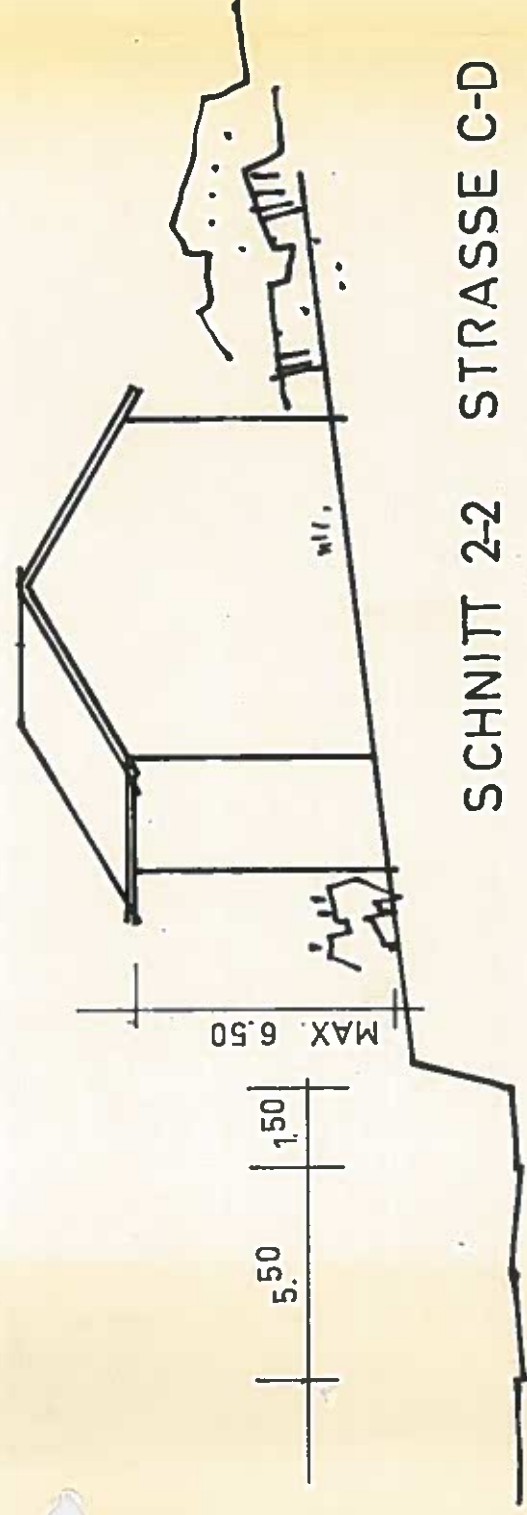

SCHNITT 2-2 STRASSE C-D

REGIERUNGSPRÄSIDIUM SÜDBADEN  
 BERATUNGSSTELLE FÜR BAULEITPLANUNG  
 FREIBURG IM - OKT 1968  
 MASSTAB: .....  
 GEPLANT: *ku*  
 GEZEICHNET: *ku* I.A.