


Schnitt F – F

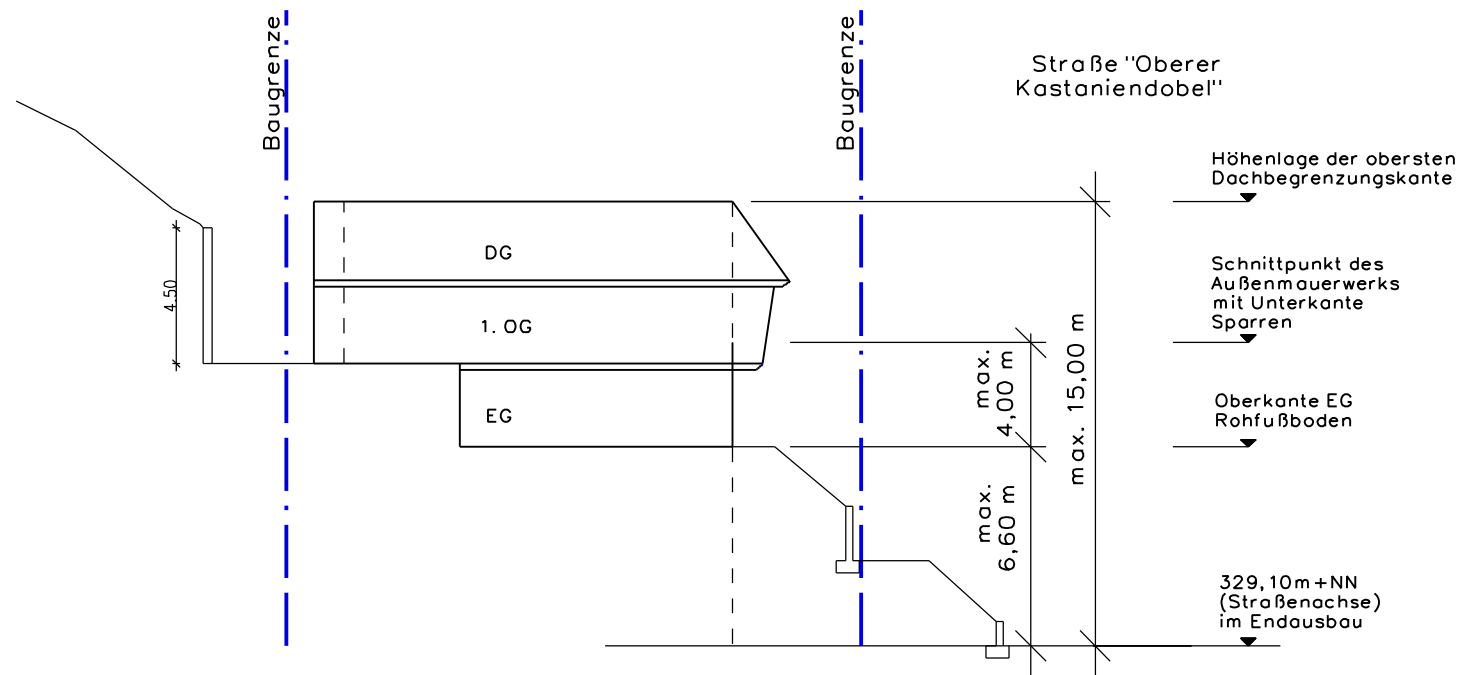

Europastr. 3
 77933 Lahr
 Fon: 07821/92374-0
 Fax: 07821/92374-29
 mail@kappis.de
 www.kappis.de


KAPPIS
 Ingenieure GmbH

BERATEN - PLANEN - VERMESSEN

ÄNDERUNGSVERZEICHNIS

INDEX	DATUM	GEGENSTAND DER ÄNDERUNGEN

 Stadt Wolfach Hauptstraße 41 77709 Wolfach	Anlage: 4
	Fertigung:
	Maßstab 1:250
	Datum Zeichen
Bebauungsplan "Kastaniendobel" in der Fassung der 3. Änderung	bearbeitet 26.10.2011 Stern
	gezeichnet 26.10.2011 Eble
	Fassung vom 09.11.2011
	Projekt 2011-017
	Dateiname Längsschnitt01_F-F
Schnitt F-F	H=297 mm B=340 mm STRATIS V12.3