


Handwritten signature

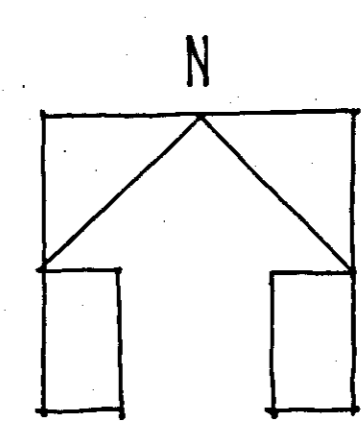

KIRCHPLATZ

KURGARTEN

UMGEHUNG


INSEL

DAMMSTR.

← KINZIG

BRÜCKE

FREUDENSTADT →

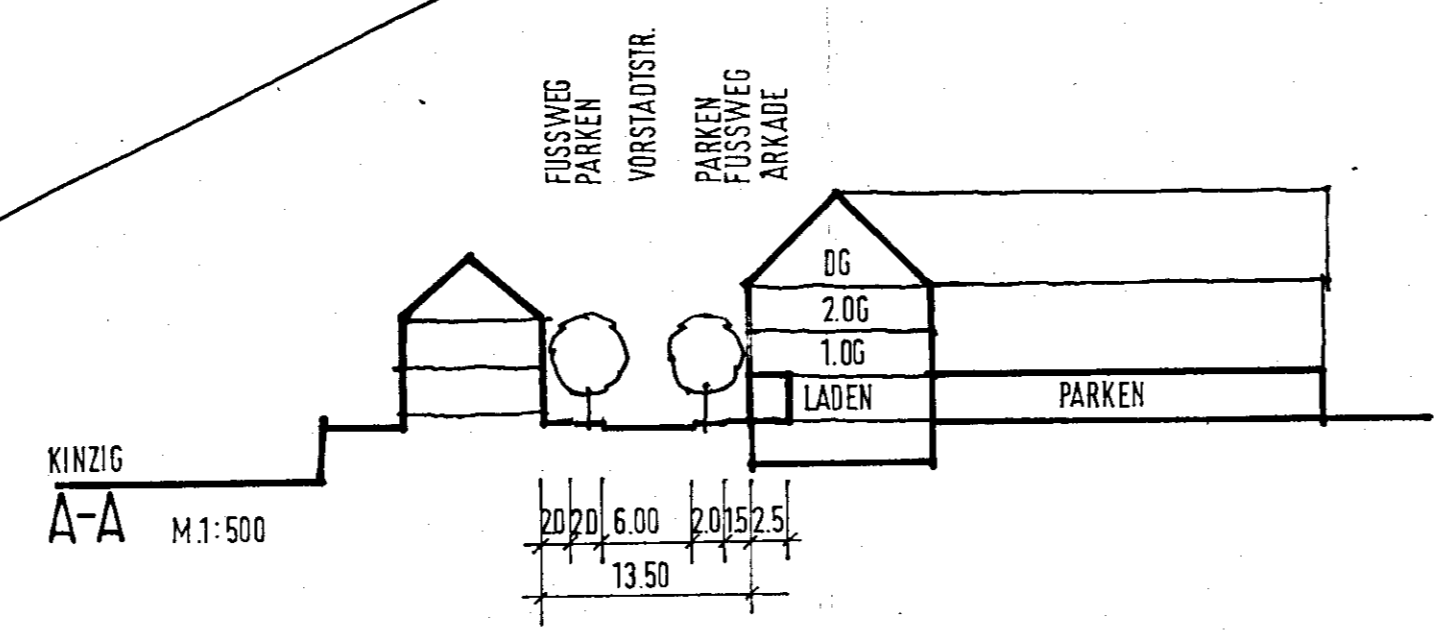

**WOLFACH
SANIERUNG VORSTADT**

BEBAUUNGSVORSCHLAG SANIERUNGSGEBIET
(2. ÜBERARBEITUNG DES GUTACHTENS)
M. 1:500

ARCHITEKTENGRUPPE F70, M. SASS+PARTNER

FREIBURG, JUNI 1983