


Auszug aus dem Bebauungsplan
Sanierung Vorstadt "Quartier I"

Änderung der Dachneigung
Verschiebung der Baugrenze
in Richtung Dammstraße




(Züfle)
Bürgermeister

Wolfach 16. OKTOBER 1986

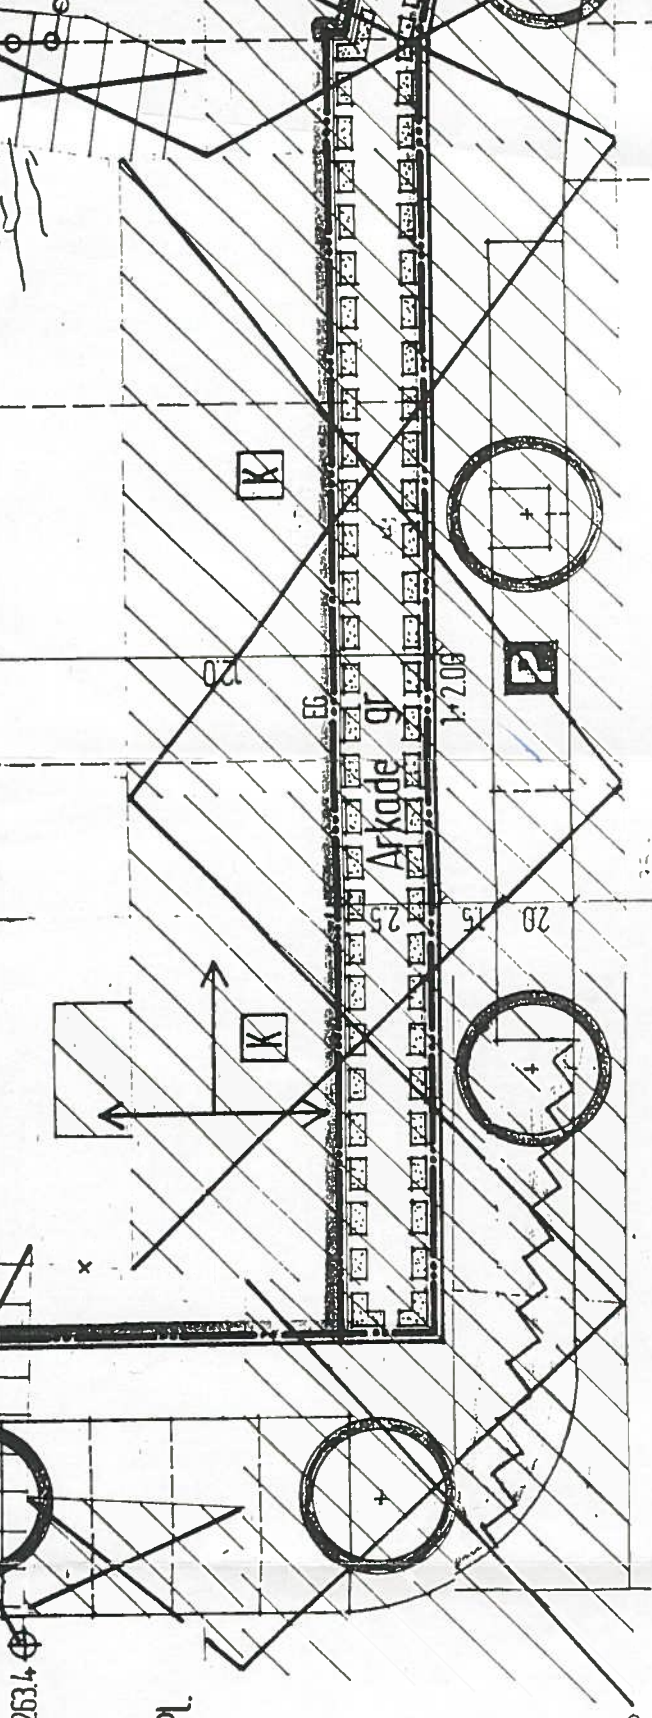

Vorstadtstrasse L 96

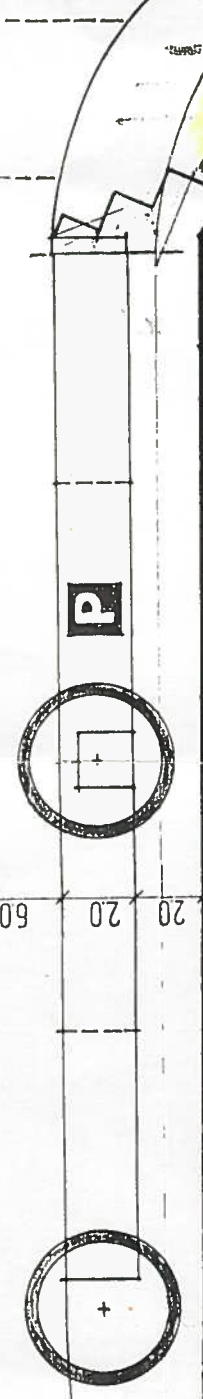

1:200

← Kinzig

