


OSTEN

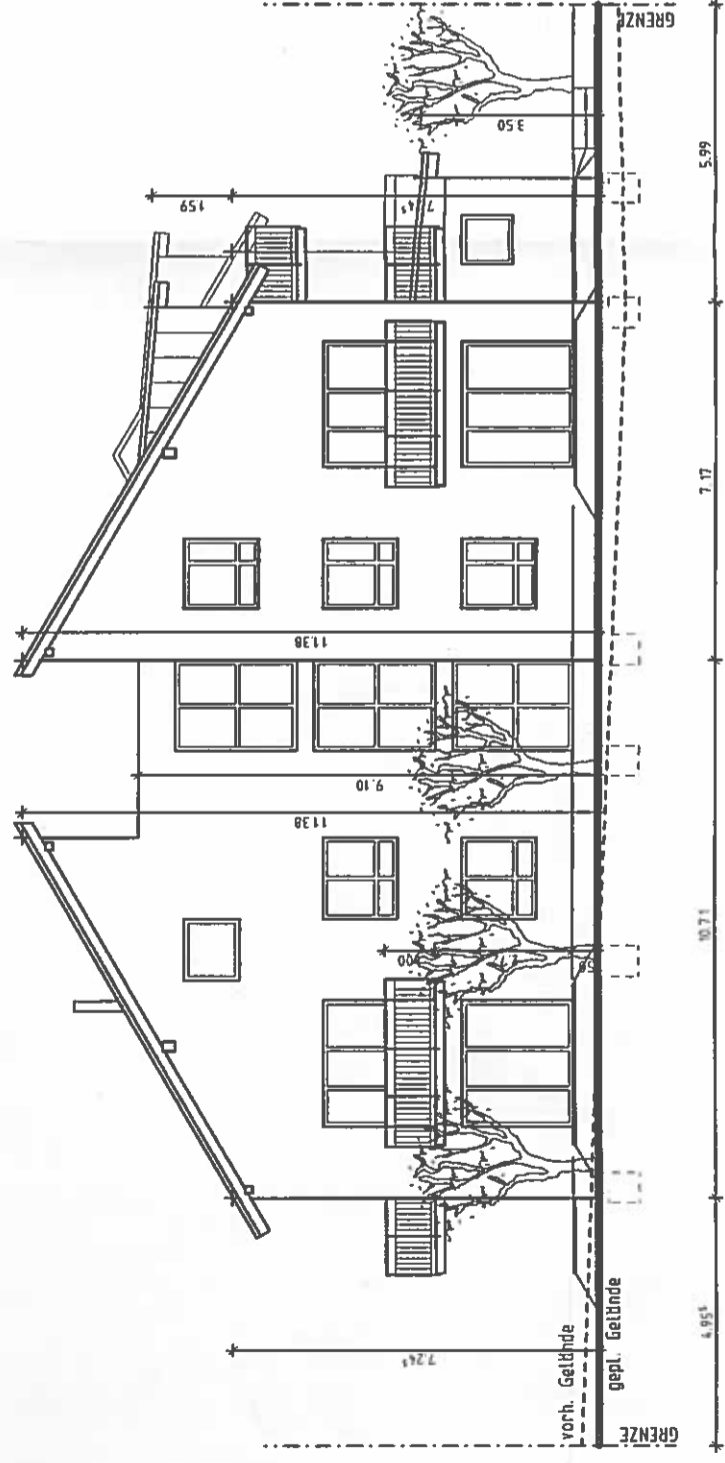

SUEDEN



SENIORENWOHNANLAGE WOLFACH II  
NEUBAU VON 14 SENIORENWOHNUNGEN  
LUISENSTRASSE, LGB.-NR.: 396  
77709 WOLFACH  
ANSICHTEN OSTEN, SUEDEN, M. 1:150  
ZELL AM HARMERSBACH, DEN 20.04.2005