



Anlage: 7  
Fertigung: 3

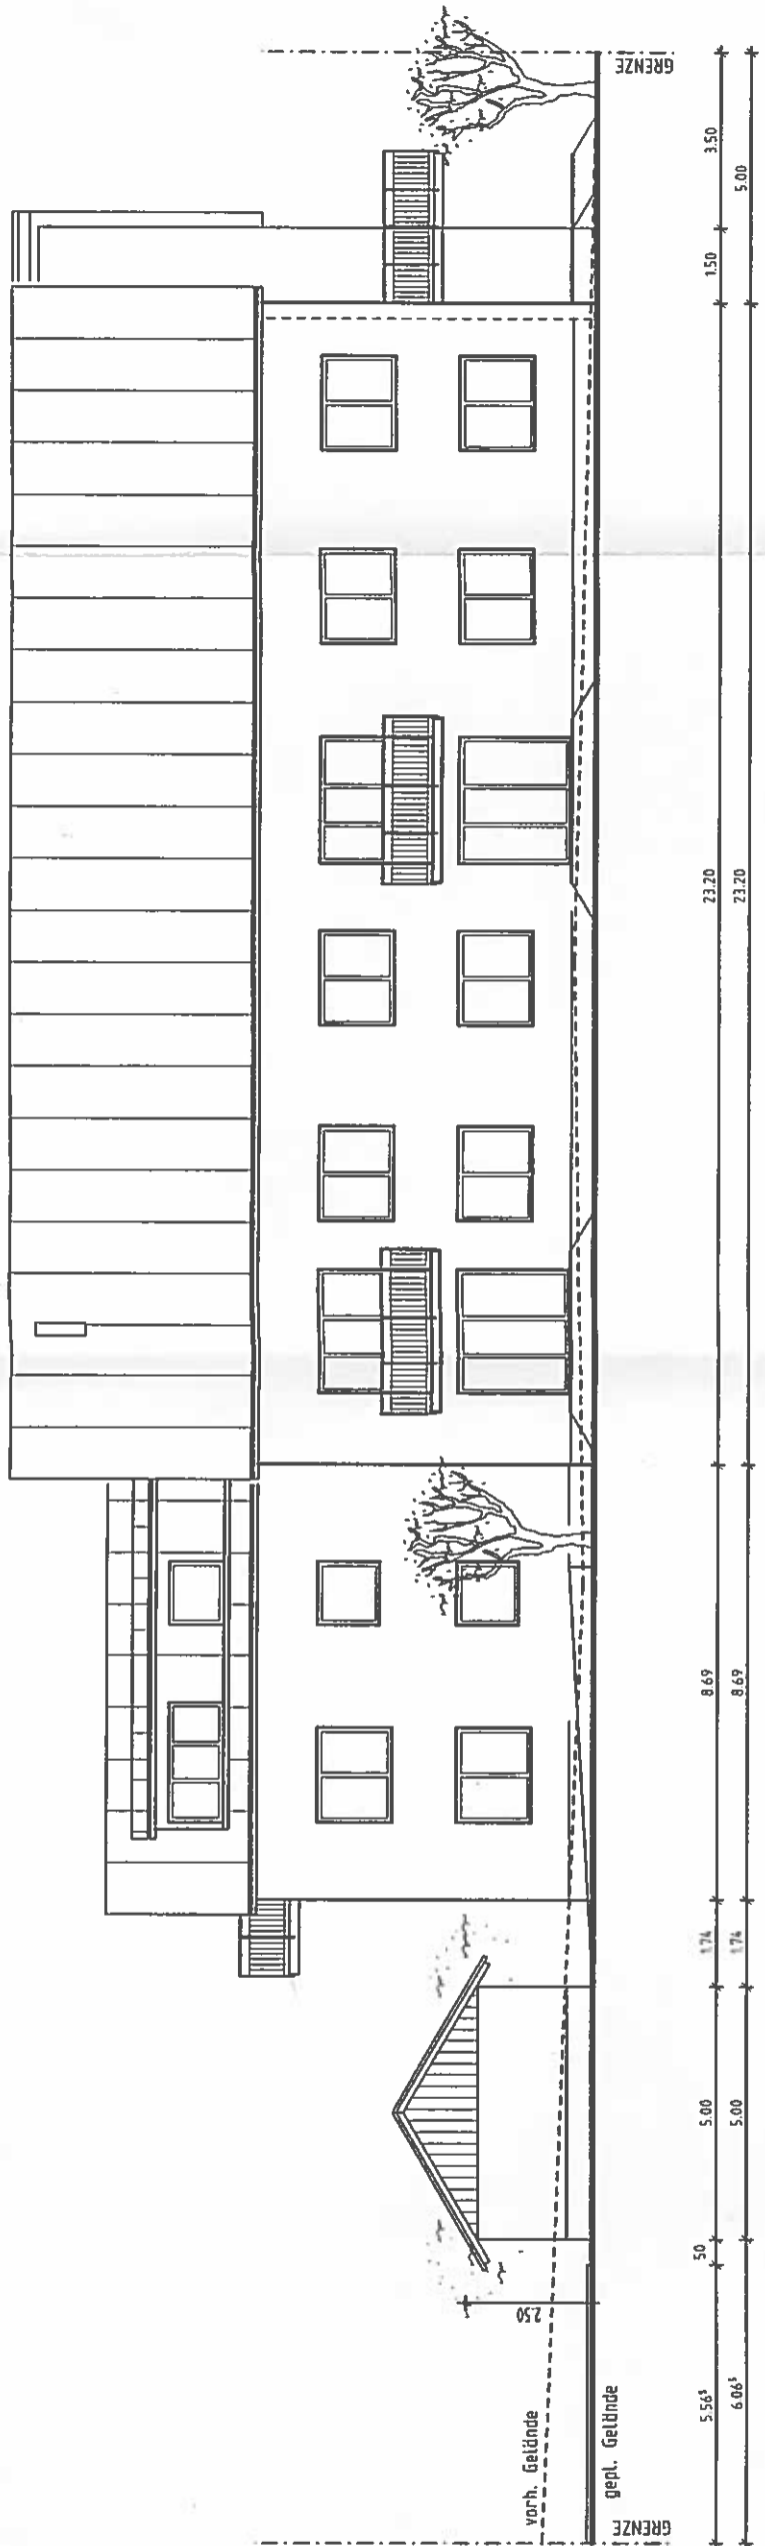

WESTEN

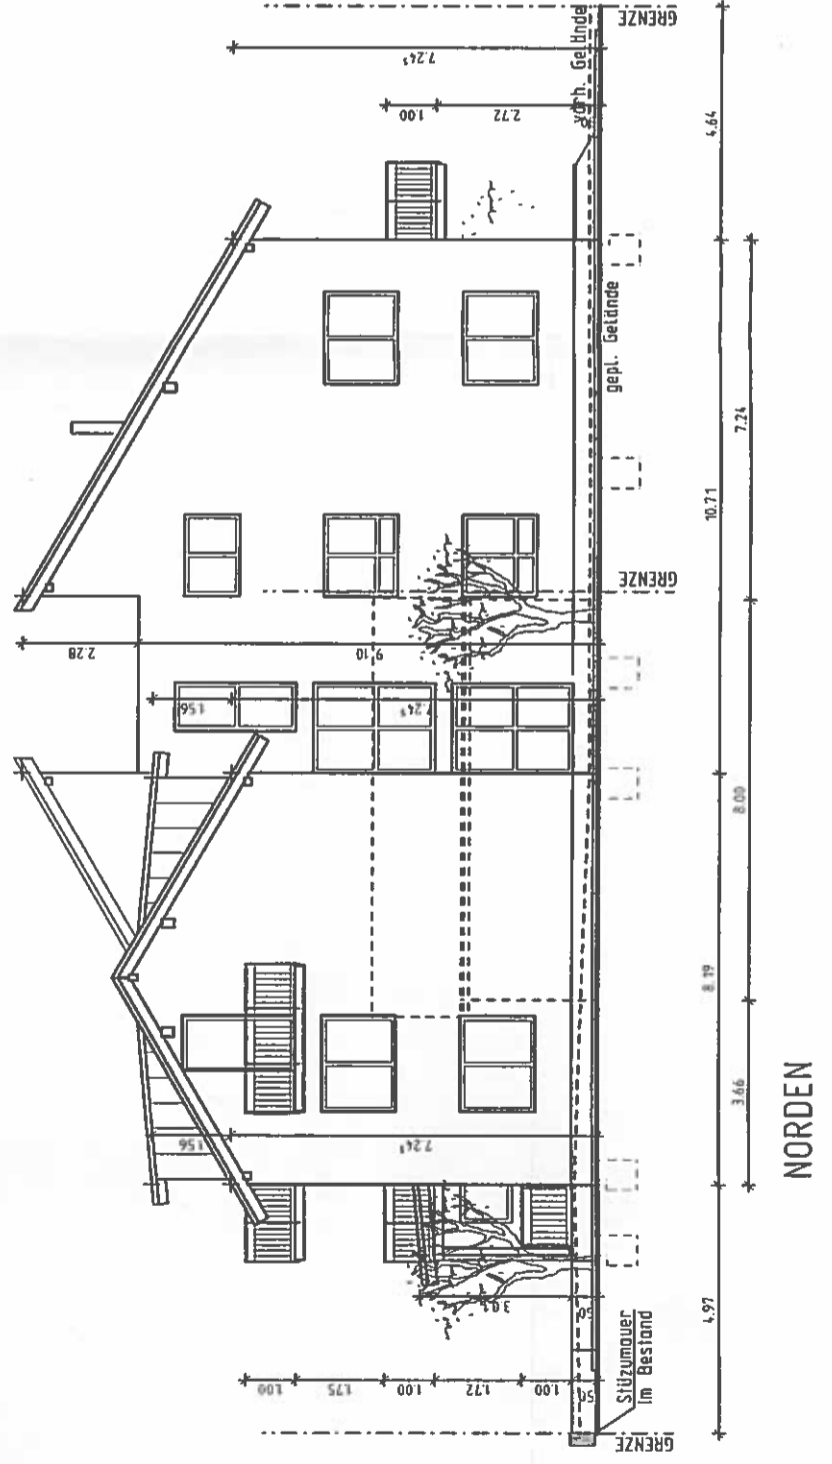

NORDEN



SENIORENWOHNANLAGE WOLFACH II  
NEUBAU VON 14 SENIORENWOHNUNGEN  
LUISENSTRASSE, LGB.-NR.: 396  
77709 WOLFACH  
ANSICHTEN WESTEN, NORDEN, M. 1:150  
ZELL AM HARMERSBACH, DEN 20.04.2005