


# STADT WOLFACH

## BEBAUUNGSPLAN


### »SIECHENWALD II«

**0.1** ÜBERSICHTSPLAN  
M. 1:5000

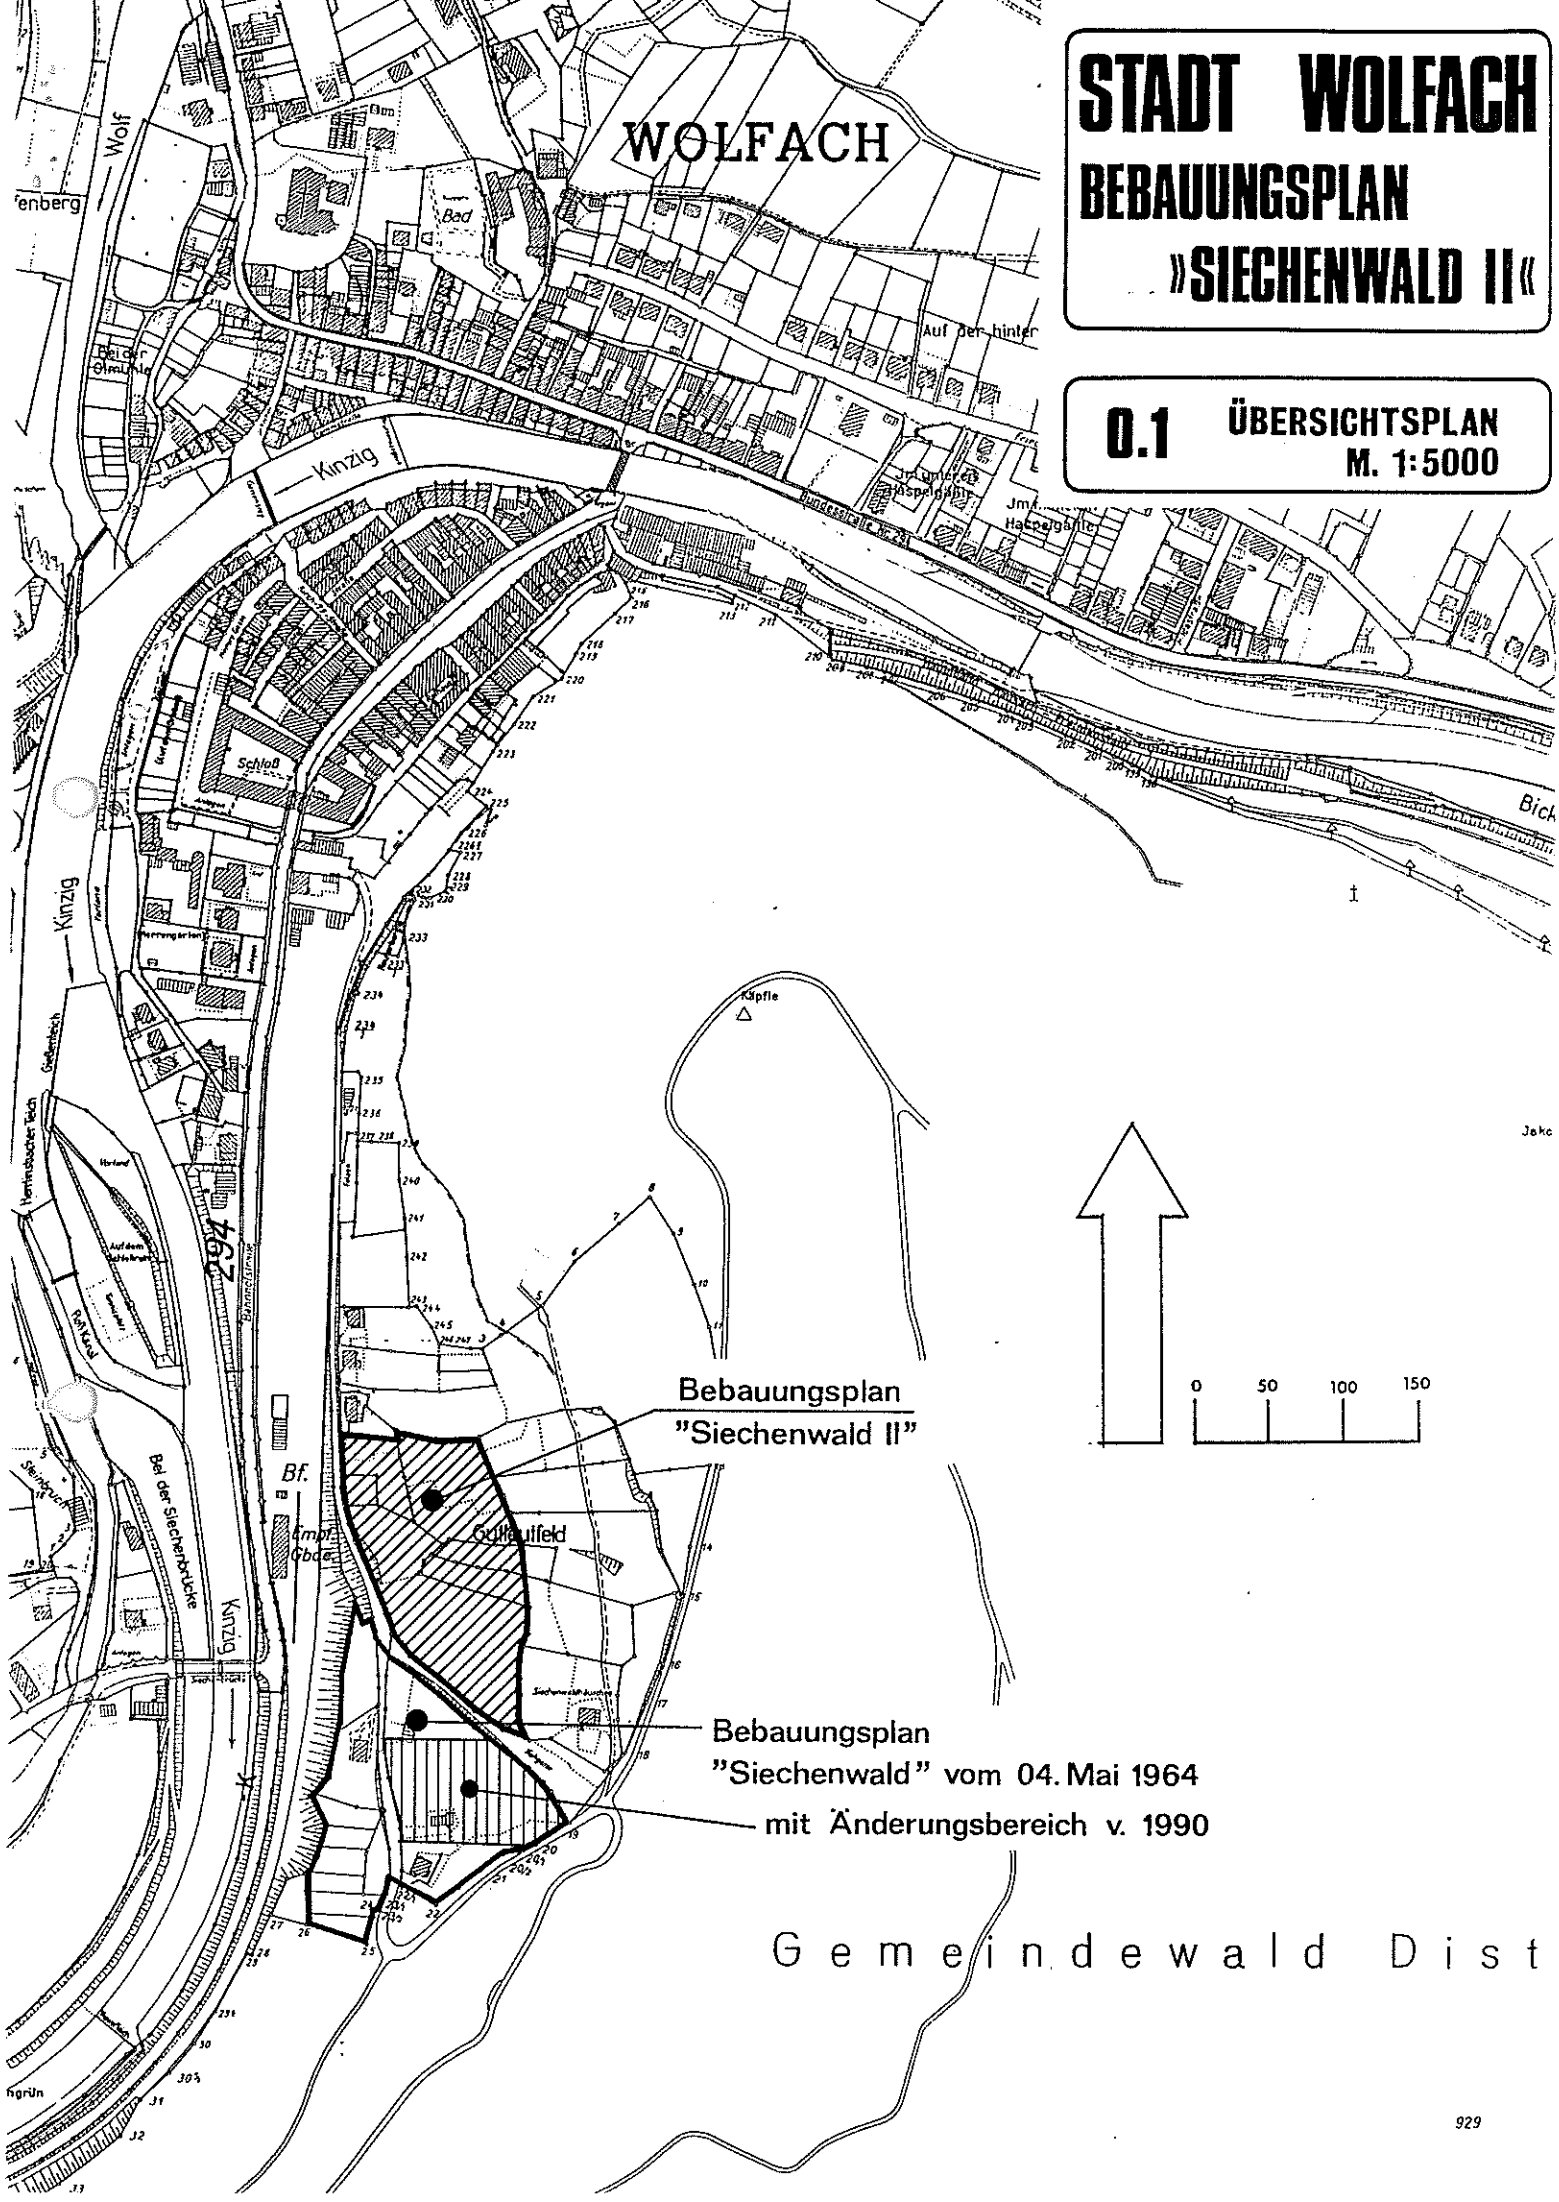

Bebauungsplan  
"Siechenwald II"

Bebauungsplan  
"Siechenwald" vom 04. Mai 1964  
mit Änderungsbereich v. 1990

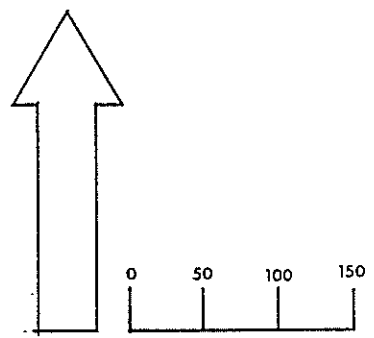

Gemeindewald Dist