
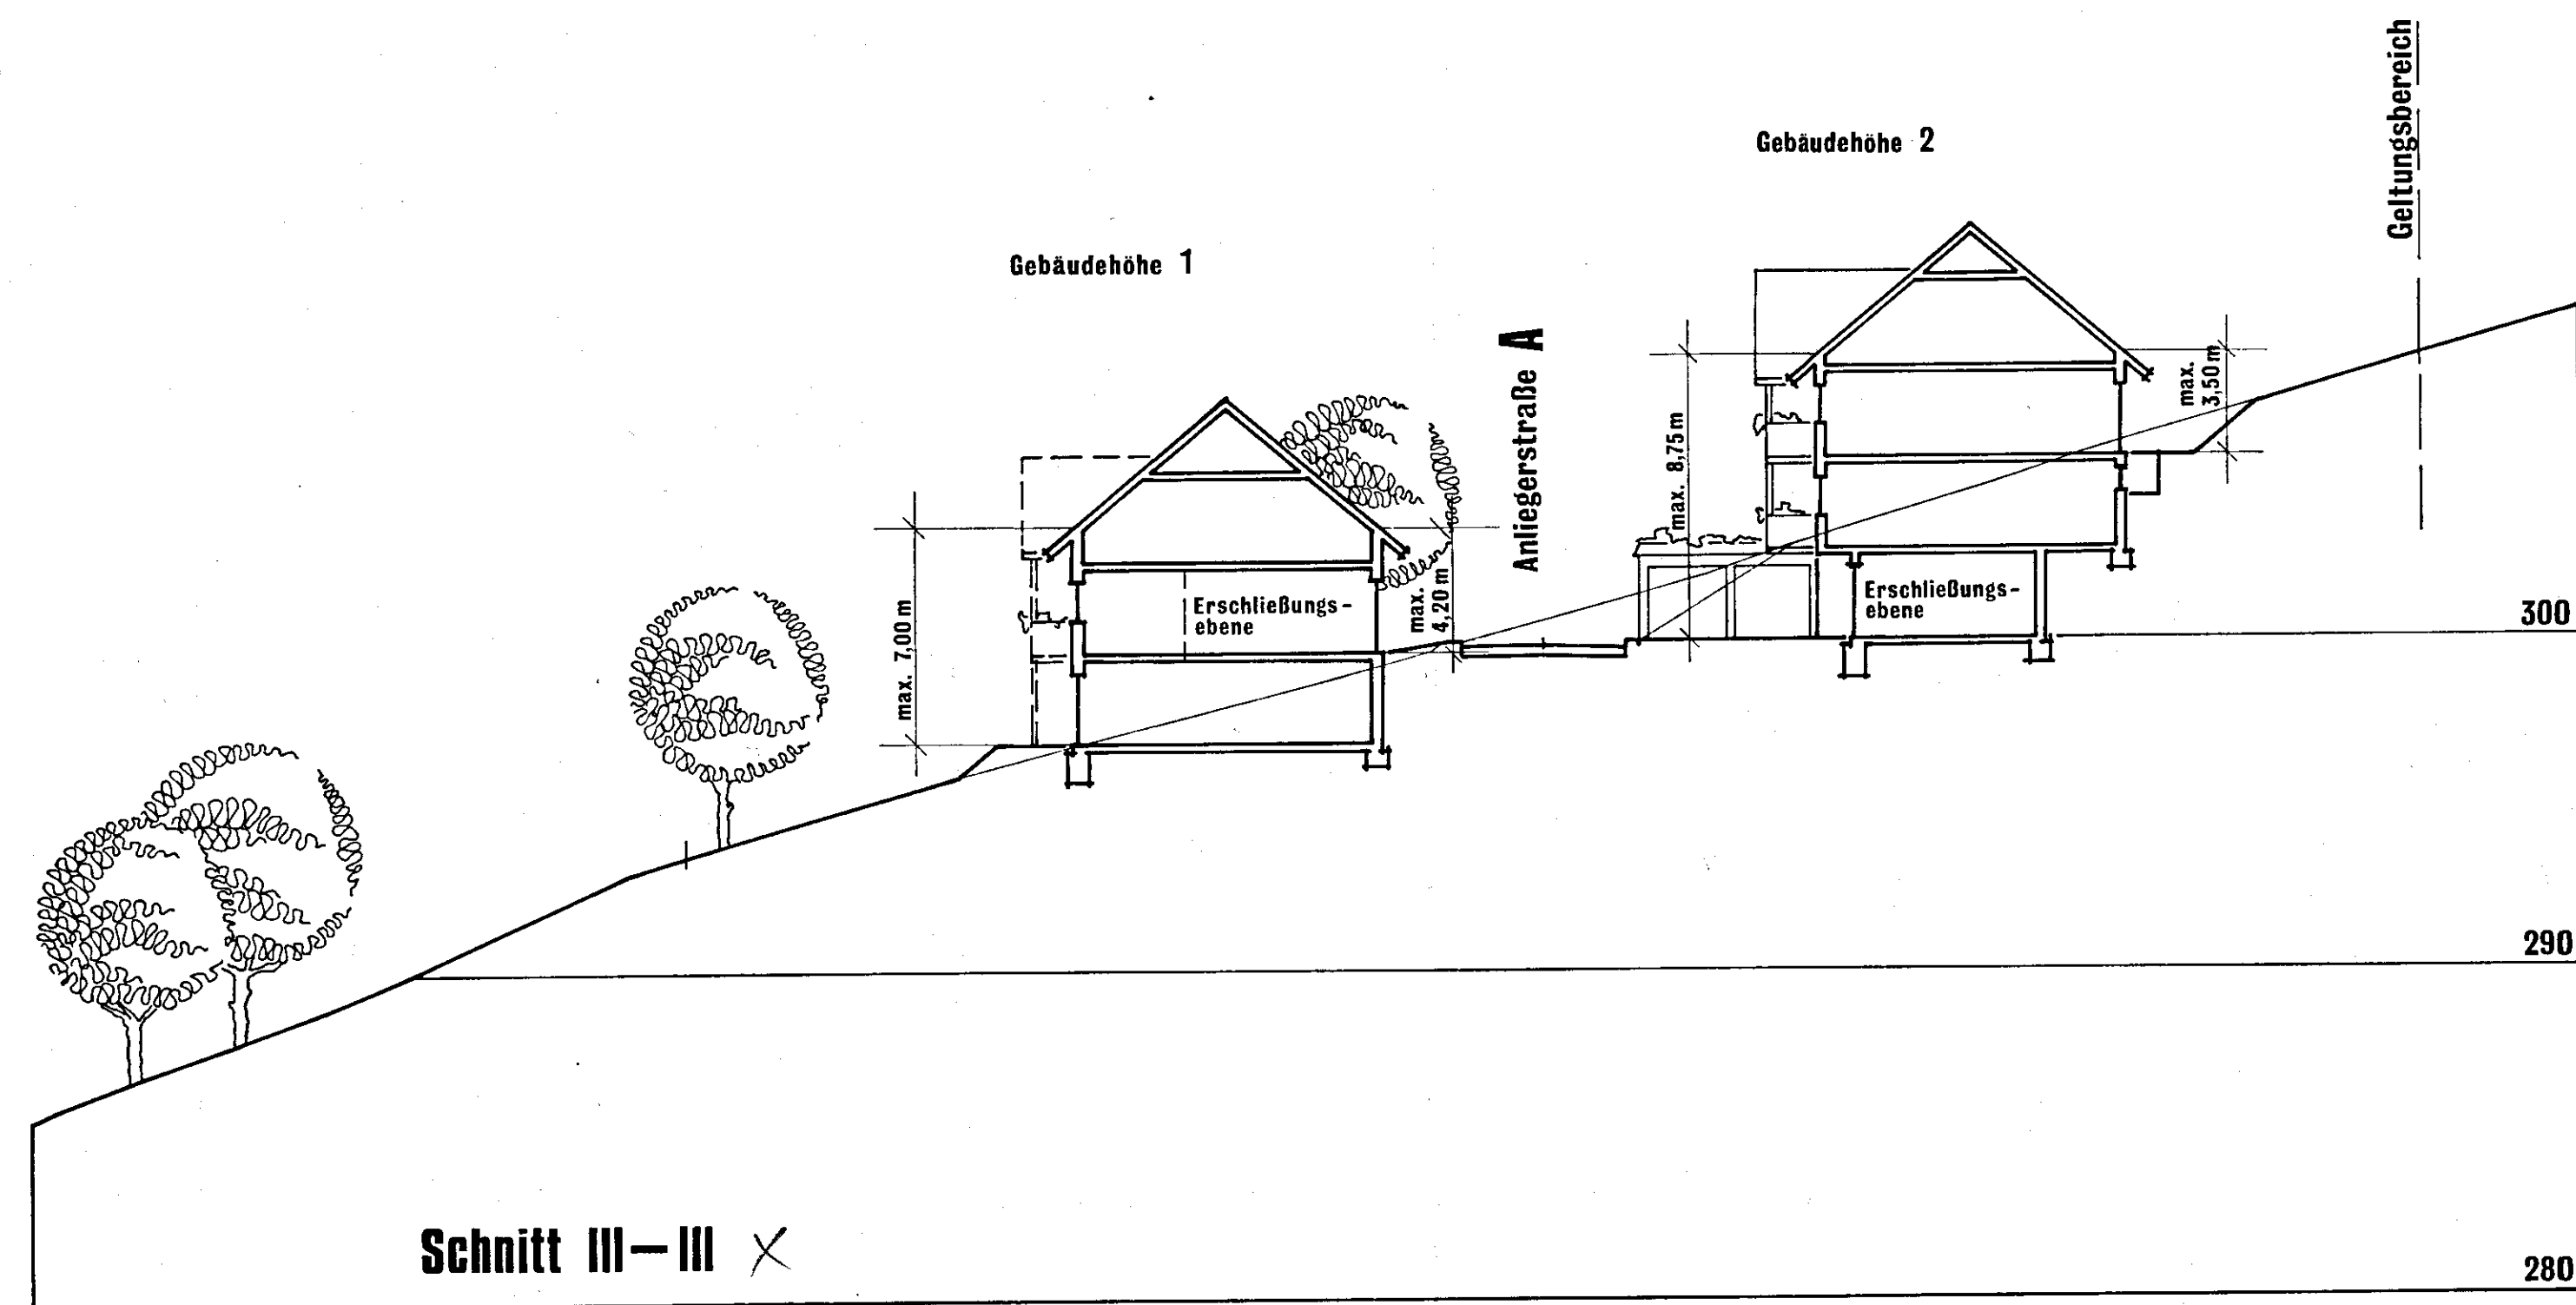
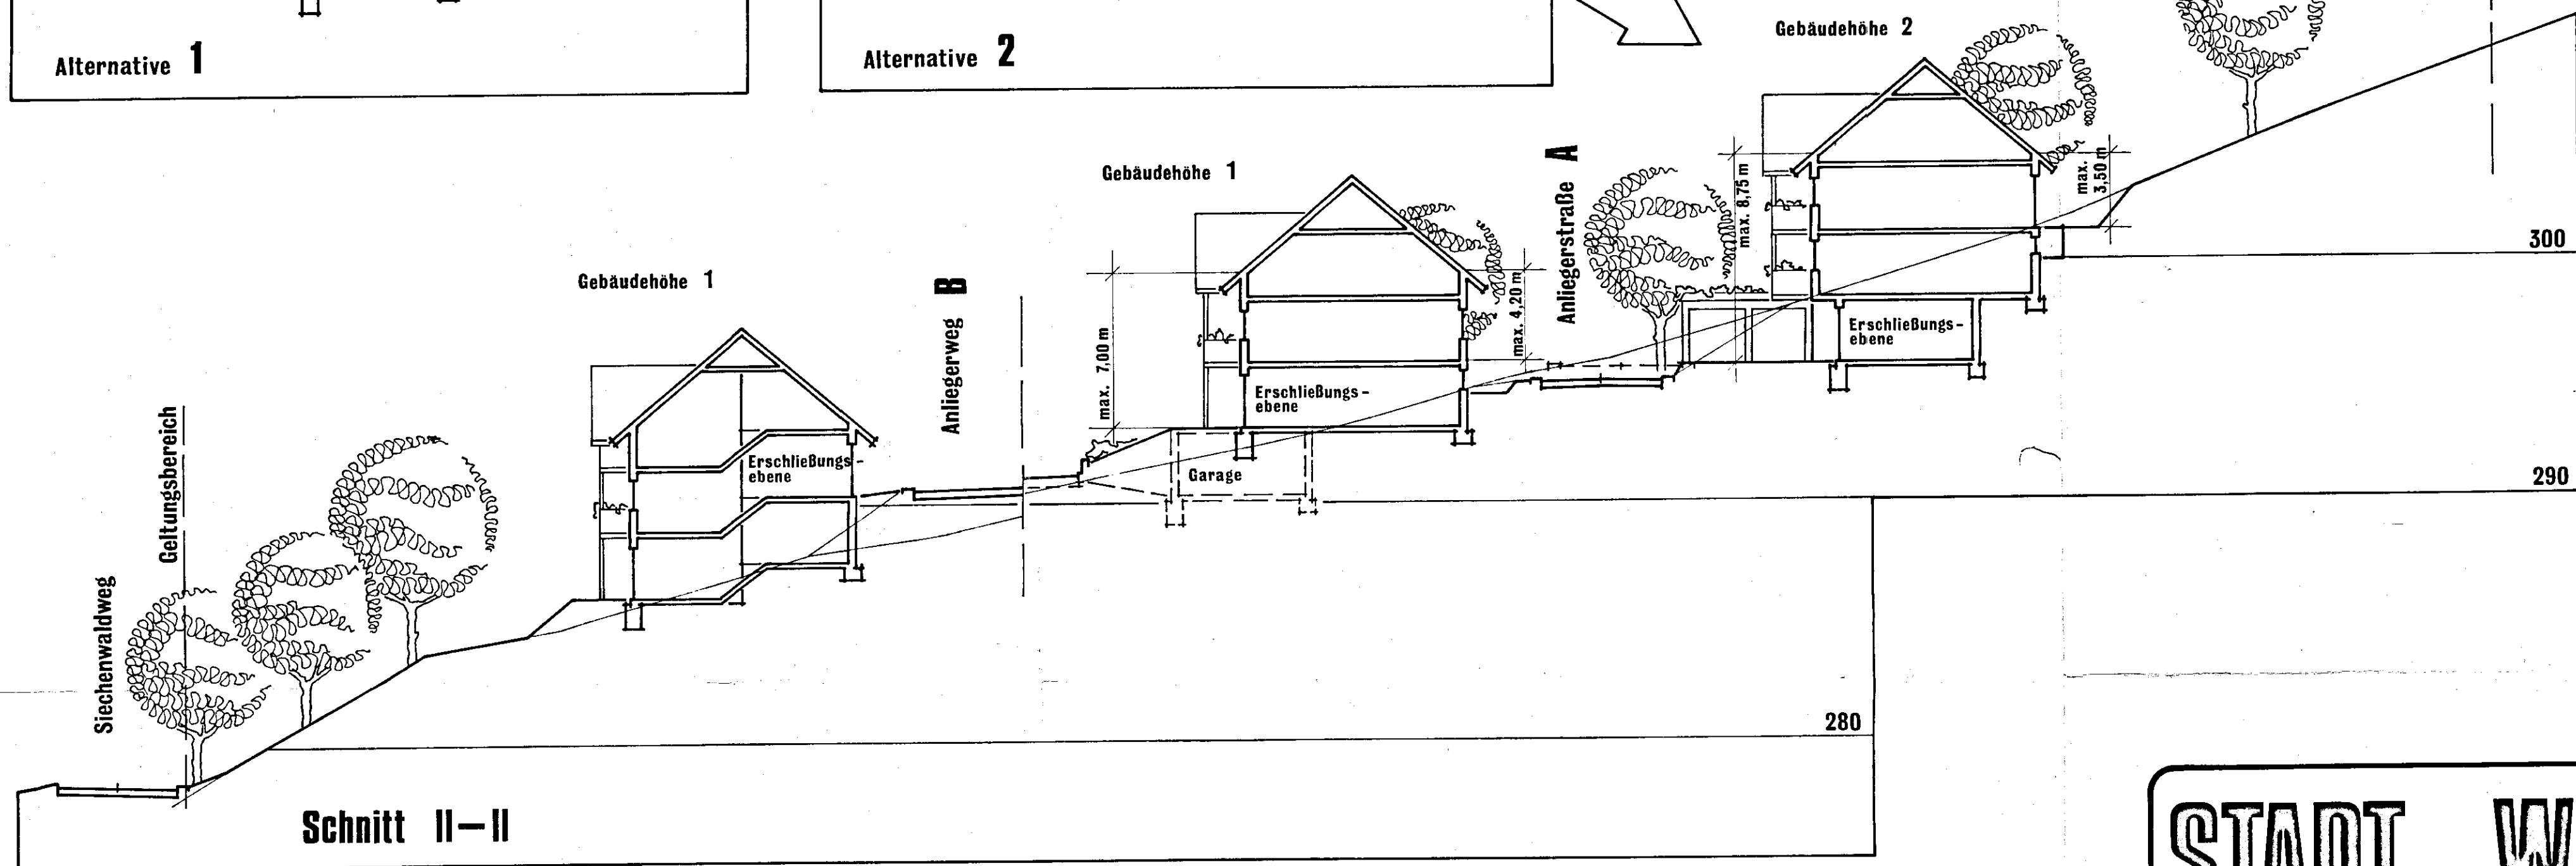
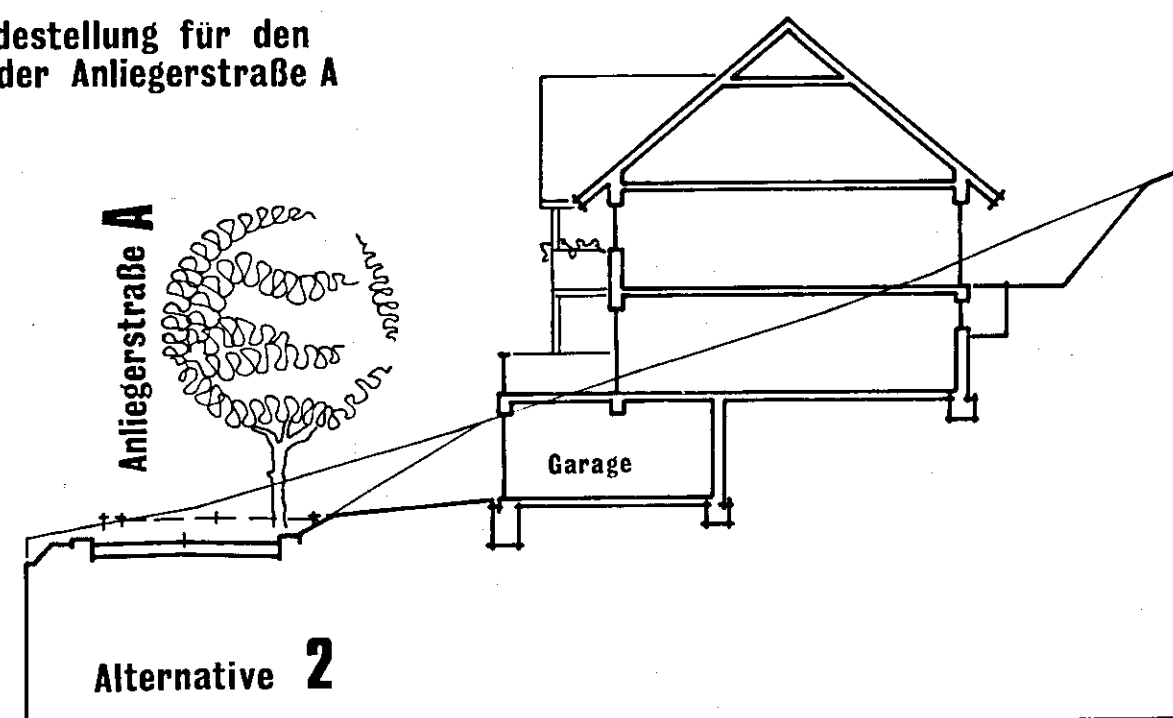


alternative Gebäudestellung für den Bereich oberhalb der Anliegerstraße A

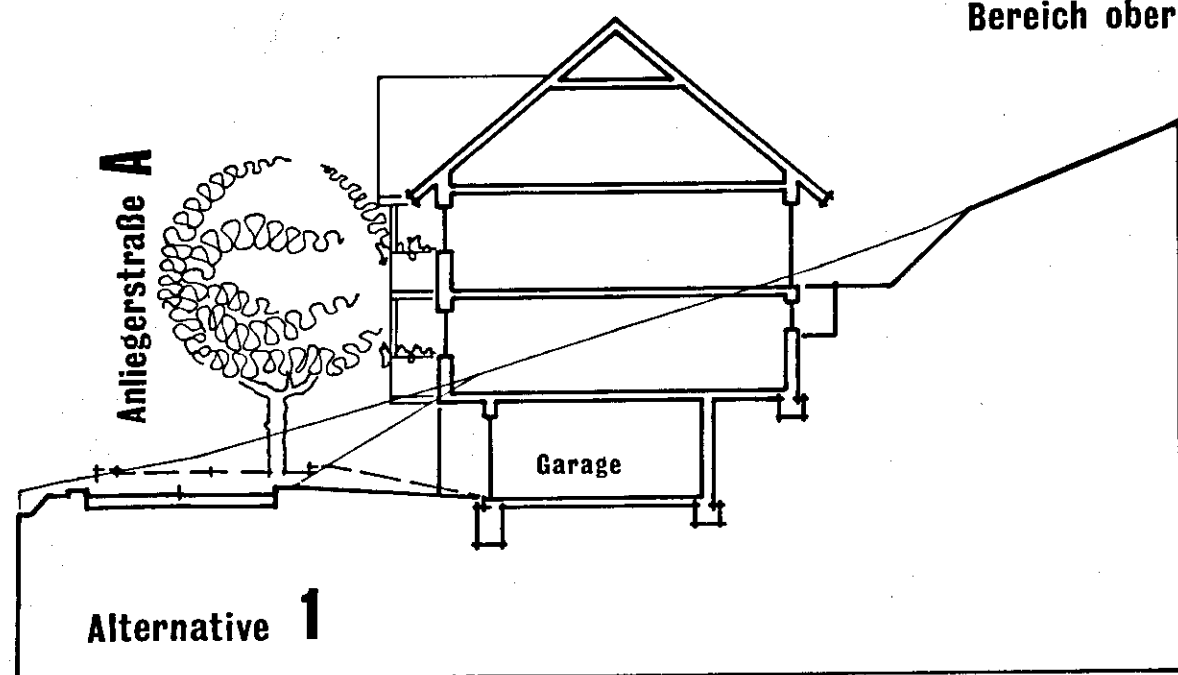


STADT WOLFACH
BEBAUUNGSPLAN
»SIECHENWALD II«

PLAN 1.4

Regelschnitte M. 1:200
 I.d.F. vom 14.05.'92

STADT WOLFACH
 DER BÜRGERMEISTER
 Stellvertreter

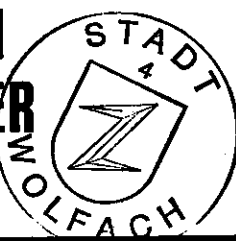

Ludwig
 (Ludwig)

PLANUNG : NOV. 1991.
BÜRO FÜR STADT - UND REGIONALPLANUNG
PROF. E. HANGARTER + PARTNER 7502 MALSCH