



STADT WOLFACH

GELÄNDESCHNITT 1:200 A-B
STRASSBURGERHOF-OST
KINDERGARTEN

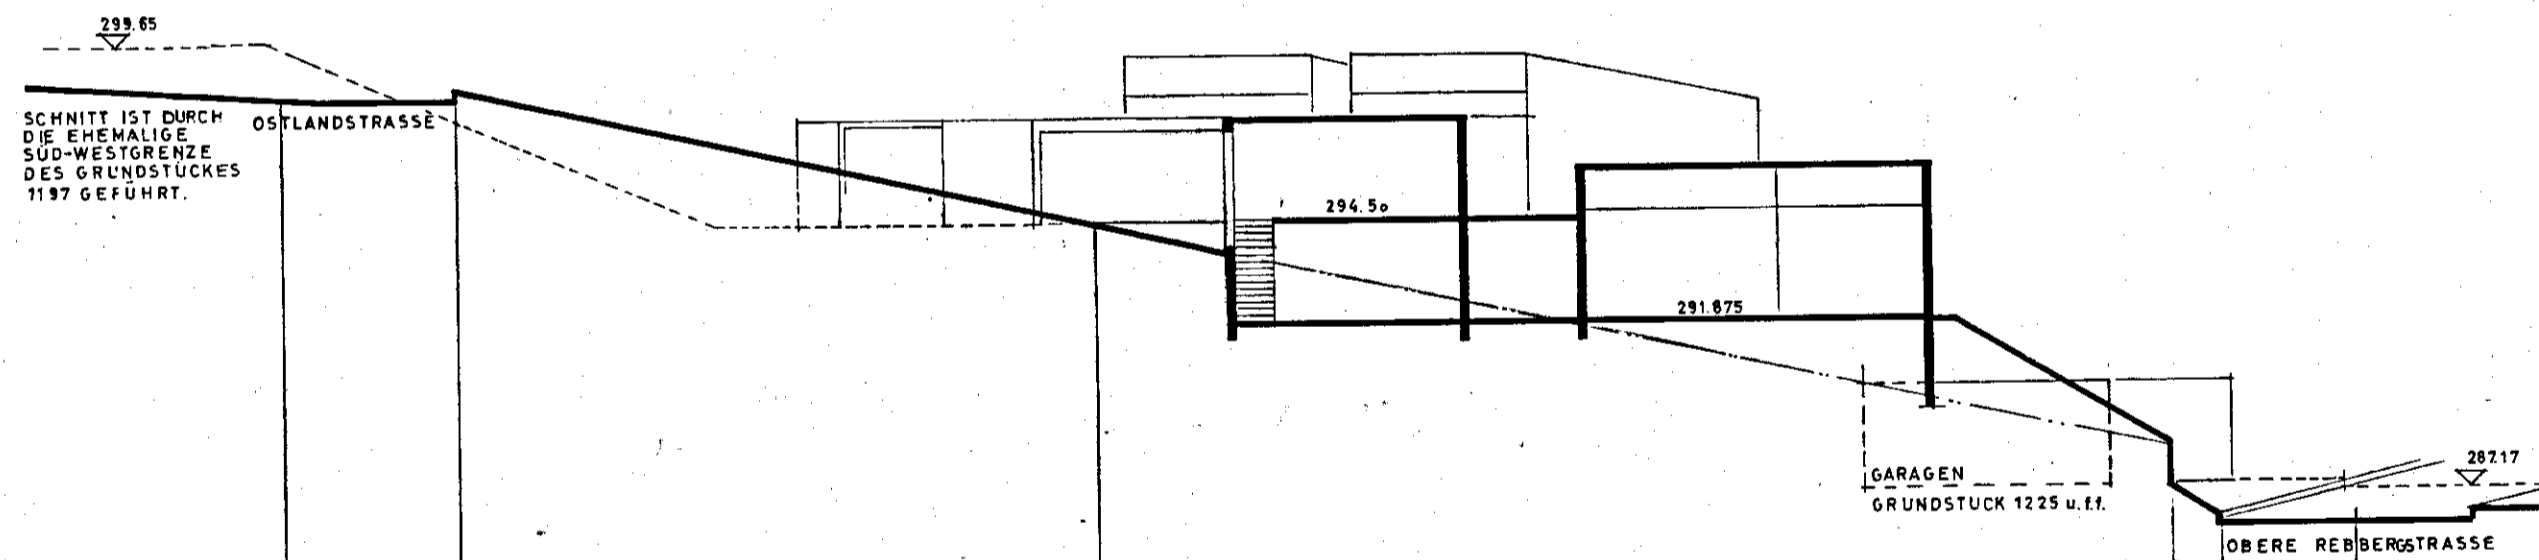

- GELTUNGSBEREICH
- BEST. GRENZEN
- AUFZUH. GR
- NEUE GRENZE
- St STELLPLATZ
- Ga GARAGE
- GRZ₀₄ GRUNDFLÄCHENZAHL
- GFZ₀₅ GESCHOSSFLÄCHENZAHL
- BAULINIE
- BAUGRENZE
- VERKEHRSFLÄCHEN
- ÖFFENTL. GRÜNFLÄCHEN
- NEUE GEBÄUDE
- BEST. GEBÄUDE

267.00						
Geplante Höhen						
Geländehöhen	298.12	298.08 298.18	294.50		288.62	
Stationen	54.75	50.20	33.20		4.80 3.50	0.00

WOLFACH, DEN 28. DEZ. 1972

 DER BÜRGERMEISTER *hans...*

ST. GEORGEN, DEN 20. DEZ. 1972
 DIPL.-ING. WILHELM STRAUB FREIER ARCHITEKT BDA
 OBERREGIERUNGSBAURAT A. D. • FERNRUF (077 24) 83 22
 7742 ST. GEORGEN IM SCHWARZWALD SCHÖNBLICKSTR. 27
 ARCHITECTENLISTE...BADEN-WÜRTTEMBERG...NR. 6021
 DER ARCHITEKT: *W. Straub*