



STADT WOLFACH

GELÄNDESCHNITT 1:200 0-P

STRASSBURGERHOF-OST

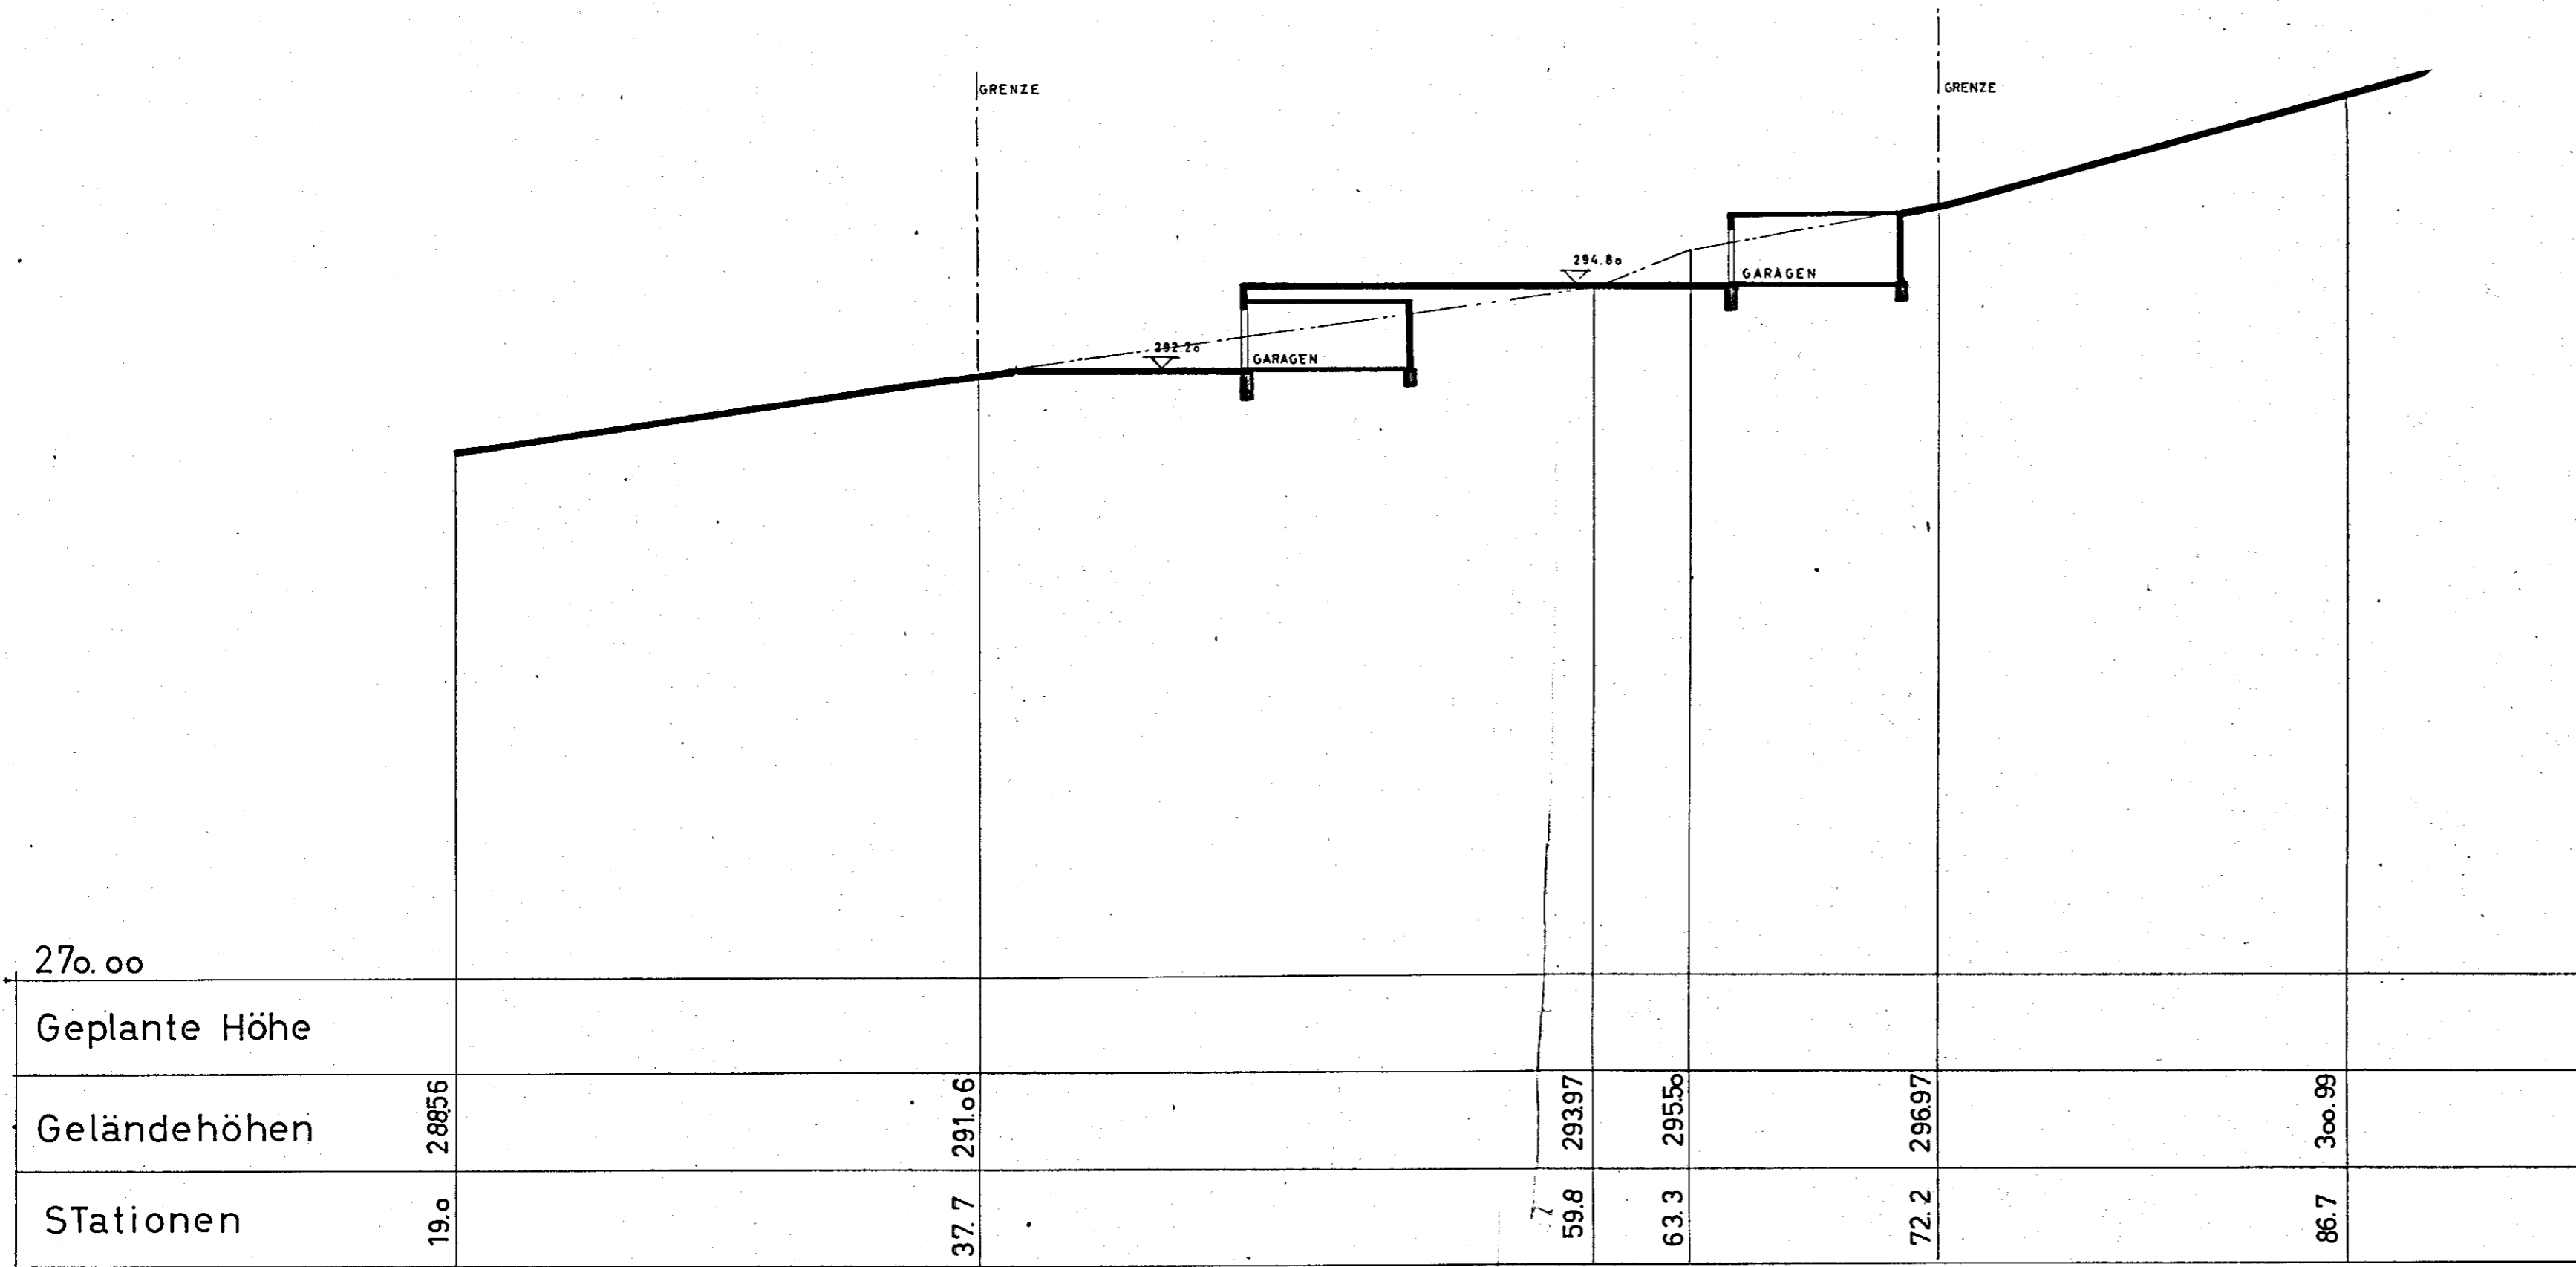


 WOLFACH DEN 28. DEZ. 1972 1972
 IM AUFTRAG DER STADT WOLFACH
 GEMEINNÜTZIGE SIEDLUNGSGESELLSCHAFT mbH
 DES EVANGELISCHEN SIEDLUNGSWERKS IN DEUTSCHLAND
 UND DER LEONBERGER BAUSPARKASSE

ST. GEORGEN, DEN 20. Dec 1972
 DIPL.-ING. WILHELM STRAUB FREIER ARCHITEKT 80A
 OBERREGIERUNGSBAURAT A. D. FERNRUF (07724) 6322
 7742 ST. GEORGEN IM SCHWARZWALD SCHÖNBlickSTR. 27
 ARCHITEKTENLISTE BADEN-WÜRTTEMBERG NR. 6021

DER ARCHITEKT:
