


STADT WOLFACH STRASSBURGER HOF

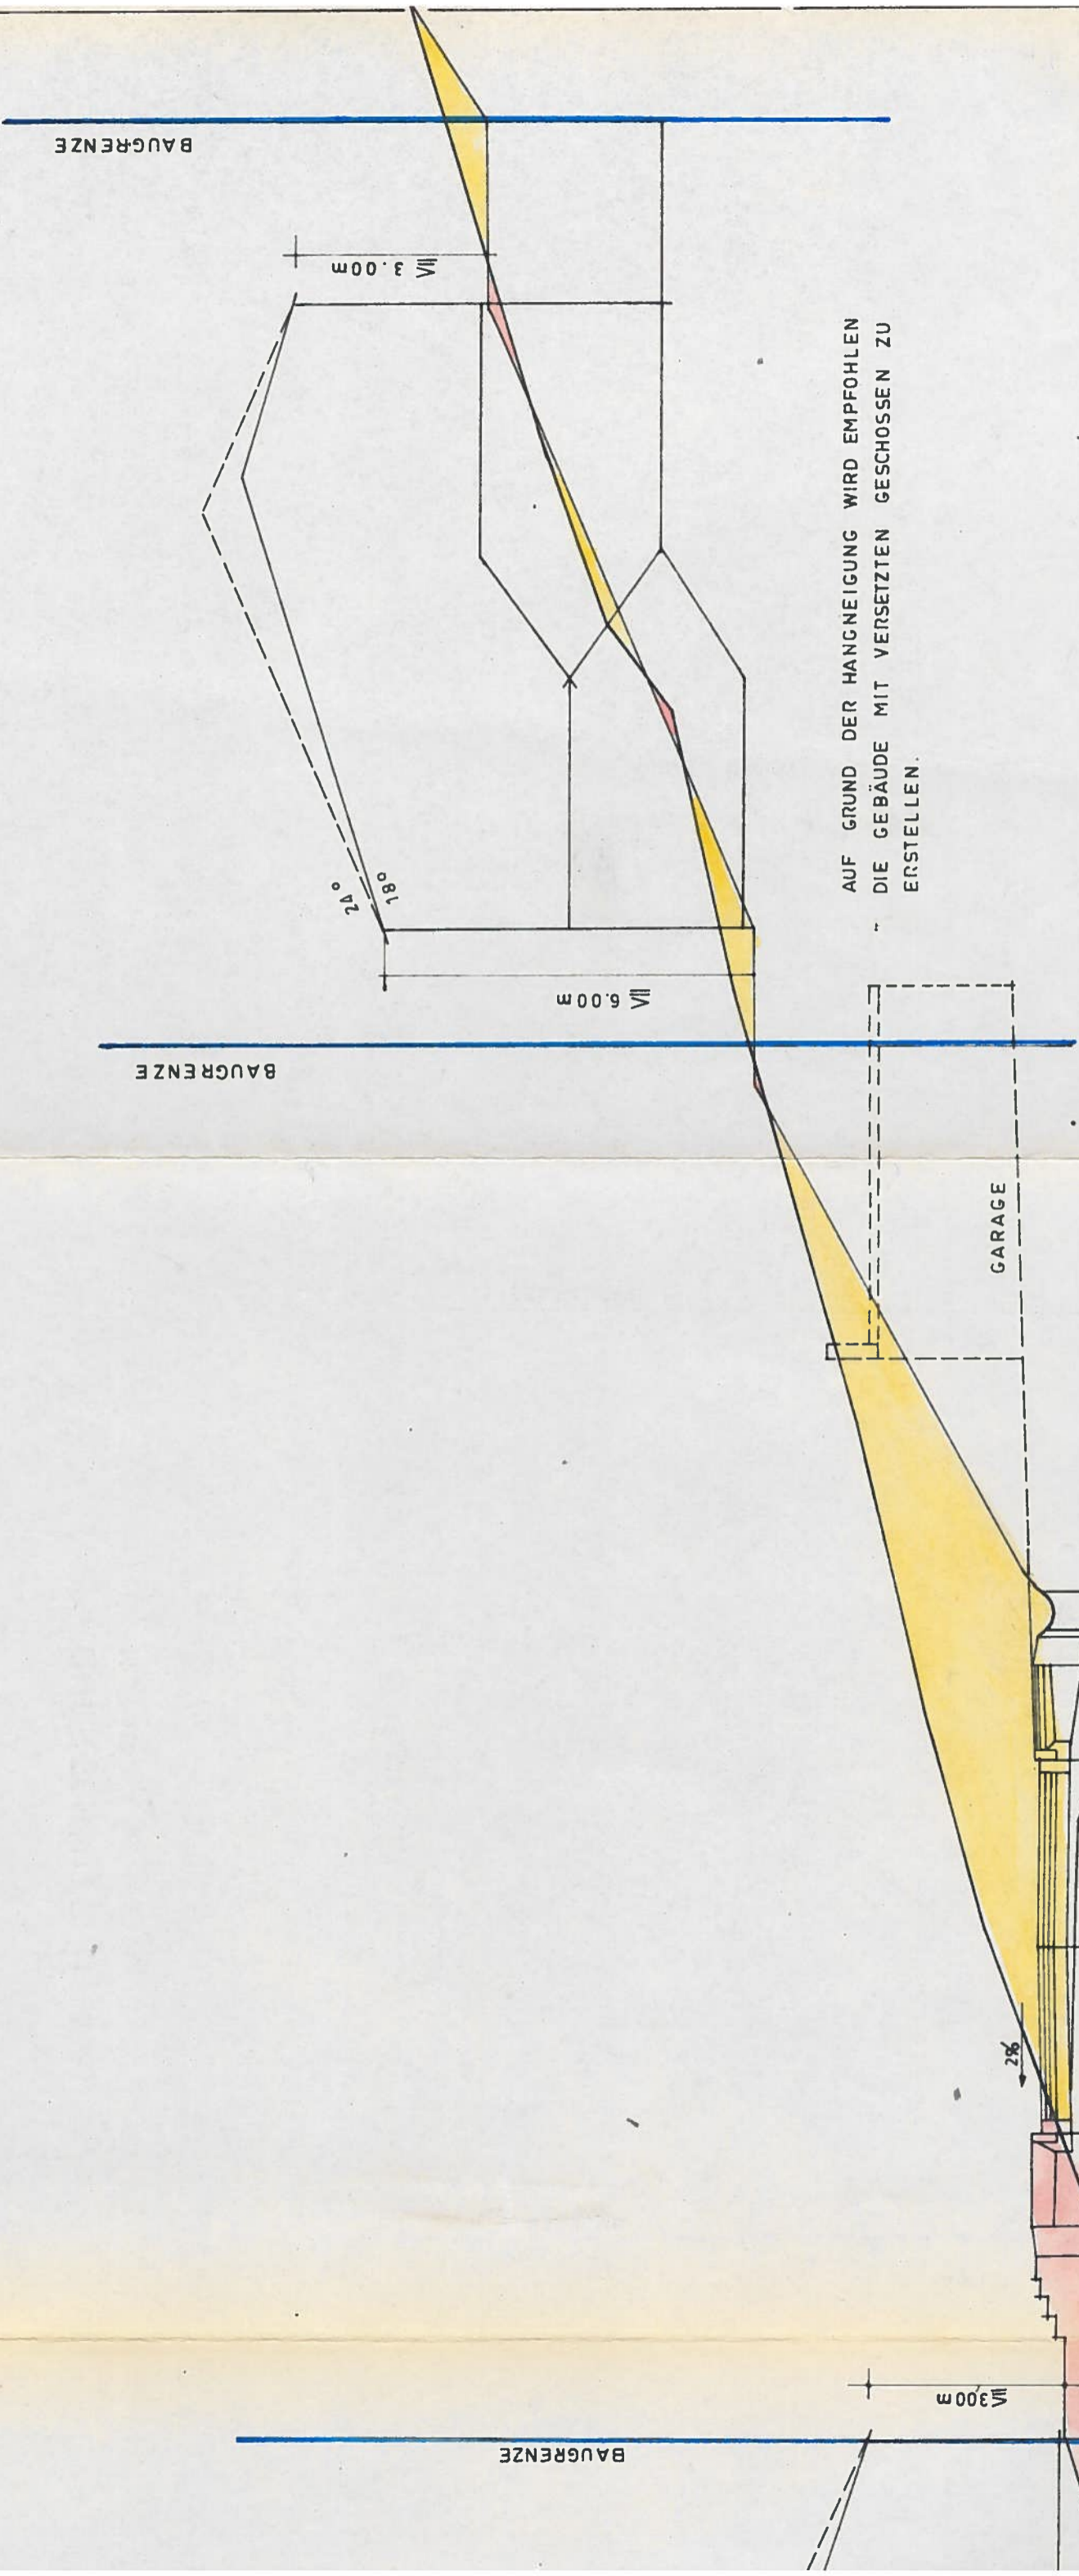


AUF GRUND DER HANGNEIGUNG WIRD EMPFOHLEN
DIE GEBÄUDE MIT VERSETZTEN GESCHOSSEN ZU
ERSTELLEN.

REGIERUNGSPRÄSIDIUM SÜDBADEN
BERATUNGSSTELLE FÜR BAULEITPLÄNE
FREIBURG I. B. NOVEMBER 1969

I. A. *Wichhold*

304.18	304.18	304.21	304.15	304.00	304.06	304.00	304.15	304.21	304.17
STRASSENHÖHE					GELÄNDEHÖHE 298,00 m ü. NN				

QUERSCHNITT 1-1
M = 1:100

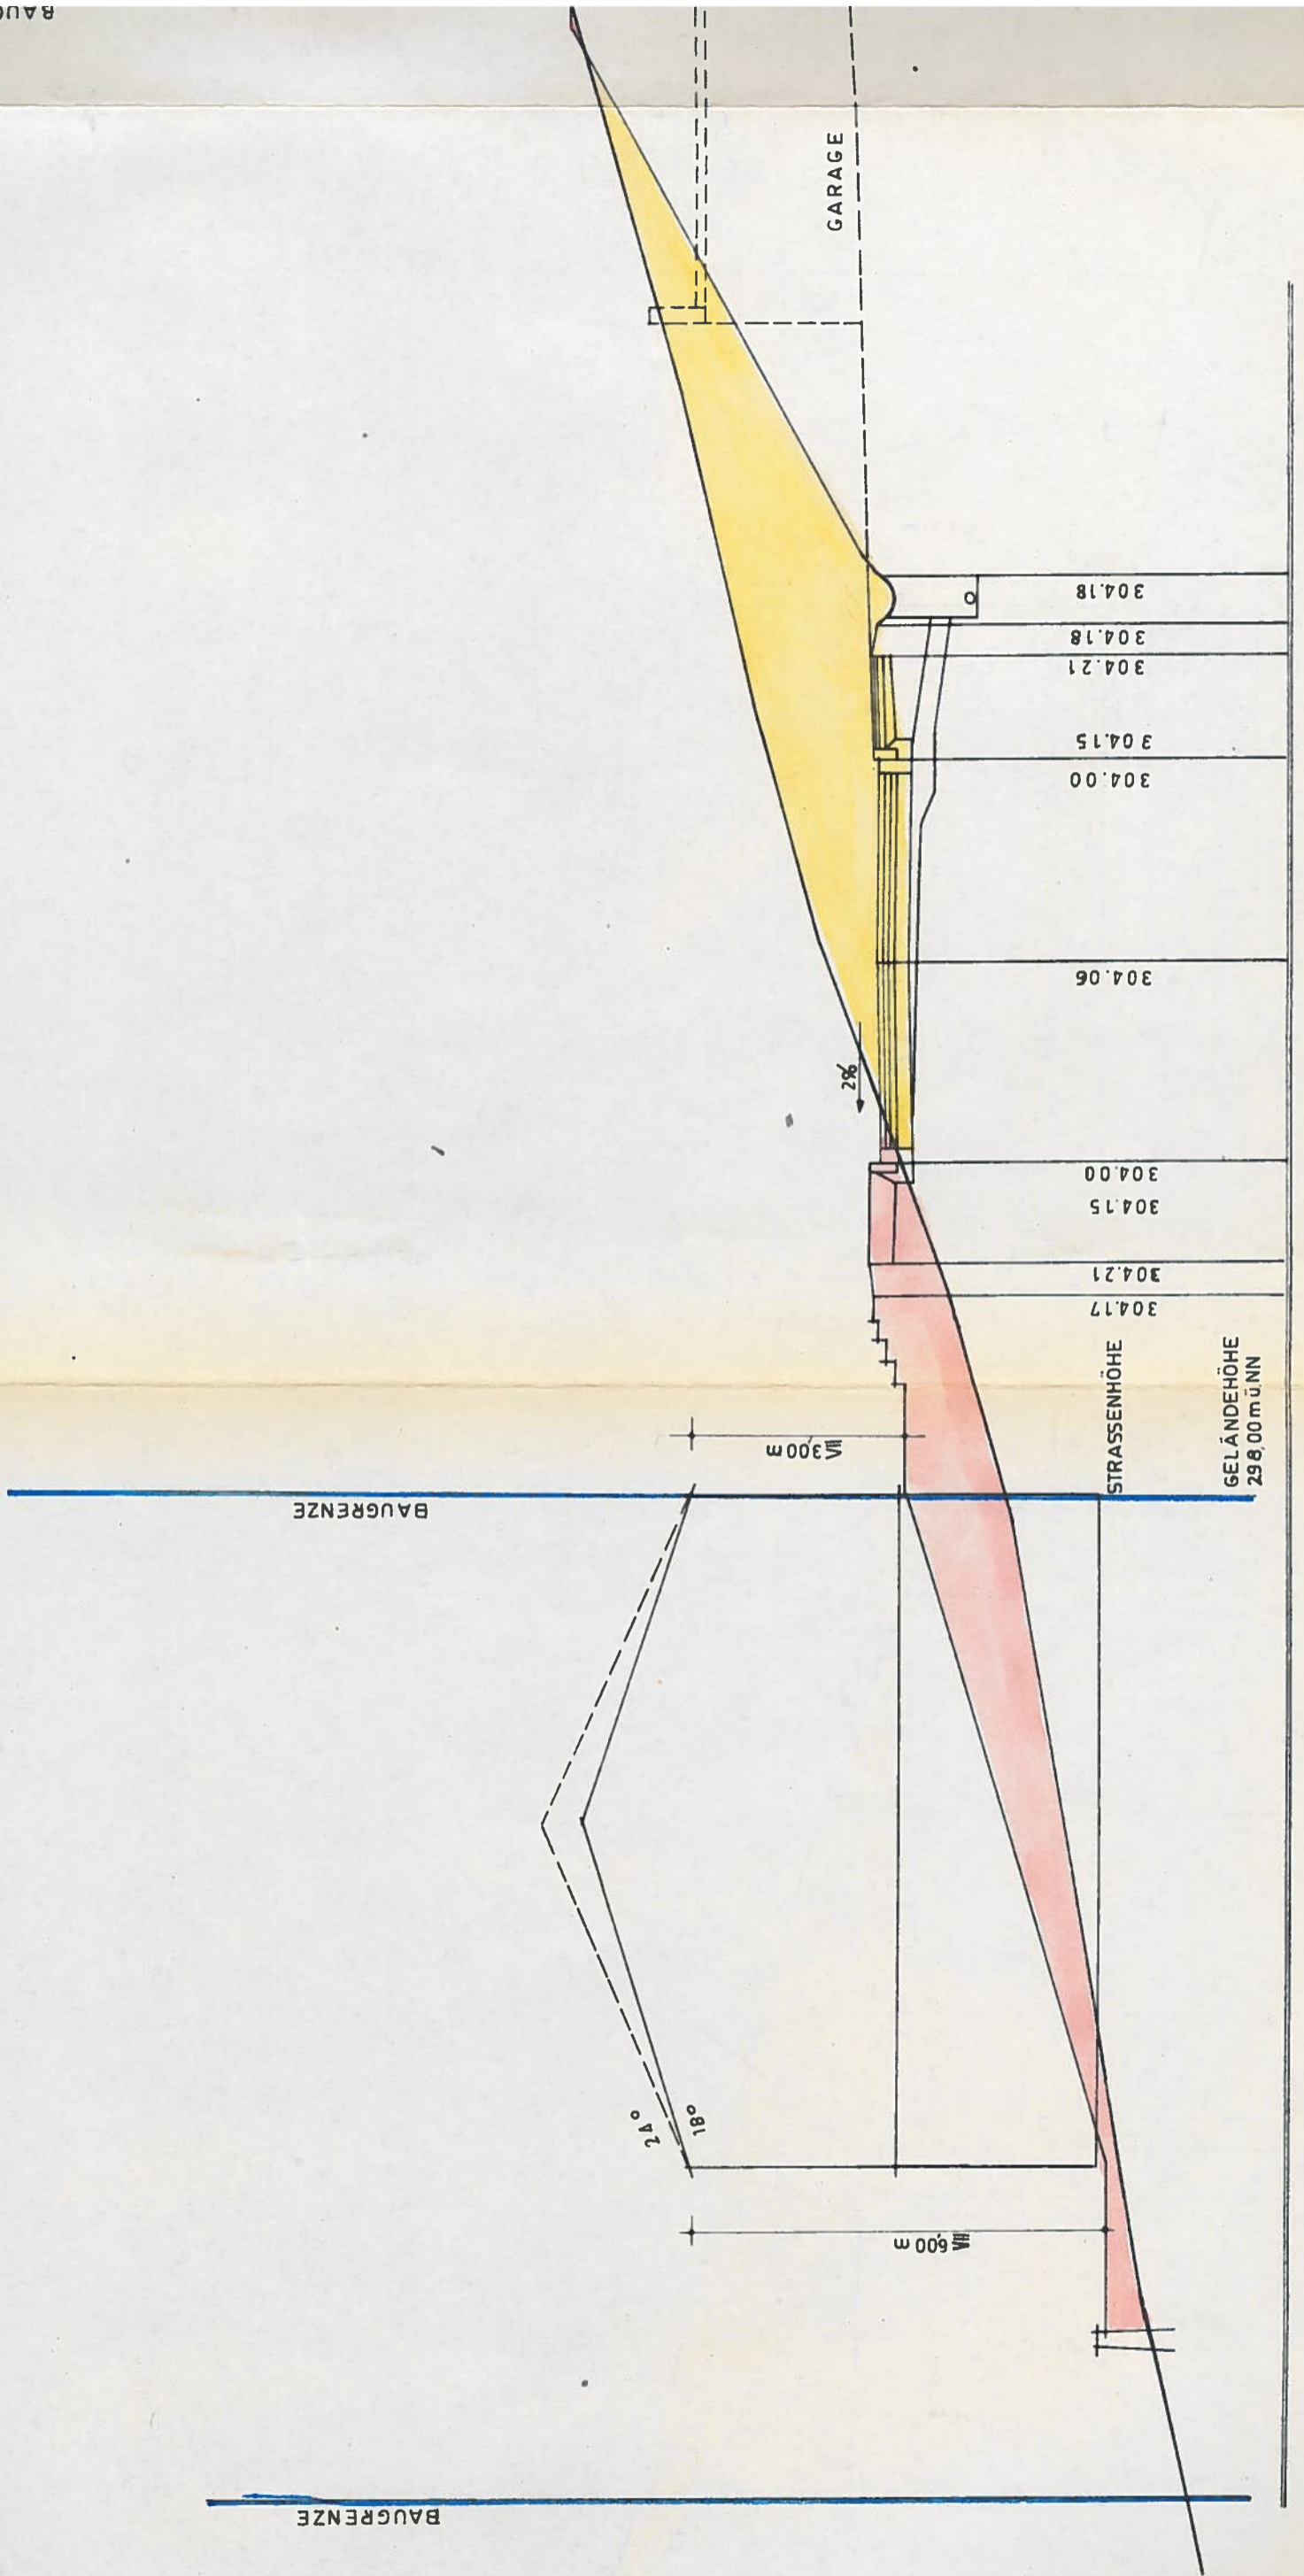

BAUGRENZE

BAUGRENZE