

STADT WOLFACH
STRASSBURGER HOF

QUERSCHNITT 2-2

M = 1:100

UMGEBENDE N PLANIERTEN GELÄNDE

UMBER

UMGEBENDES PLANIERTES GELÄNDE

BAUGRENZE


HOHENBEREICHUNG FÜR TERRASSENHAUS ≈ 950m

TERRASSEN GEBÄUDE

66a

REGIERUNGSPRÄSIDIUM SÜDBADEN
GERÄTUNGSSTELLE F. BAULEITPLÄNE
FREIBURG I.B.

I.A. *W. W. W. W.*

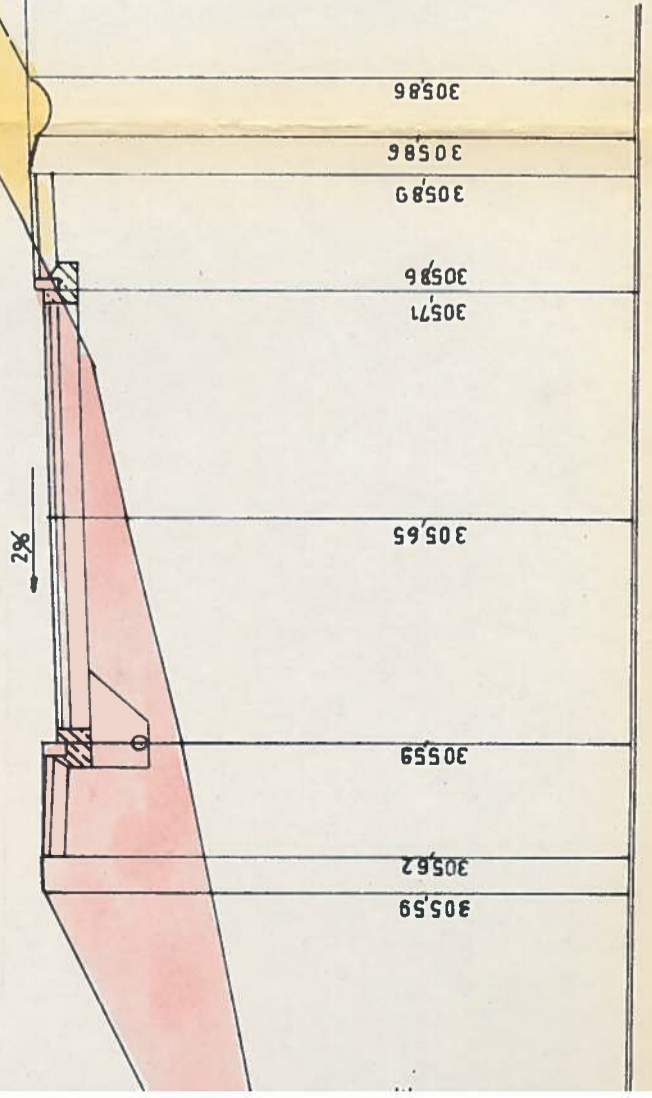


STADT WOLFACH
STRASSBURGER HOF

QUERSCHNITT 2-2


M = 1:100

BAUGRENZE
HOHENGRENZUNG FÜR TERRASSENHAUS ≈ 950 m ÜBER UMGEBENDES PLANIERTES GELÄNDE

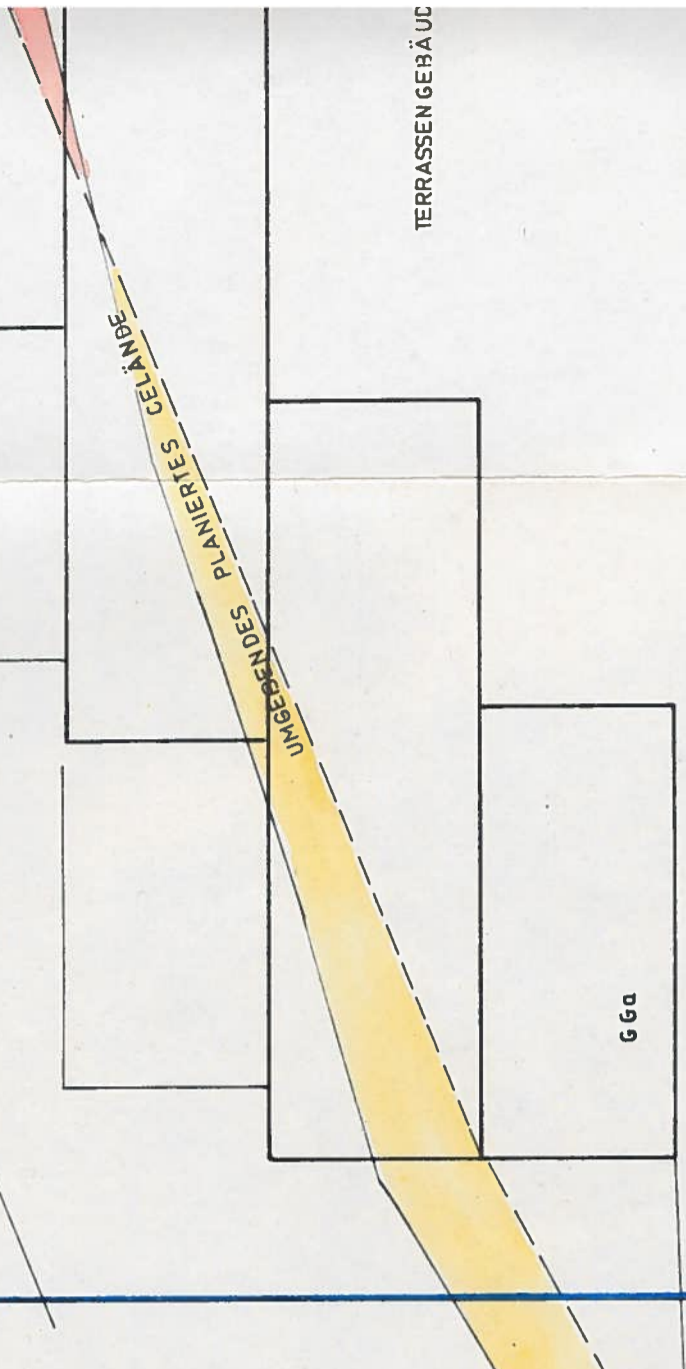

G 6a

2%

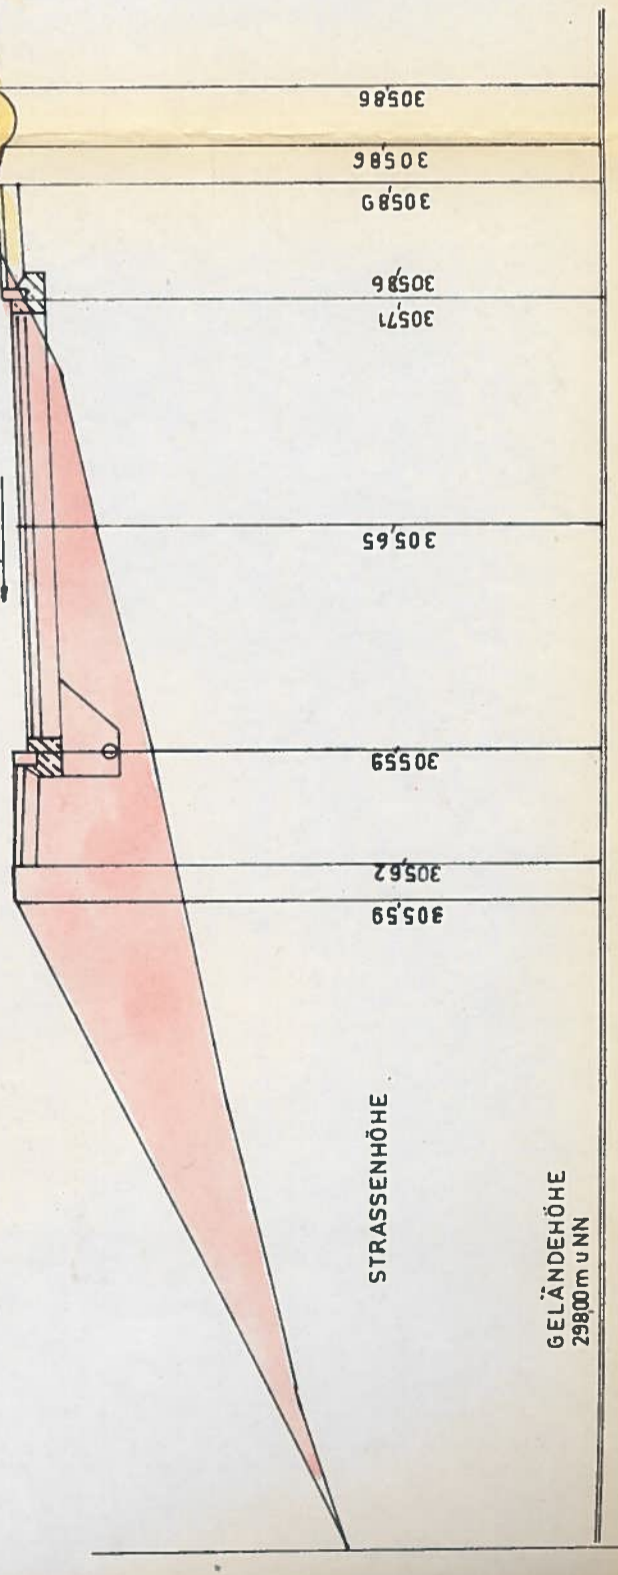

GELÄNDEHÖHE
29800 m U NN

REGIERUNG:
BERATUNGS
FREIBURG I
I. A.