


Bebauungsplan Weihermatte, Franz-Disch-Str., Auf der Kanzel

Lageplan vom 10.10.1968

WA  
GZ 0,4  
GFZ 0,7

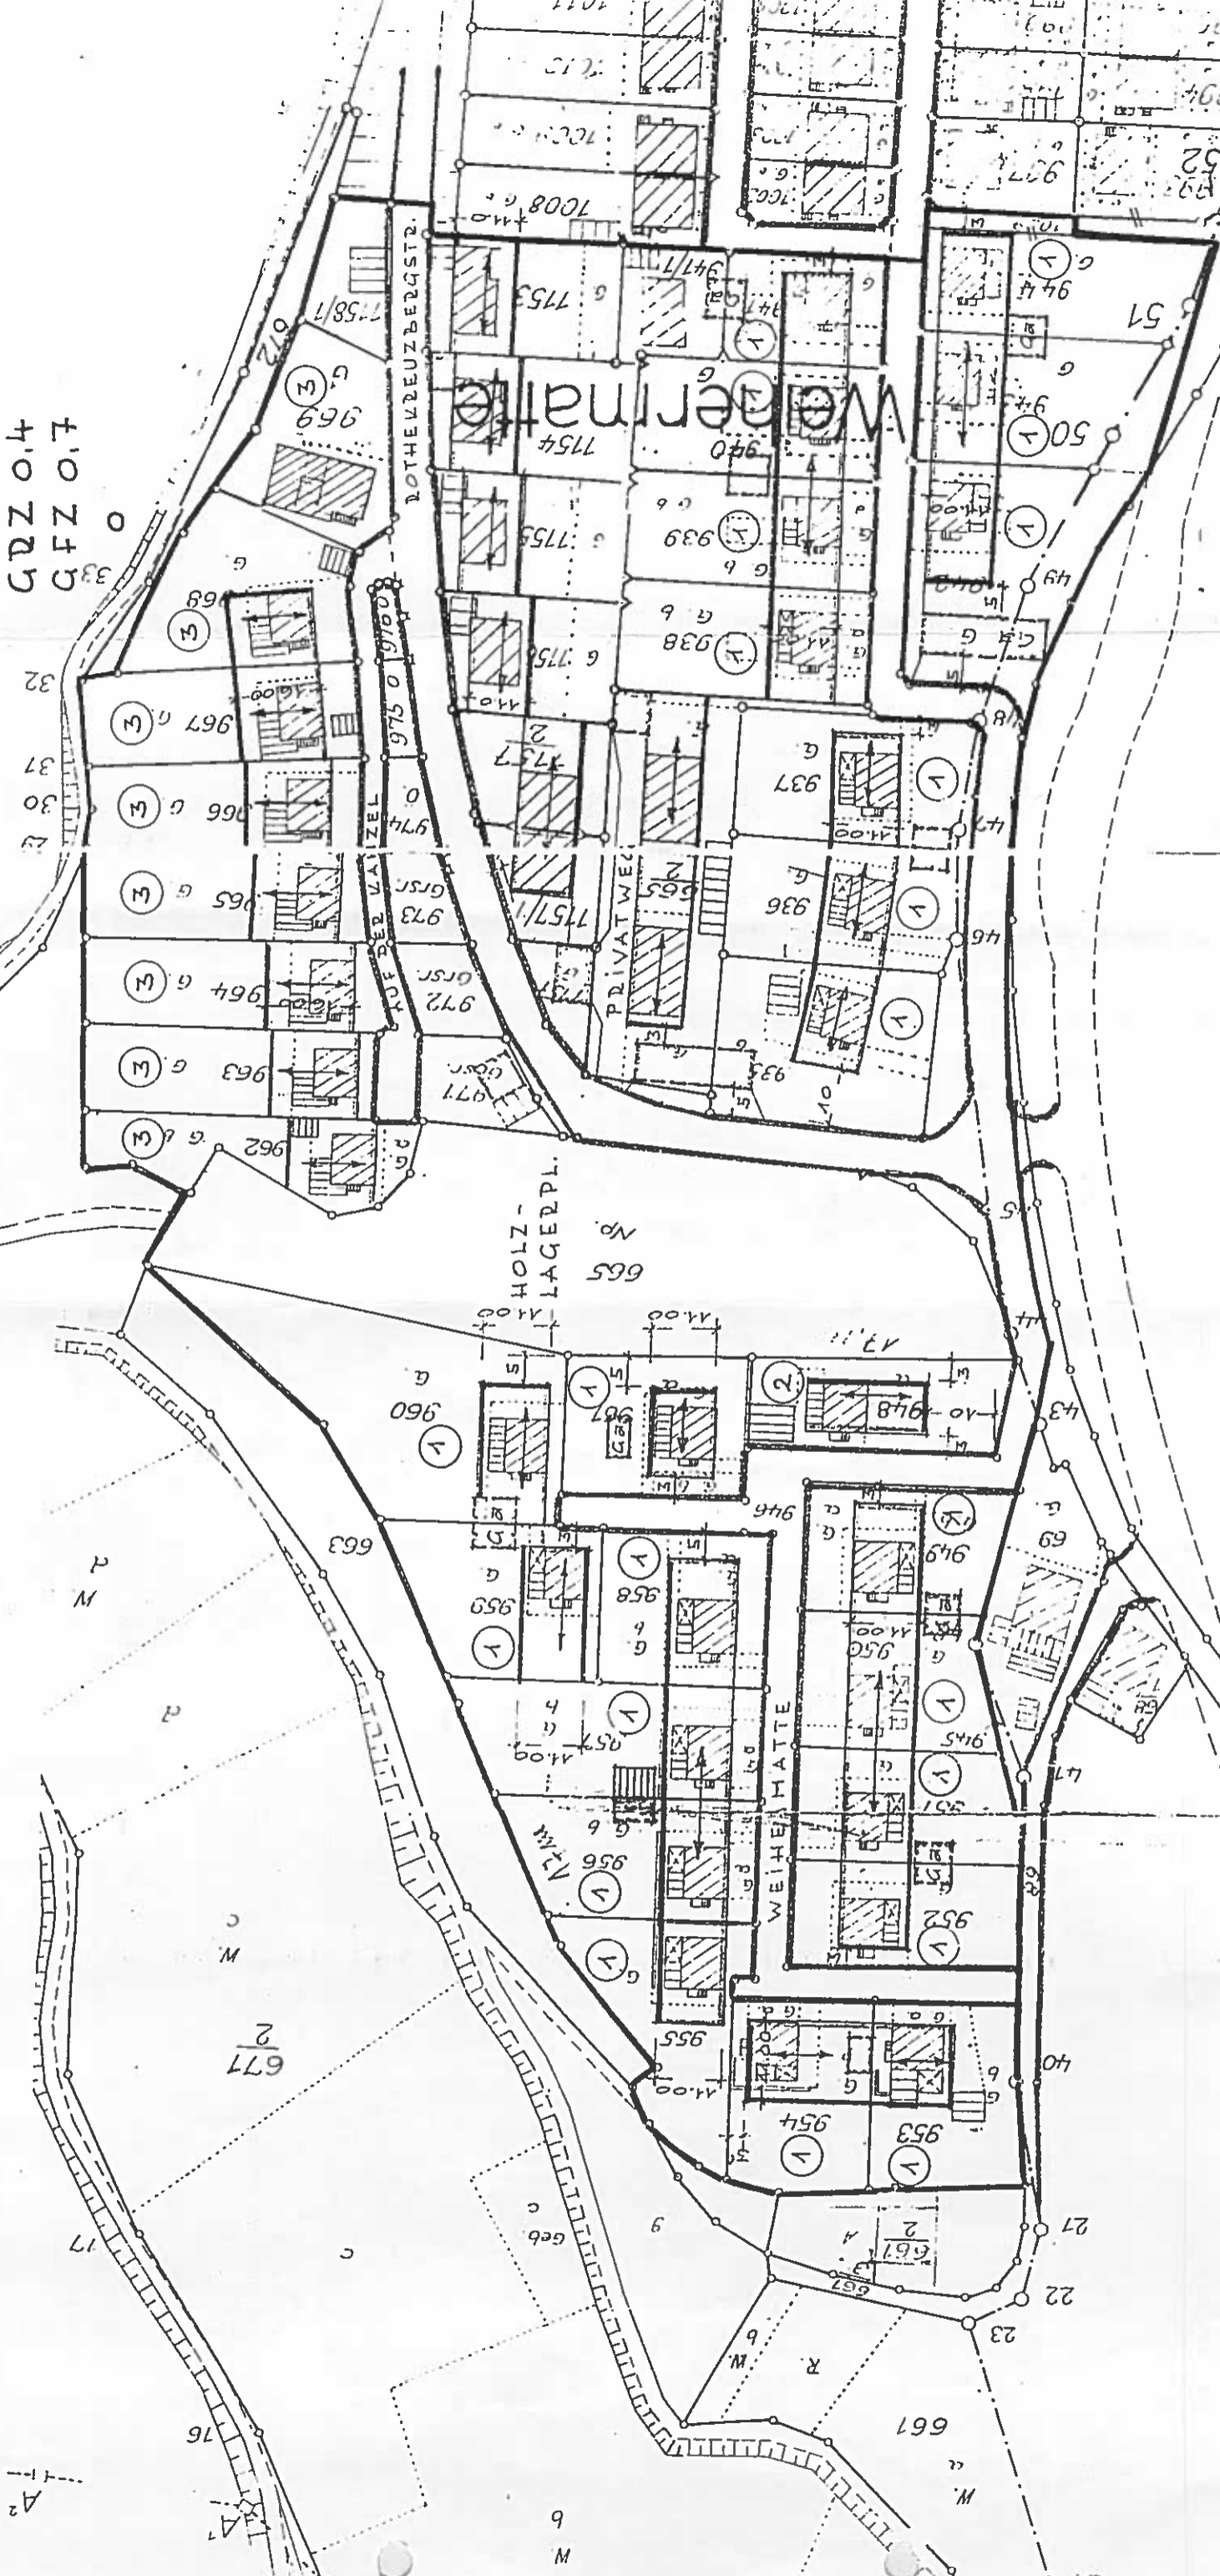

DIE STADT WOLFACH

*Handwritten signature*

DER PLANFERTIGER

WILLY VETTER  
ARCHITECT  
*Willy Vetter*  
FRIEDRICHSTR. 10, TEL. 10 30 31, 322

*Handwritten signature*



NACH OBERKAMMERLECHEN  
WOLFACH  
10.10.1968  
FRIEDRICHSTR. 10