

STADT WOLFACH

BEBAUUNGSPLAN «UNTERWÖHRLEHOF»

Plan **3.0** Längenschnitte M. 1:500 / 1:100

Stadt Wolfach
Der Bürgermeister
- 4. FEBRUAR 1987

Okt. 1985

Juli 1986

Dez. 1986



[Handwritten signature]

neu

Gel


Planung

Büro für Stadt - und Regionalplanung
Prof. E. Hangarter + Partner, 7502 Malsch

Wohnweg R

H = 400 m
t = 20 m
f = 0,505 m

H = 142,85 m
t = 5 m
f = 0,0875 m

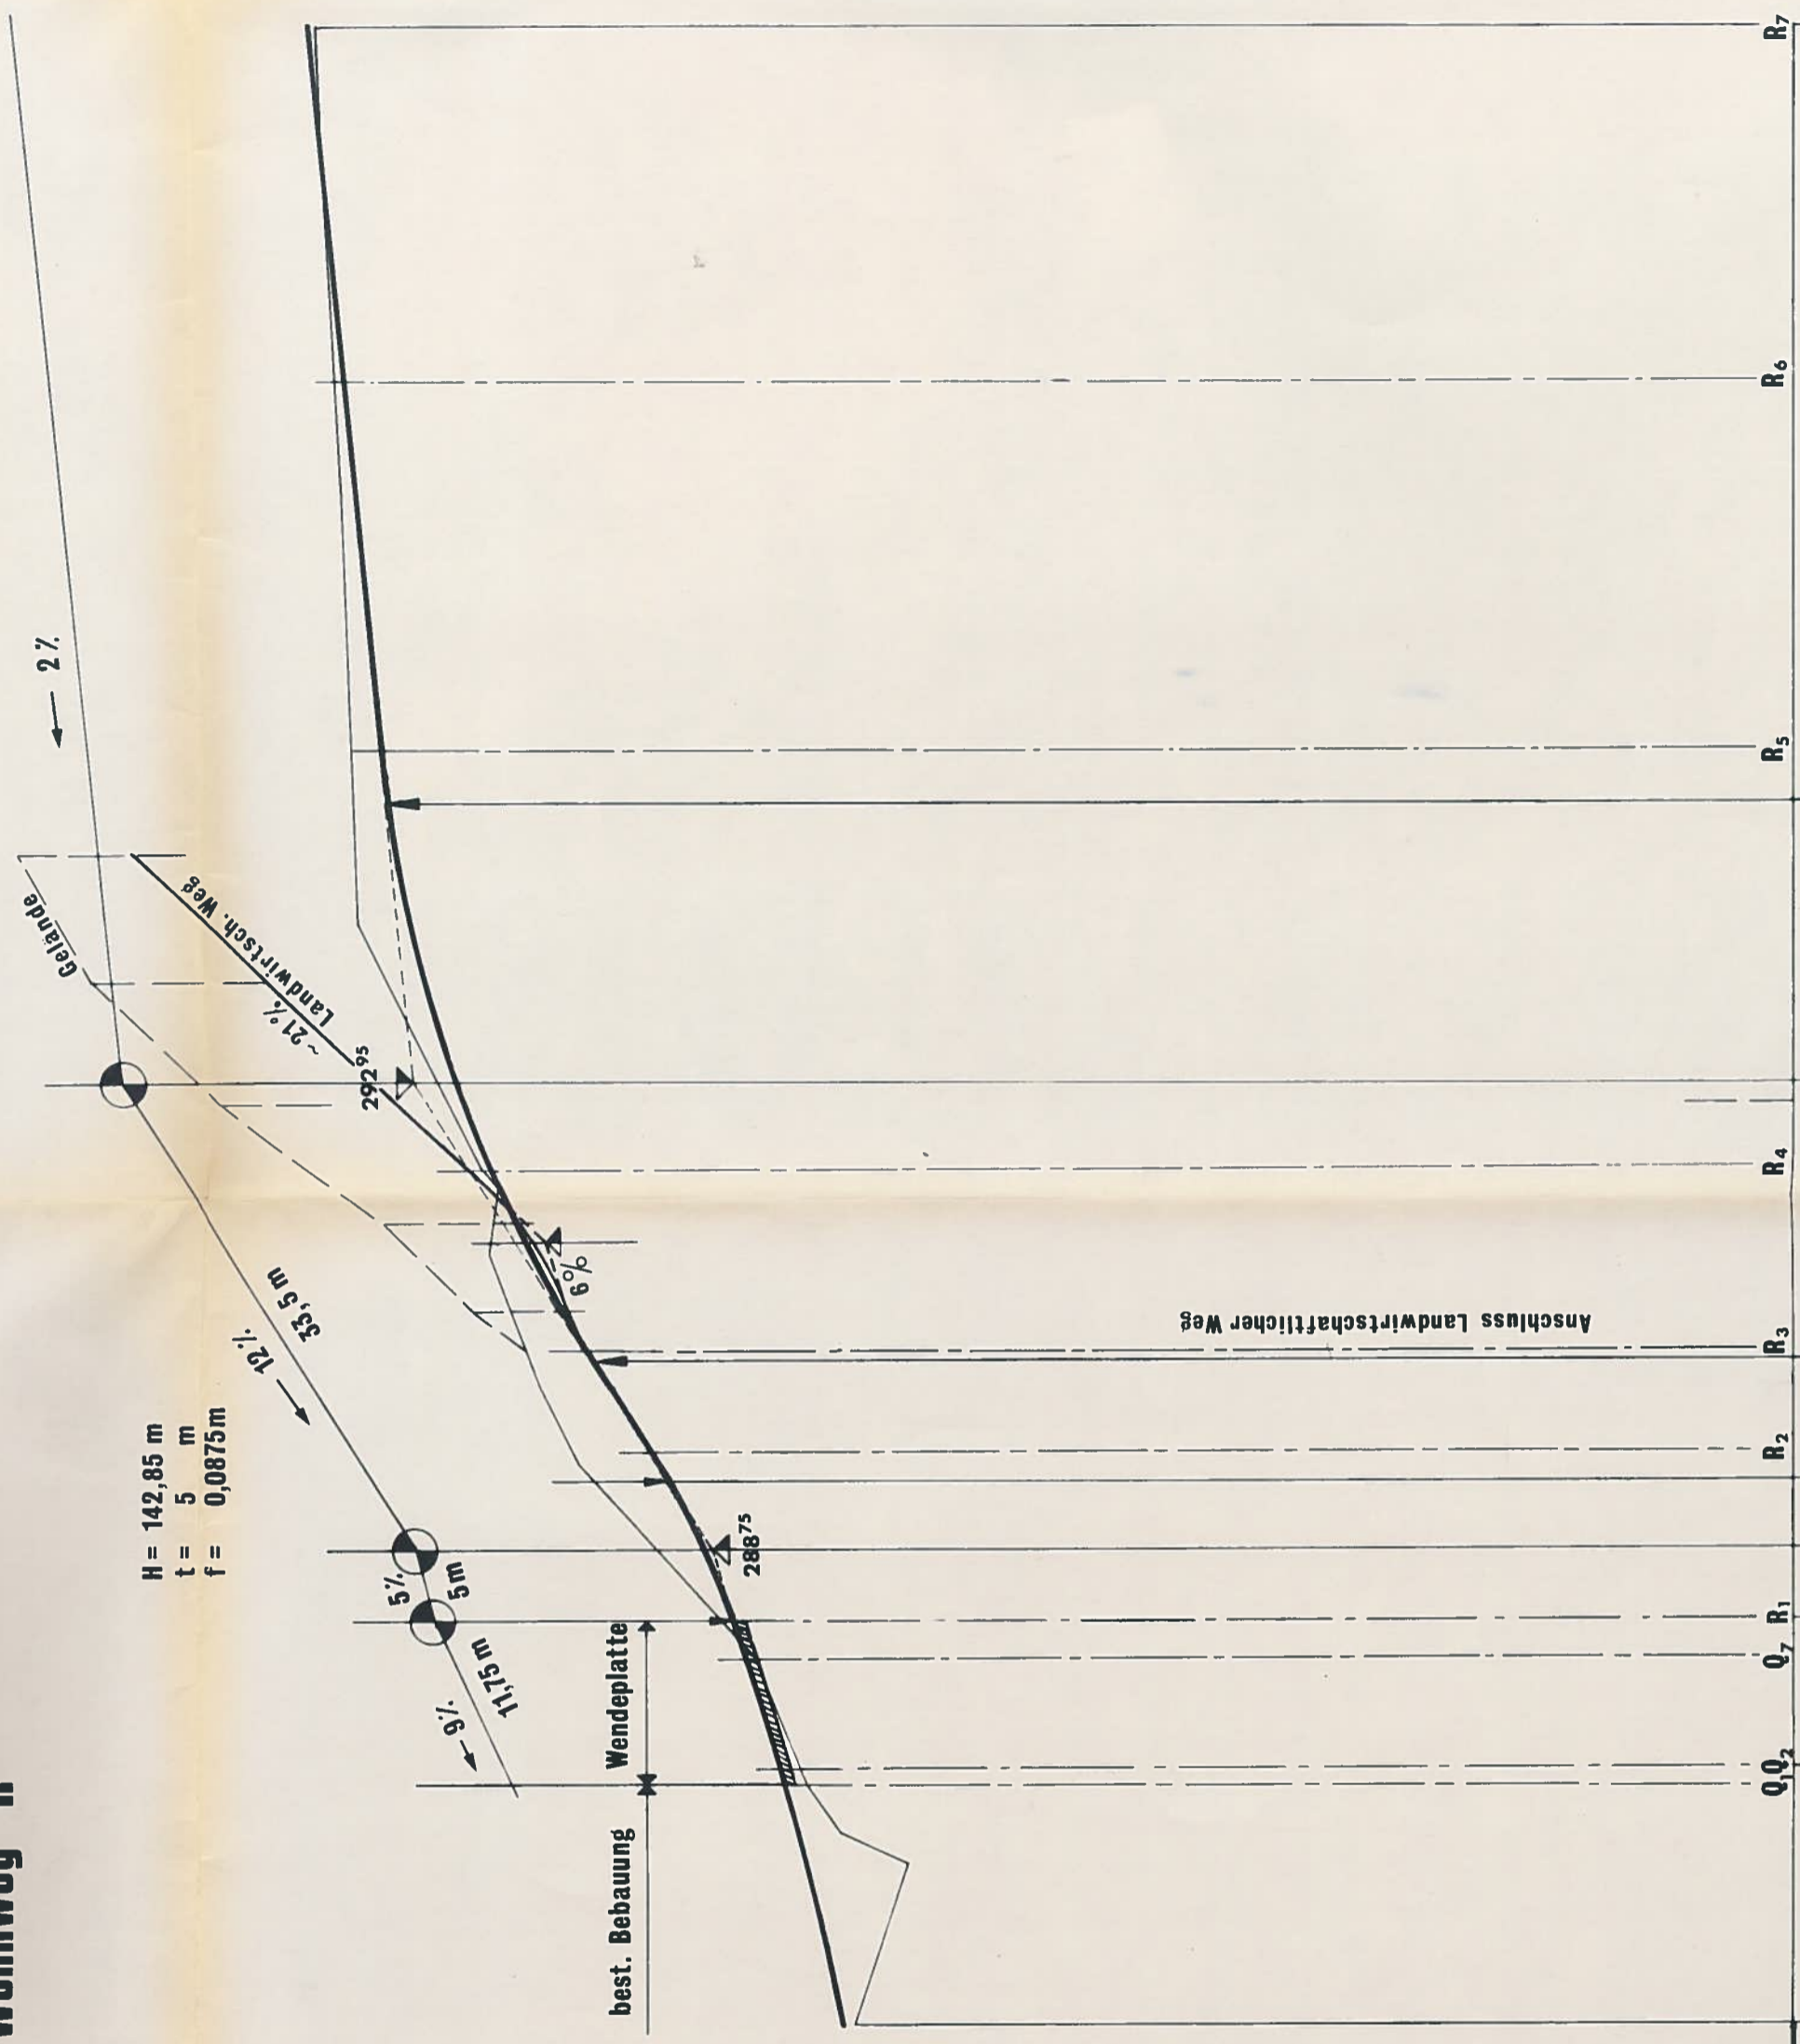

| new Strassenhöhe | R7 | R6 | R5 | R4 | R3 | R2 | R1 | Q7 | Q2 |
|------------------|----|----|--------|---------|--------|--------|--------|-------|---------|
| | | | | 292,445 | 290,55 | 289,35 | 288,83 | 288,5 | 287,826 |
| | | | 293,35 | | | | | | |

Wohnweg Q

$H = 200 \text{ m}$
 $t = 5 \text{ m}$
 $f = 0,06 \text{ m}$

$2,6\%$
 $13,5 \text{ m}$
 5%
 5 m

$H = 469,56 \text{ m}$
 $t = 27 \text{ m}$
 $f = 0,77$

10%
 $35,5 \text{ m}$

$1,5\%$

