




Europastr. 3
77933 Lahr
Fon: 07821 / 92374-0
Fax: 07821 / 92374-29
mail@kappis.de
www.kappis.de



BERATEN - PLANEN - VERMESSEN

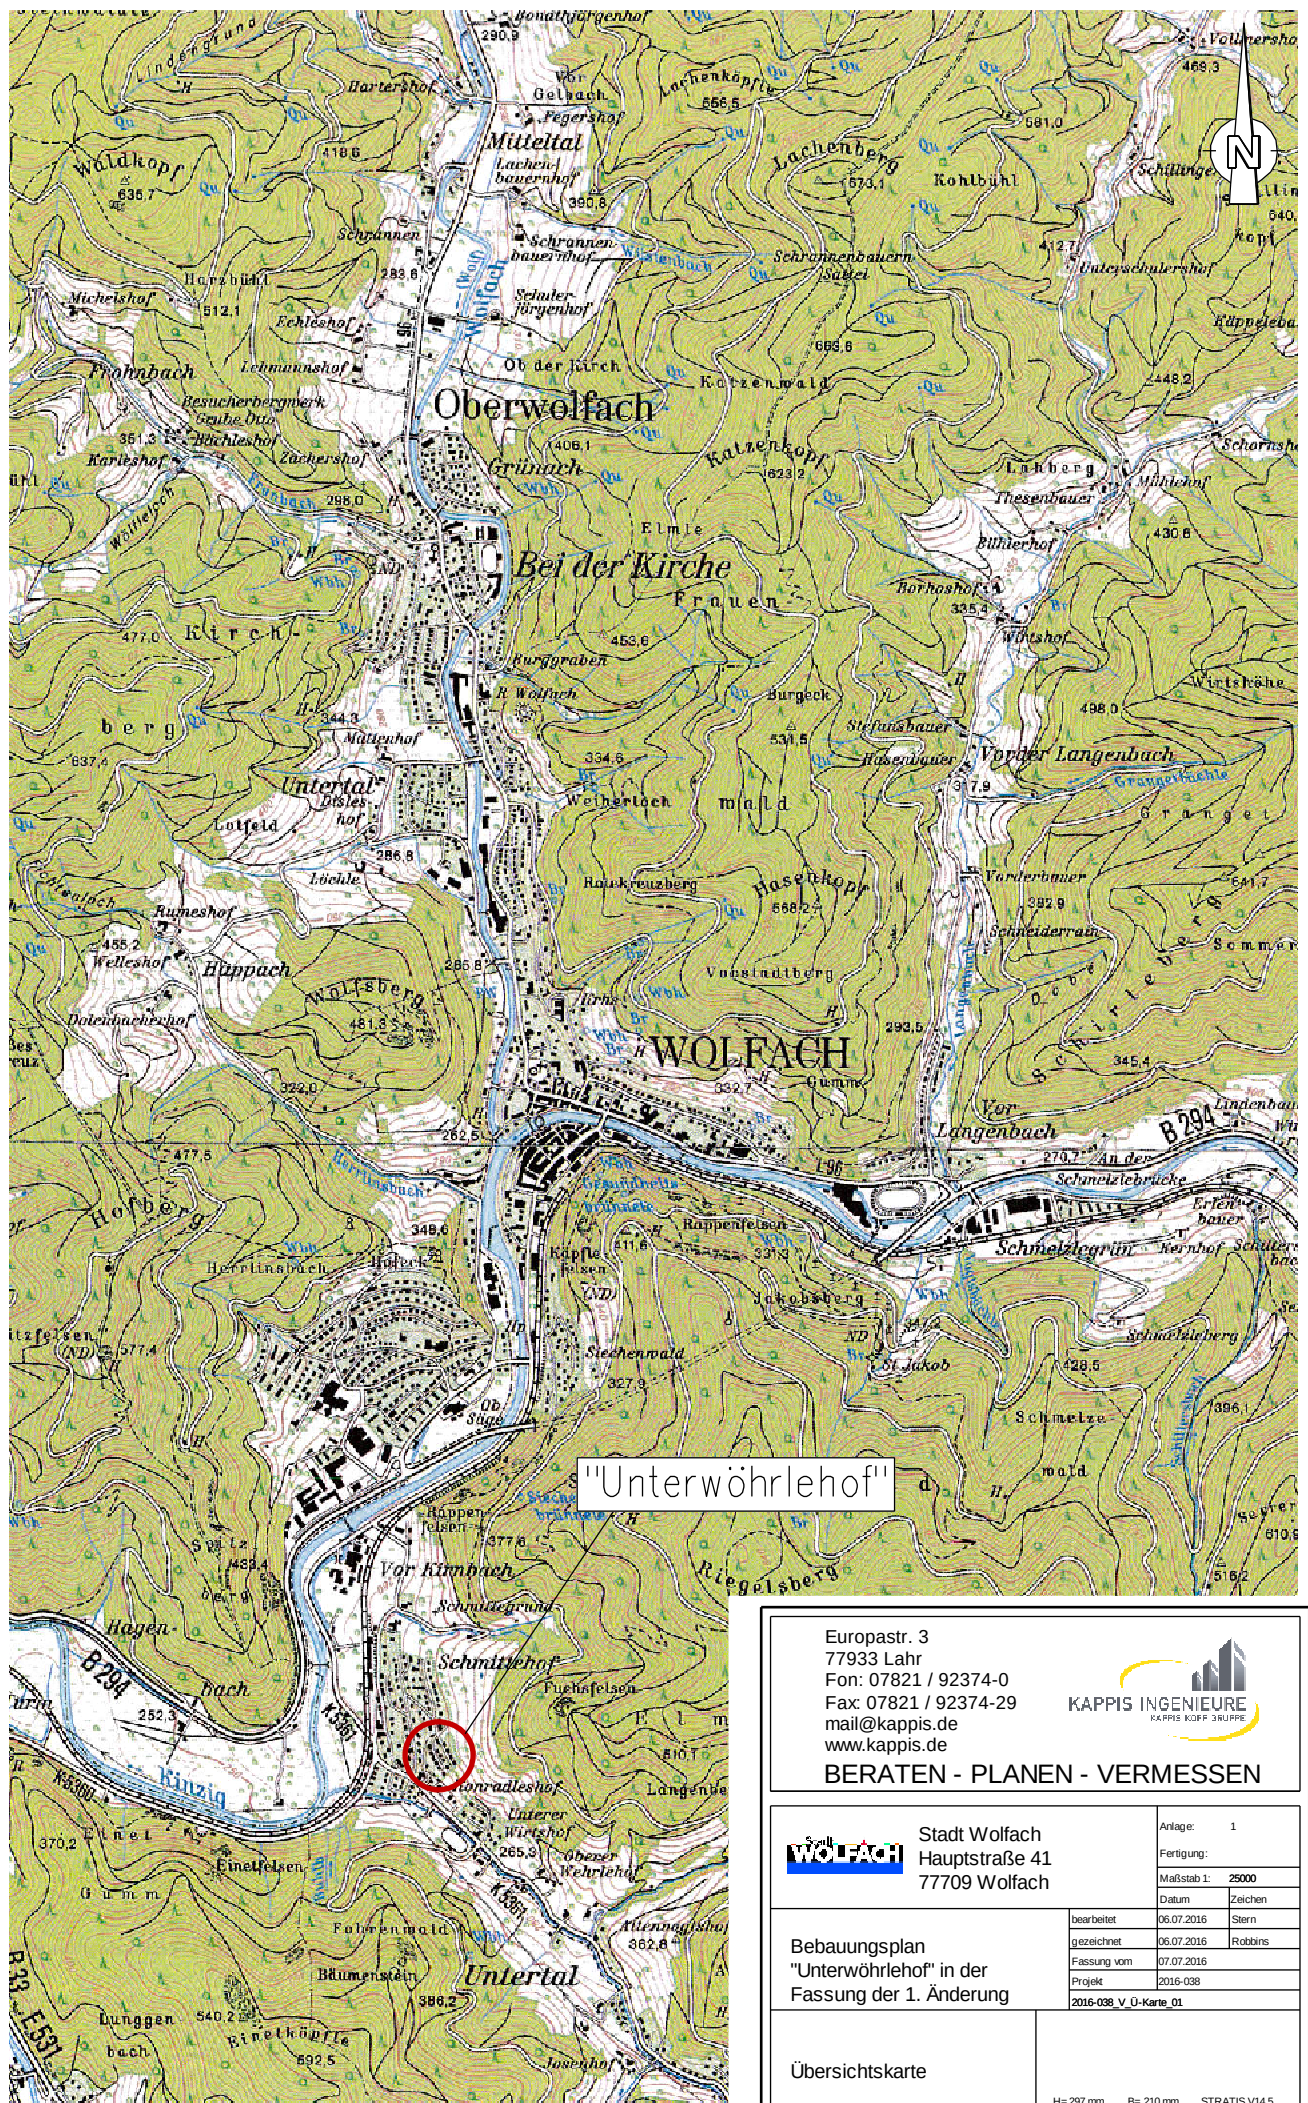

Stadt Wolfach
Hauptstraße 41
77709 Wolfach

Anlage: 1

Fertigung:

Maßstab 1: 25000

Datum

Zeichen

bearbeitet 06.07.2016 Stern

gezeichnet 06.07.2016 Robbins

Fassung vom 07.07.2016

Projekt 2016-038

2016-038_v.Ü-Karte_01

Bebauungsplan
"Unterwöhrlehof" in der
Fassung der 1. Änderung

Übersichtskarte

H= 297 mm B= 210 mm STRATIS V14.5