



GEMEINDE KIRNBACH GEWANN WINTERBERG

REGIERUNGSPRÄSIDIUM SÜDBADEN
BERATUNGSSTELLE FÜR BAULEITPLÄNE

FREIBURG JUNI 1969
I. A.

R. Krauß

TE M.1:200


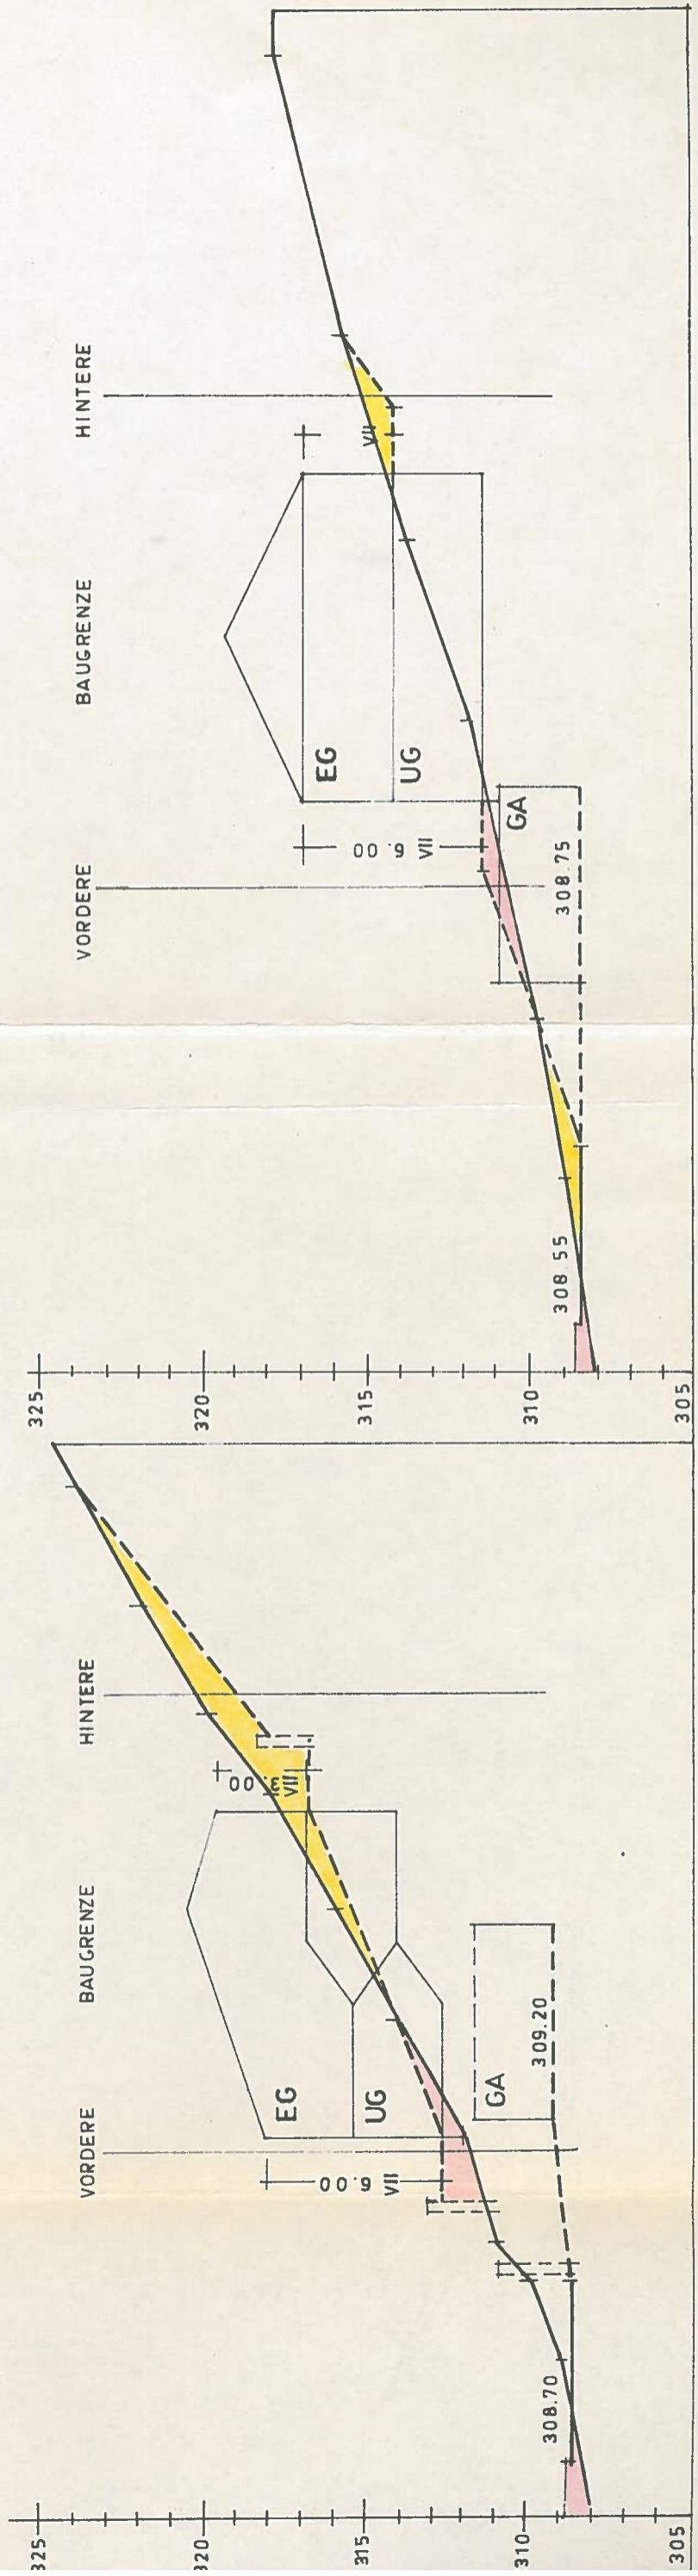
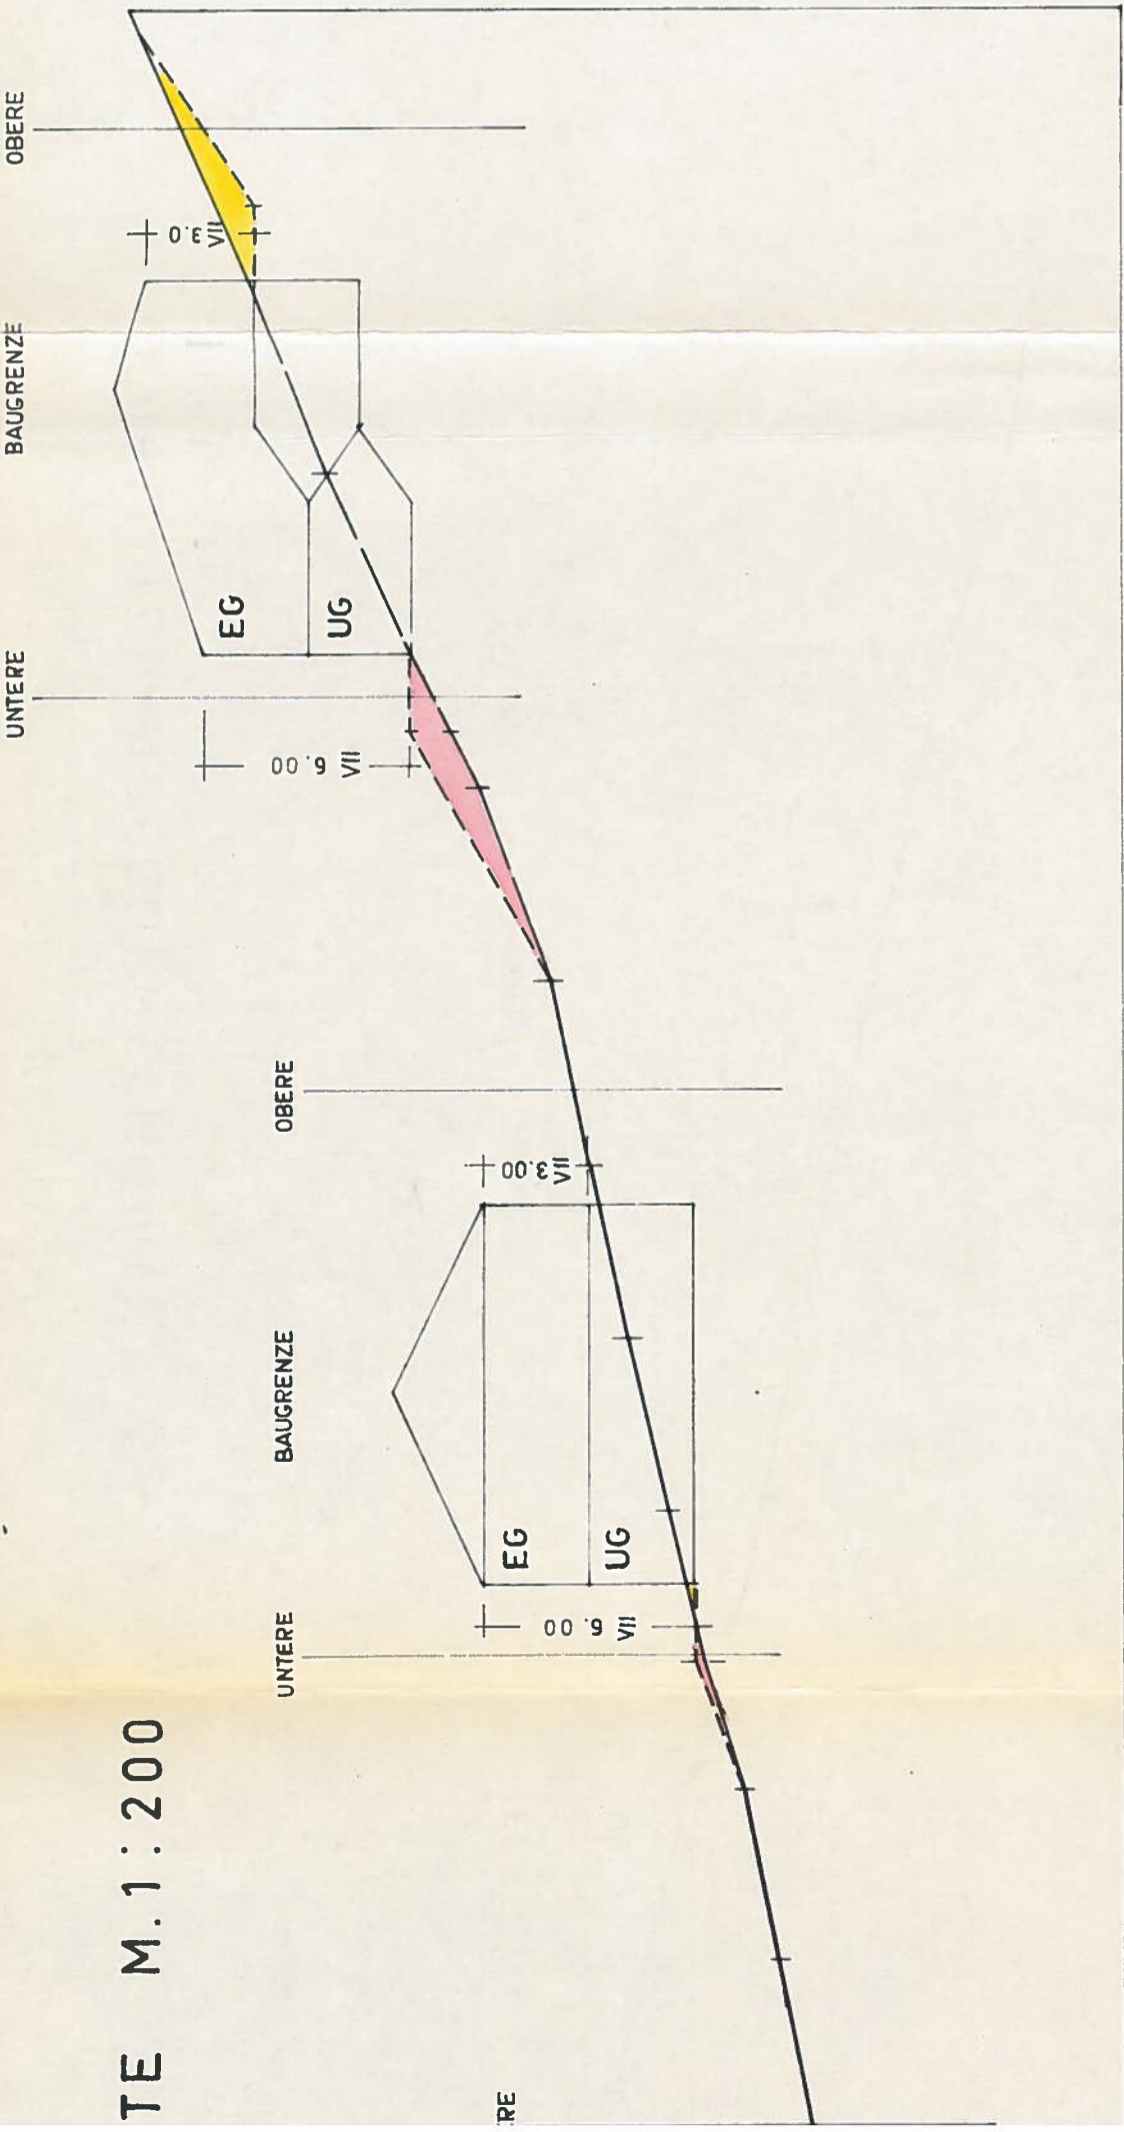


SCHNITT 4

SCHNITT 3



HNITT

STRASSEN-U. GELÄNDEQUERSCHNITTE M. 1:200
SCHNITTE 1-4

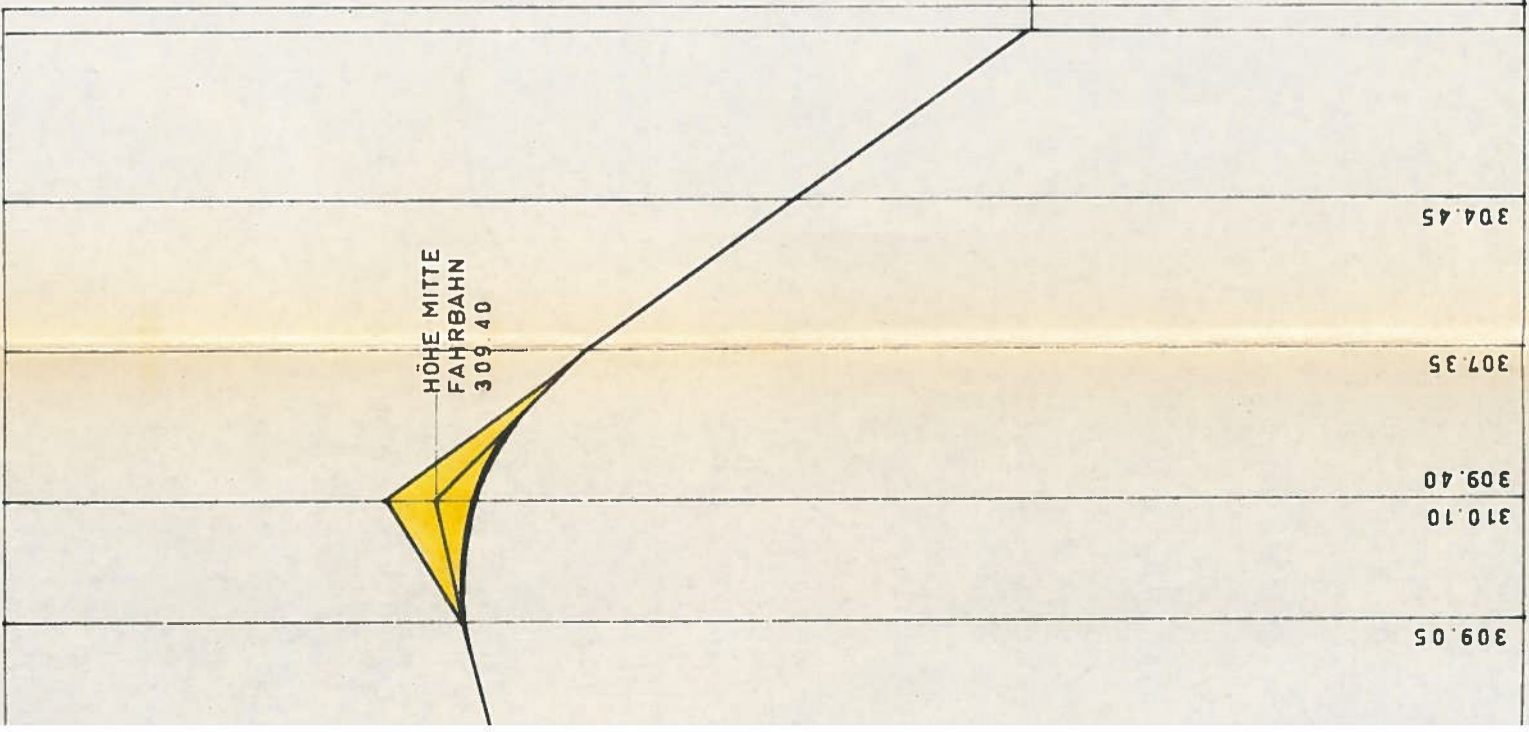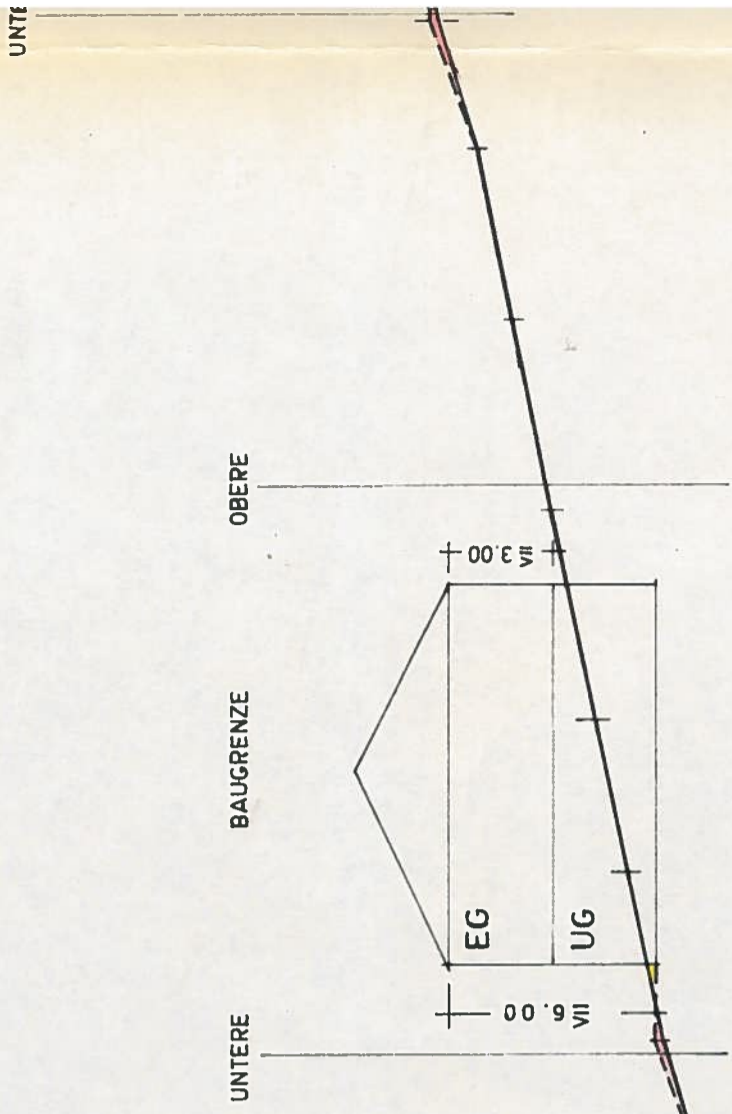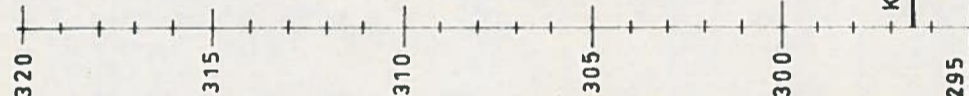

KREISSTRASSE

SCHNITT 1

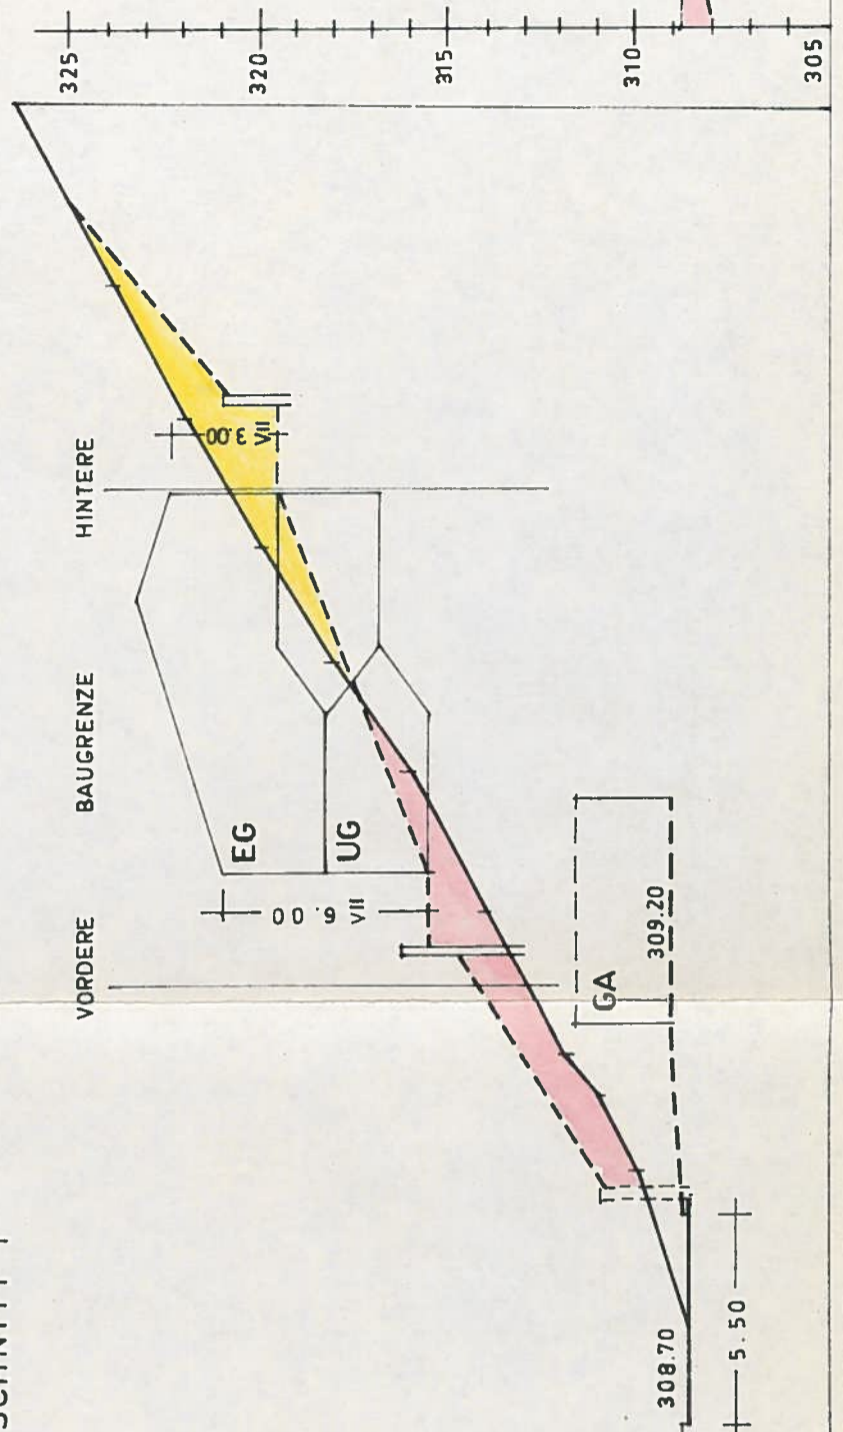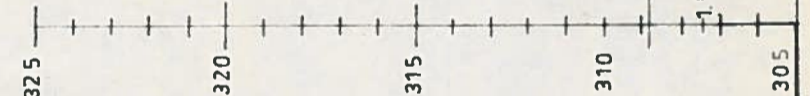

SCHNITT 2

SCHNITT 3

110

B 126

146

166

A 188 (191)

M.d.L. = 1:1000

309.05

310.10

309.40

307.35

304.45

166

146

A 188 (191)

M.d.L. = 1:1000

309.05

310.10

309.40

308.70

5.50

GA

309.20

315

320

325

305

310

315

320

325

305

310

315

320

