



SCHNITT 6

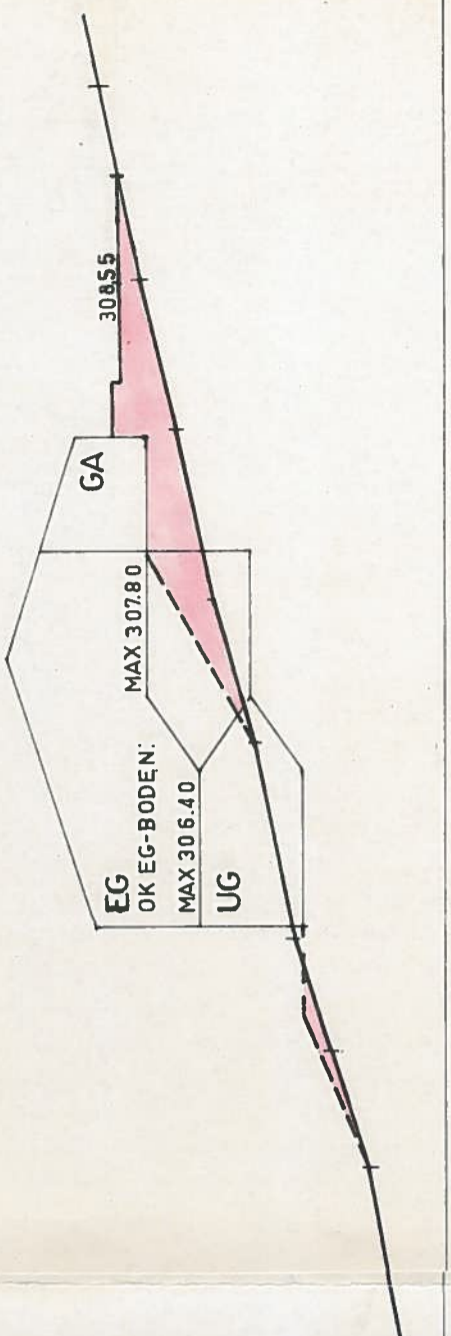

SCHNITT 7

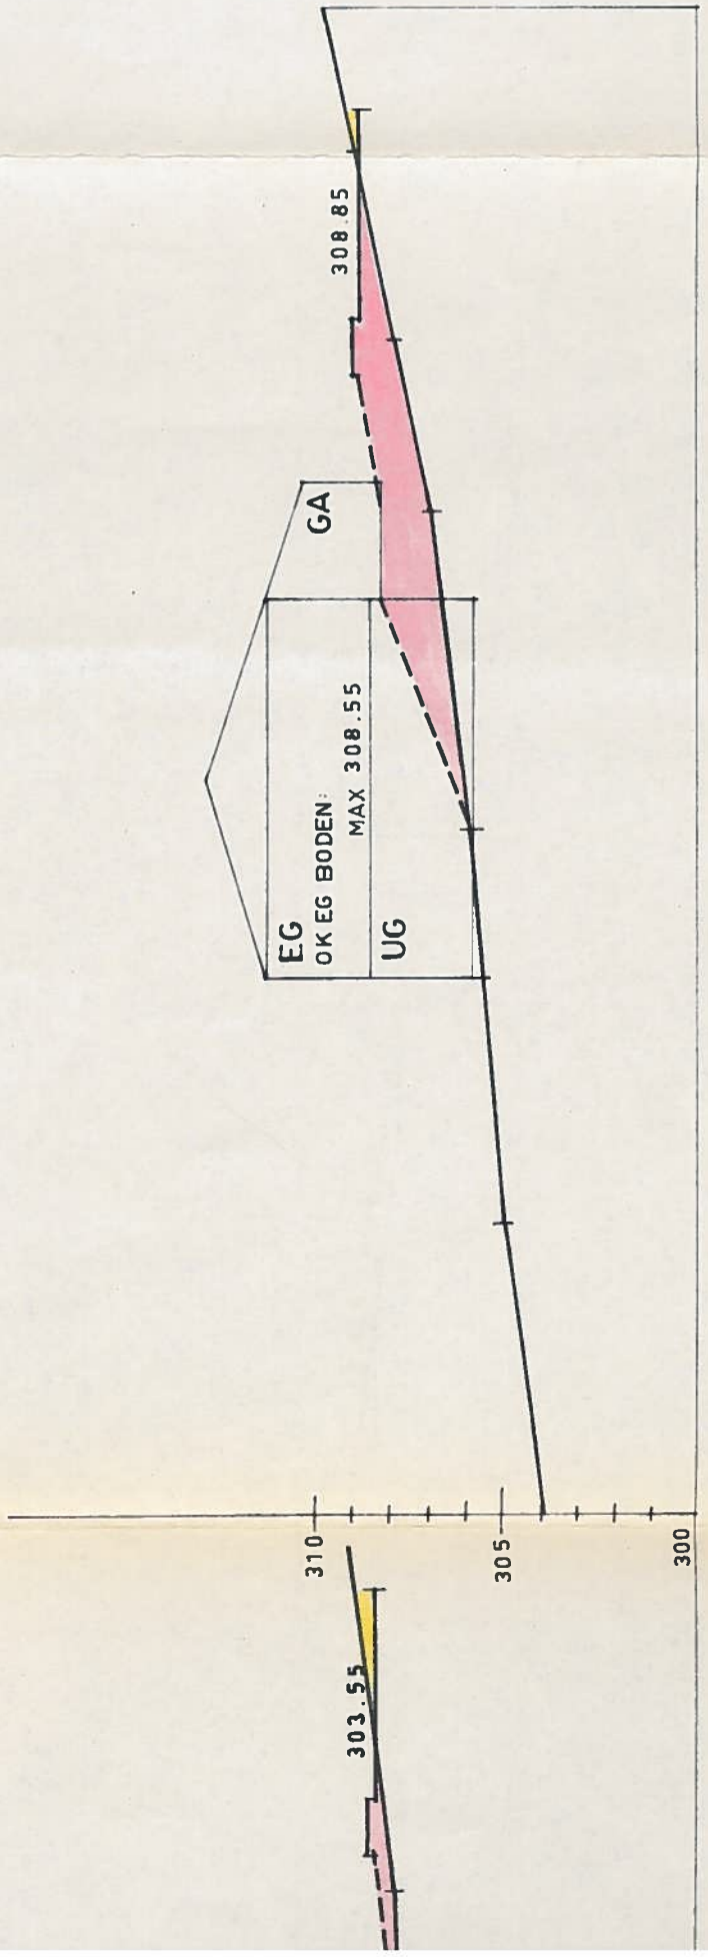


SCHNITT 9

GEMEINDE
KIRNBACH
GEWANN WINTERBERG
STRASSEN-U. GELÄNDE-
QUERSCHNITTE M. 1:200
SCHNITTE 5-9


REGIERUNGSPRÄSIDIUM SÜDBADEN
BERATUNGSSTELLE FÜR BAULEITPLÄNE
FREIBURG JUNI 1969
I. A.

R. Raup

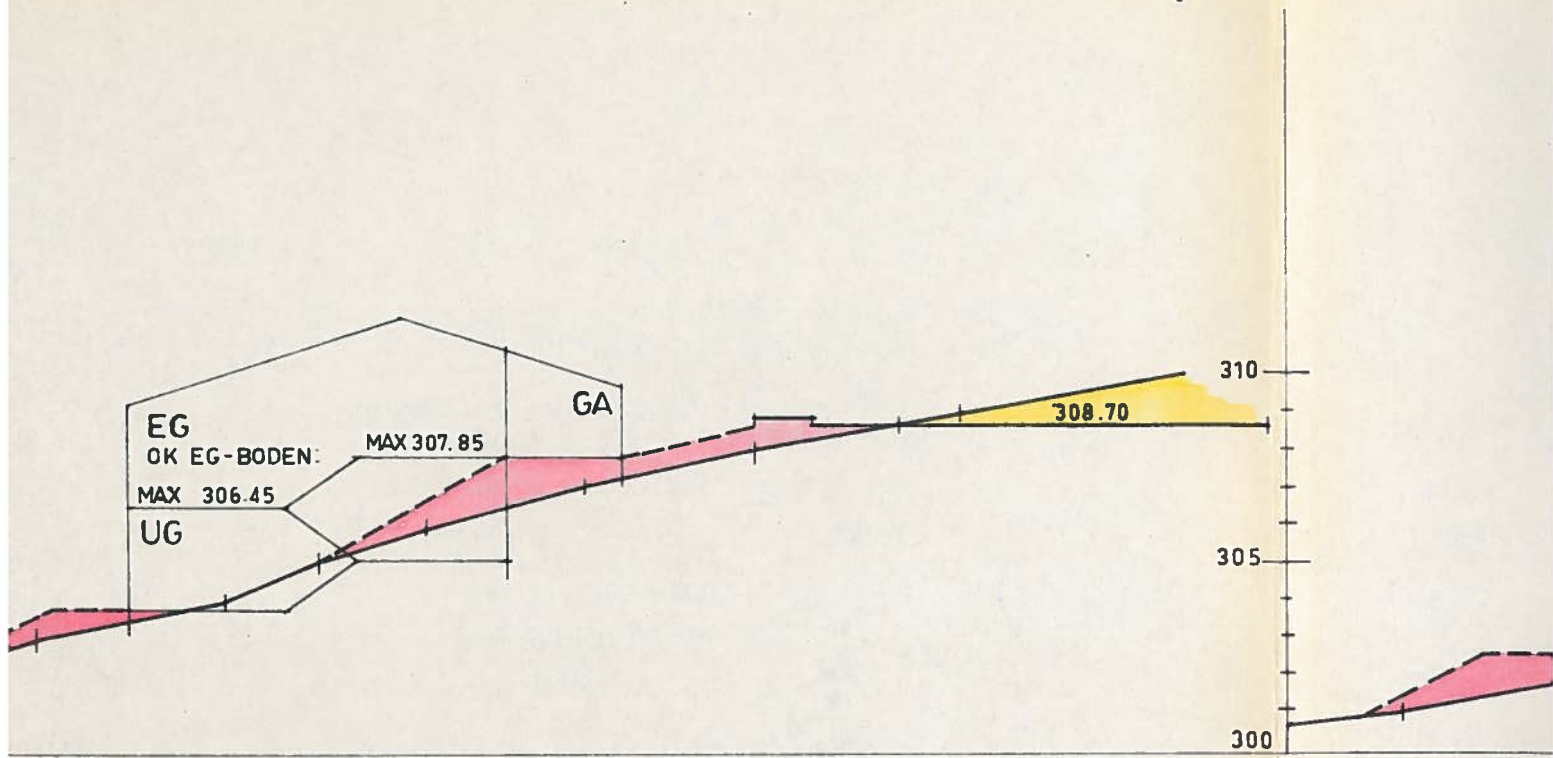

5

SCHNITT 6

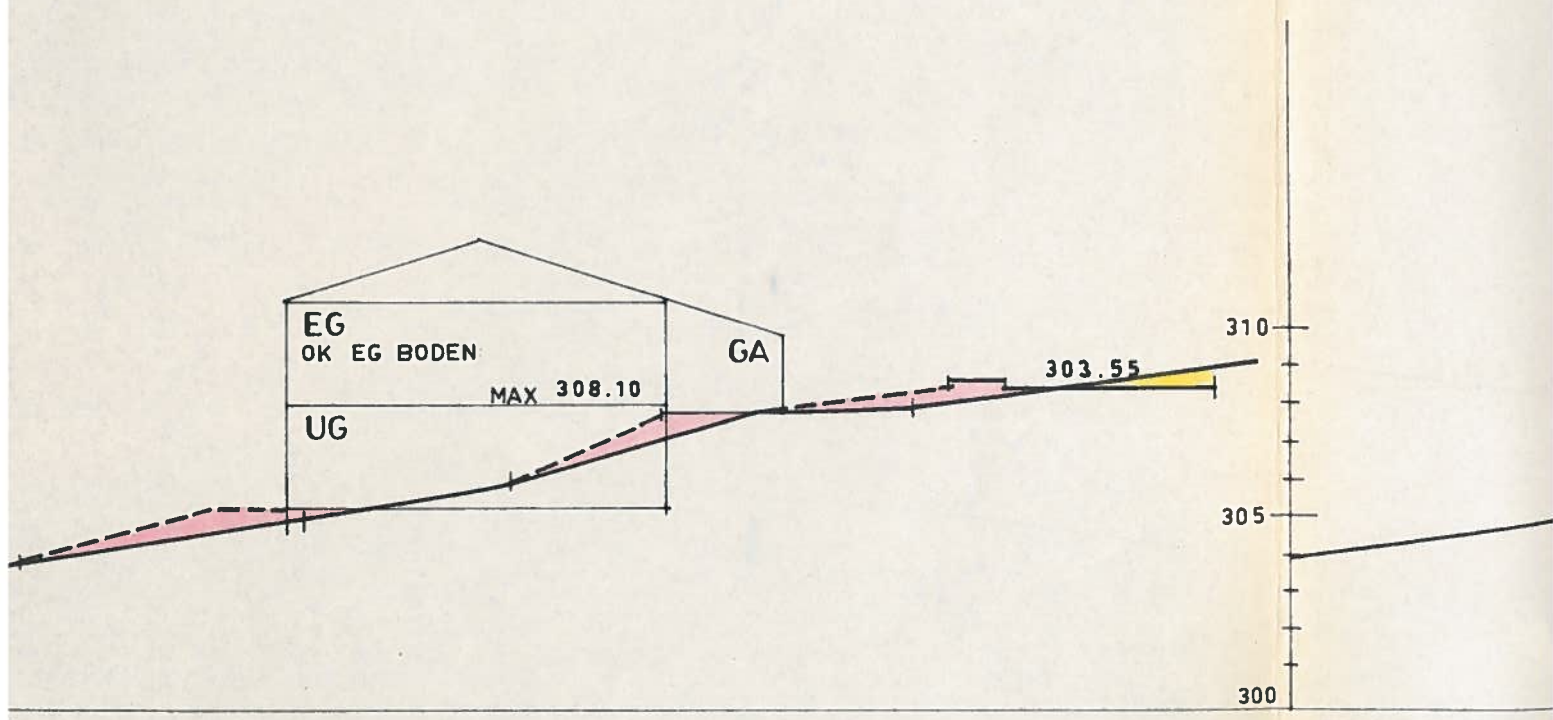

3

SCHNITT 9