


# STADT WOLFACH

## TEILBEB. „SIECHENWALD“

HANGANSICHTEN

M = 1:200

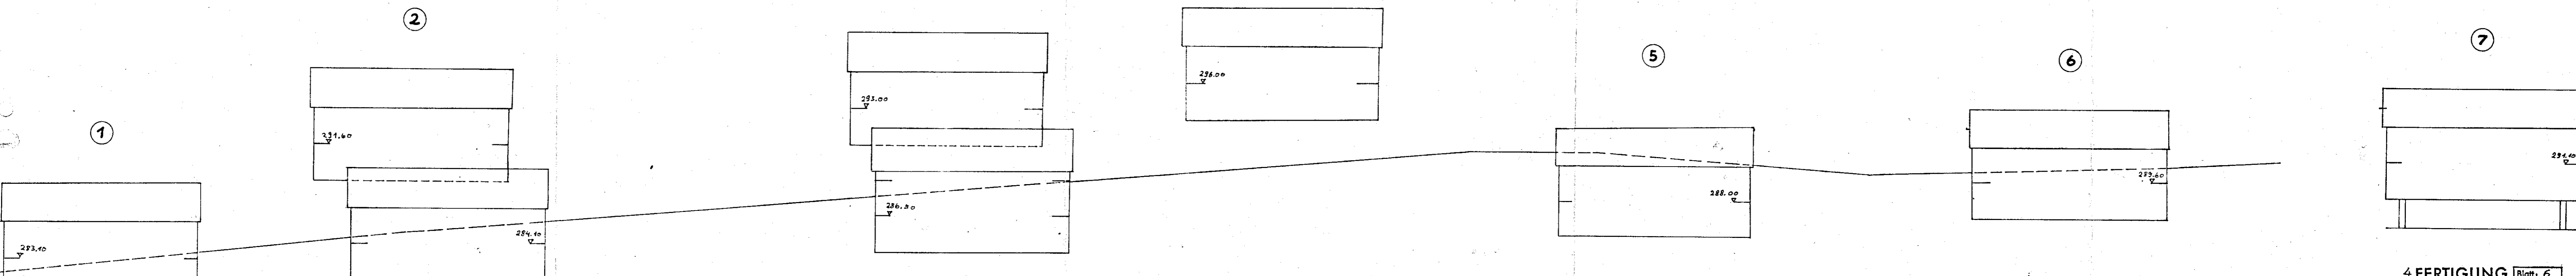

4.FERTIGUNG Blatt 6

Durch Gemeinderatsbeschluß vom 5. Mai 1964  
 nach § 10 BBauG als Satzung beschlossen.

*Wolff*  
 den 5. Mai 1964  
 Der Bürgermeister

ANLAGE ZUM ANTRAG VOM:  
4. Mai 1964  
 DER BÜRGERMEISTER

Karlsruhe, den 20. 12. 63.  
 ORTSPLANER  
 DIPL.-ING. KUNO WILDERER  
 KARLSRUHE, SOFIENSTR. 114  
*Kuno Wilderer*  
 STÄDTEBAUBORO