


STADT WOLFACH

BEBAUUNGSPLAN

» UNTERWÖHRLEHOF II «

IM STADTTTEIL KIRNBACH

0.1 ÜBERSICHTSPLAN
M. 1:5000

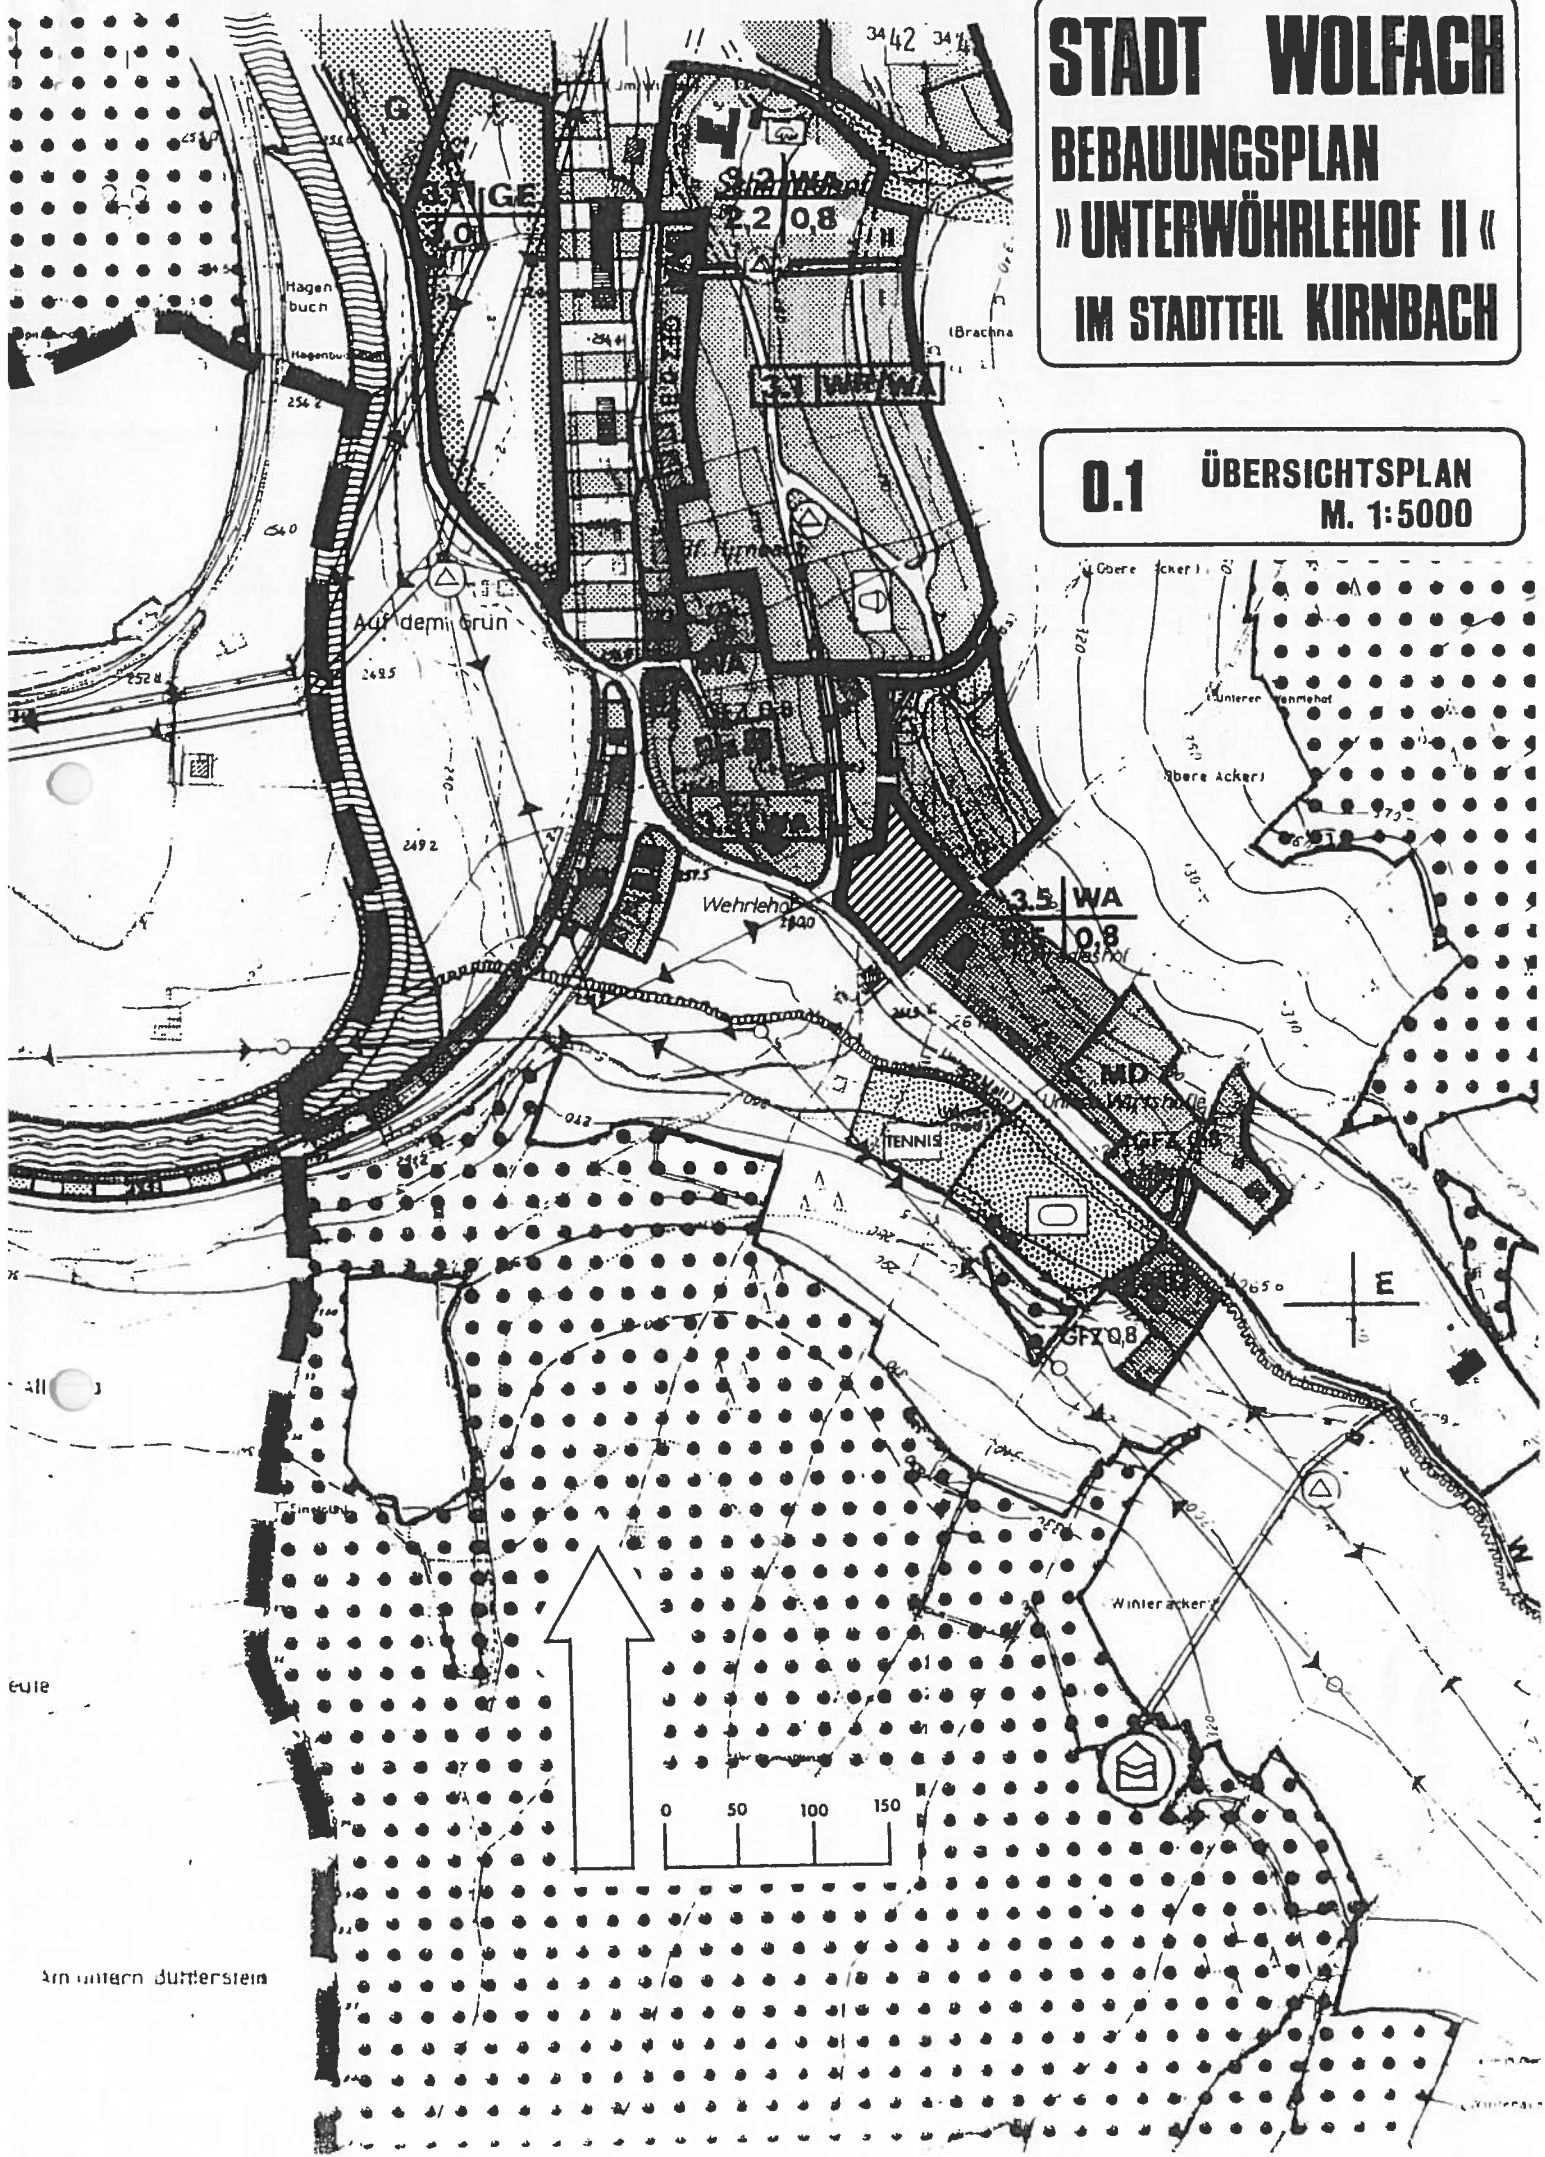

eu12

Am unteren Dutterstein

Bebauungsplan genehmigt

Änderungsplan
gemäß § 11 Bau GB in Verbindung mit
§ 1 der 2. DVO der Landesregierung

Offenburg, den 01. JULI 1994



LANDRATSAMT
ORTENAUKREIS
- Baurechtsbehörde -