


Schnitt 6

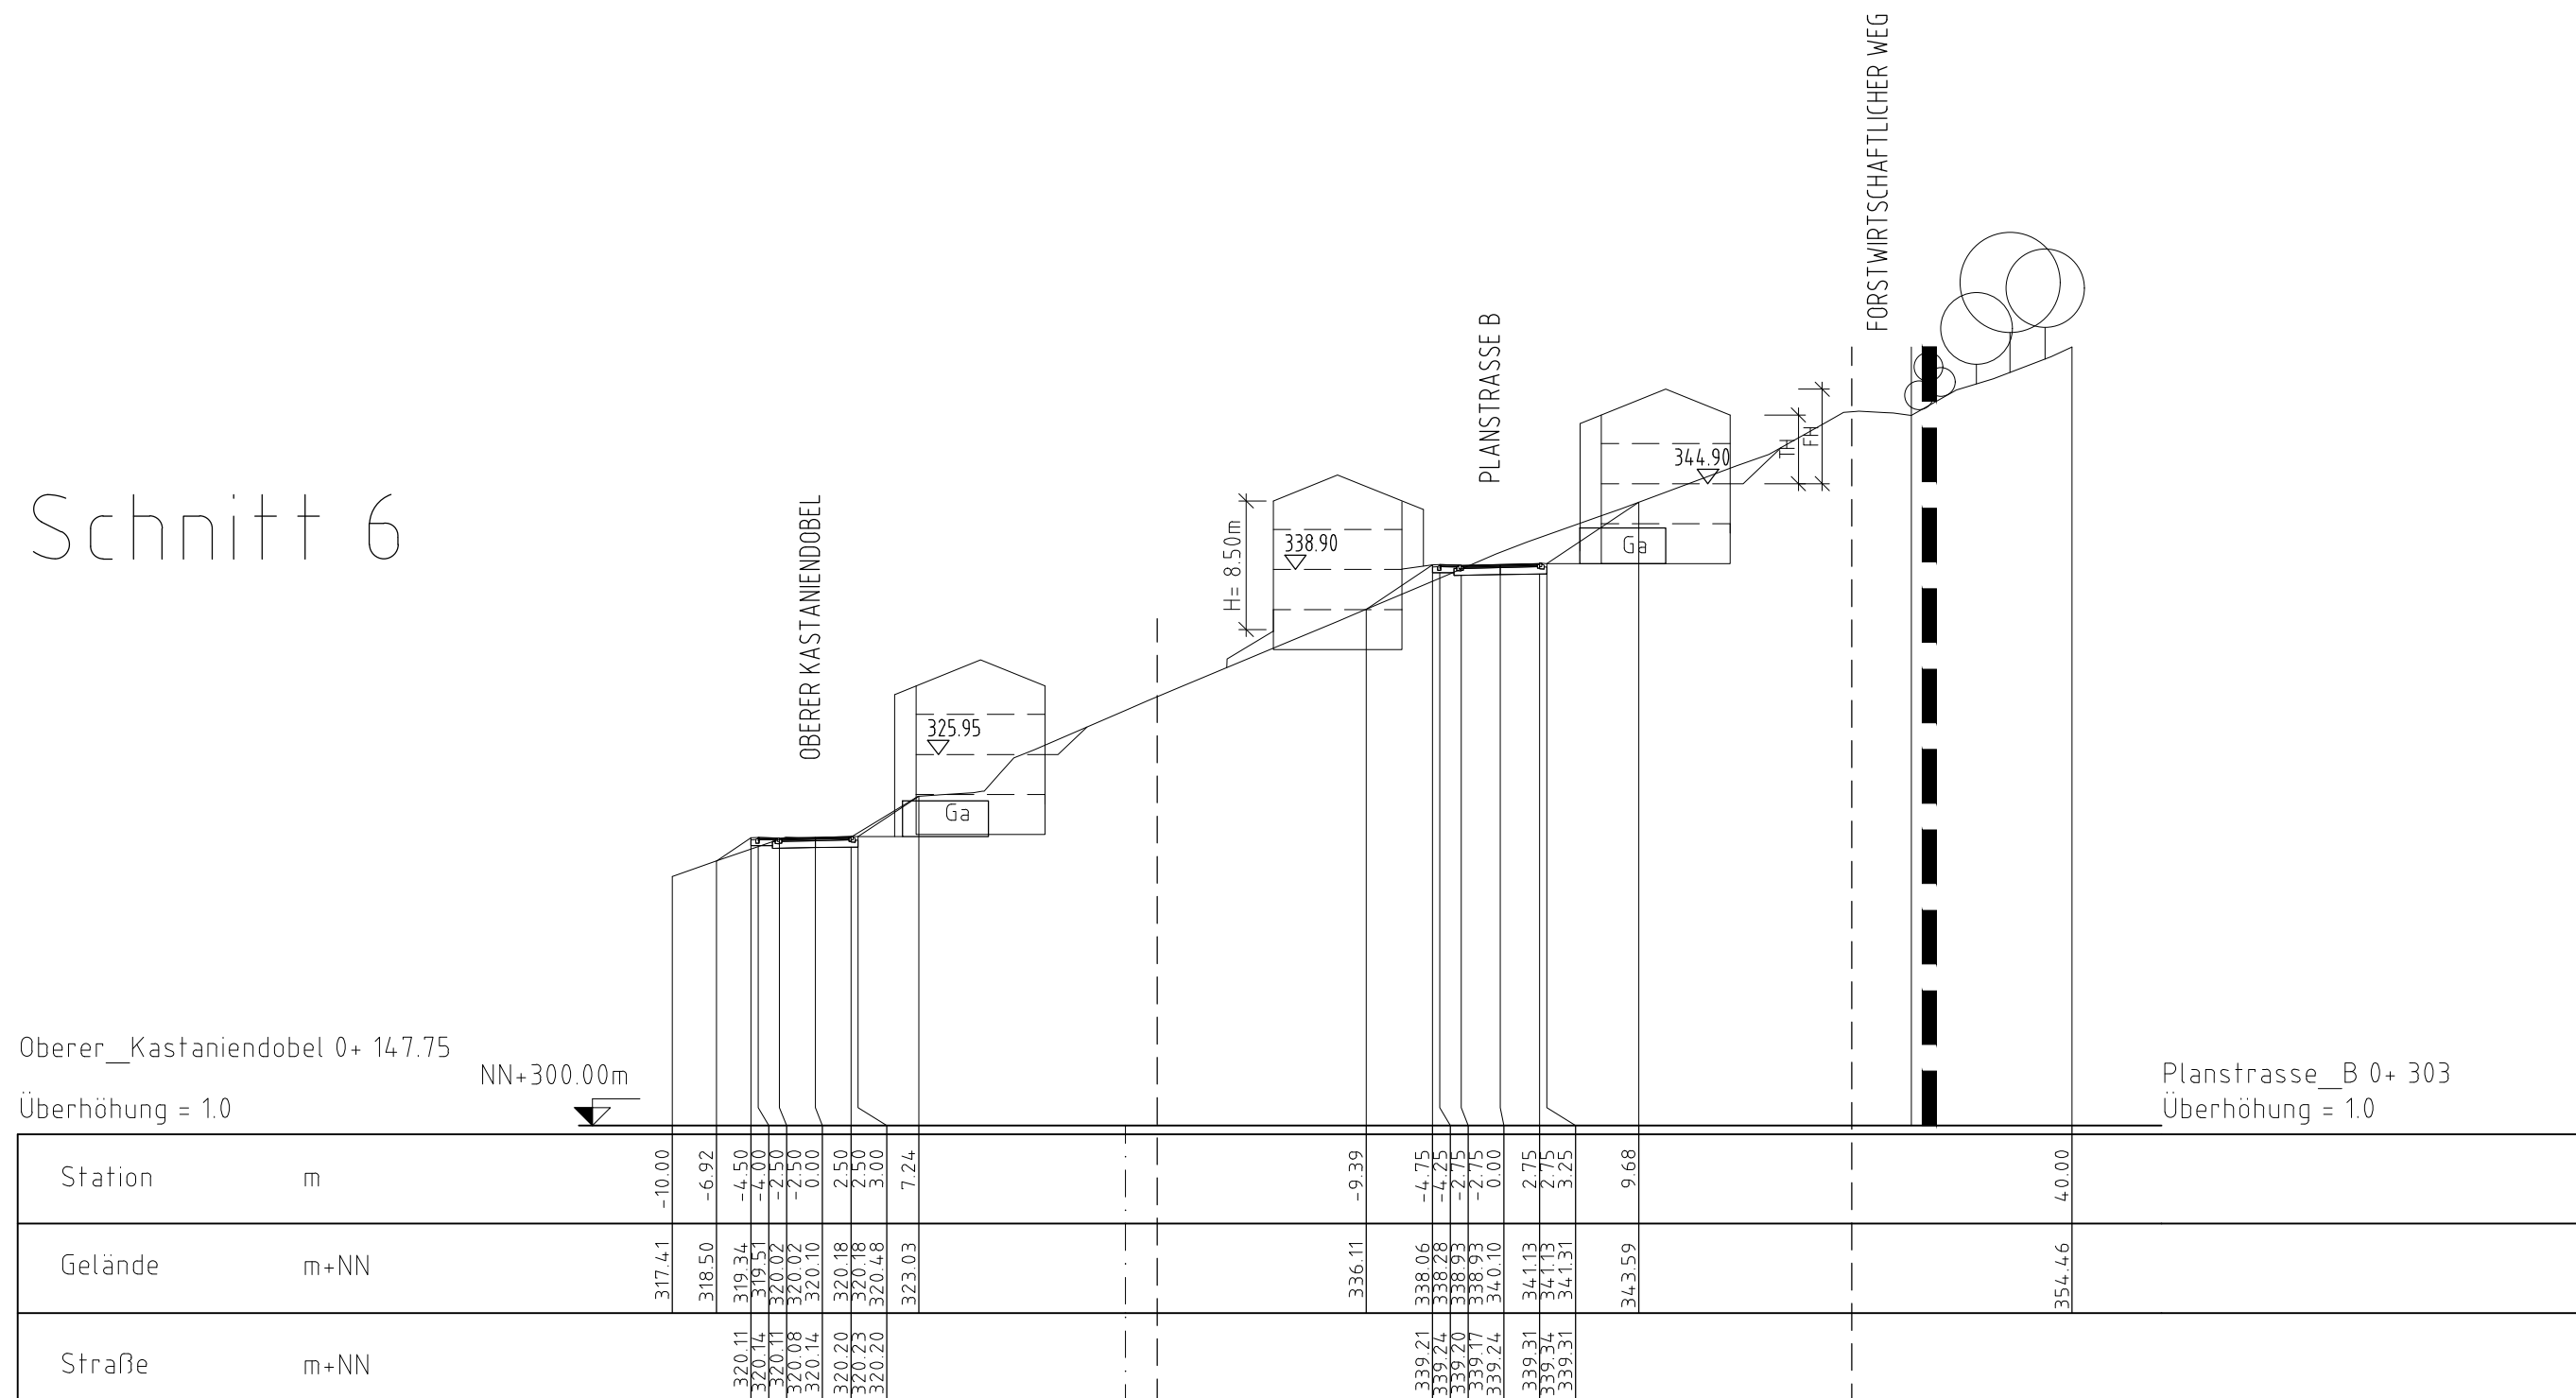

STADT WOLFACH

PROJEKT:
BEBAUUNGSPLAN "HOFECKLE" - 3. ÄND.
SCHEMASCHNITT 6

DATUM: 28.04.2021	GEÄND.:	PLANGR: DIN A3	ANLAGE:
PROJ NR.: 0921116			FERTIGUNG:
BEARB.: BU/WAG			MAßST.: 1:500

PLANUNGSBÜRO FISCHER

79100 FREIBURG, GÜNTERSTALSTR. 32
TEL. 0761 / 70342-0 FAX. 70342-24

Stadtplanung
Architektur
Landschaftsplanung