


Bebauungsplan  
Kirchenfeld-Friedrichstraße,  
Bereich Vorstadtberg

1. Änderung

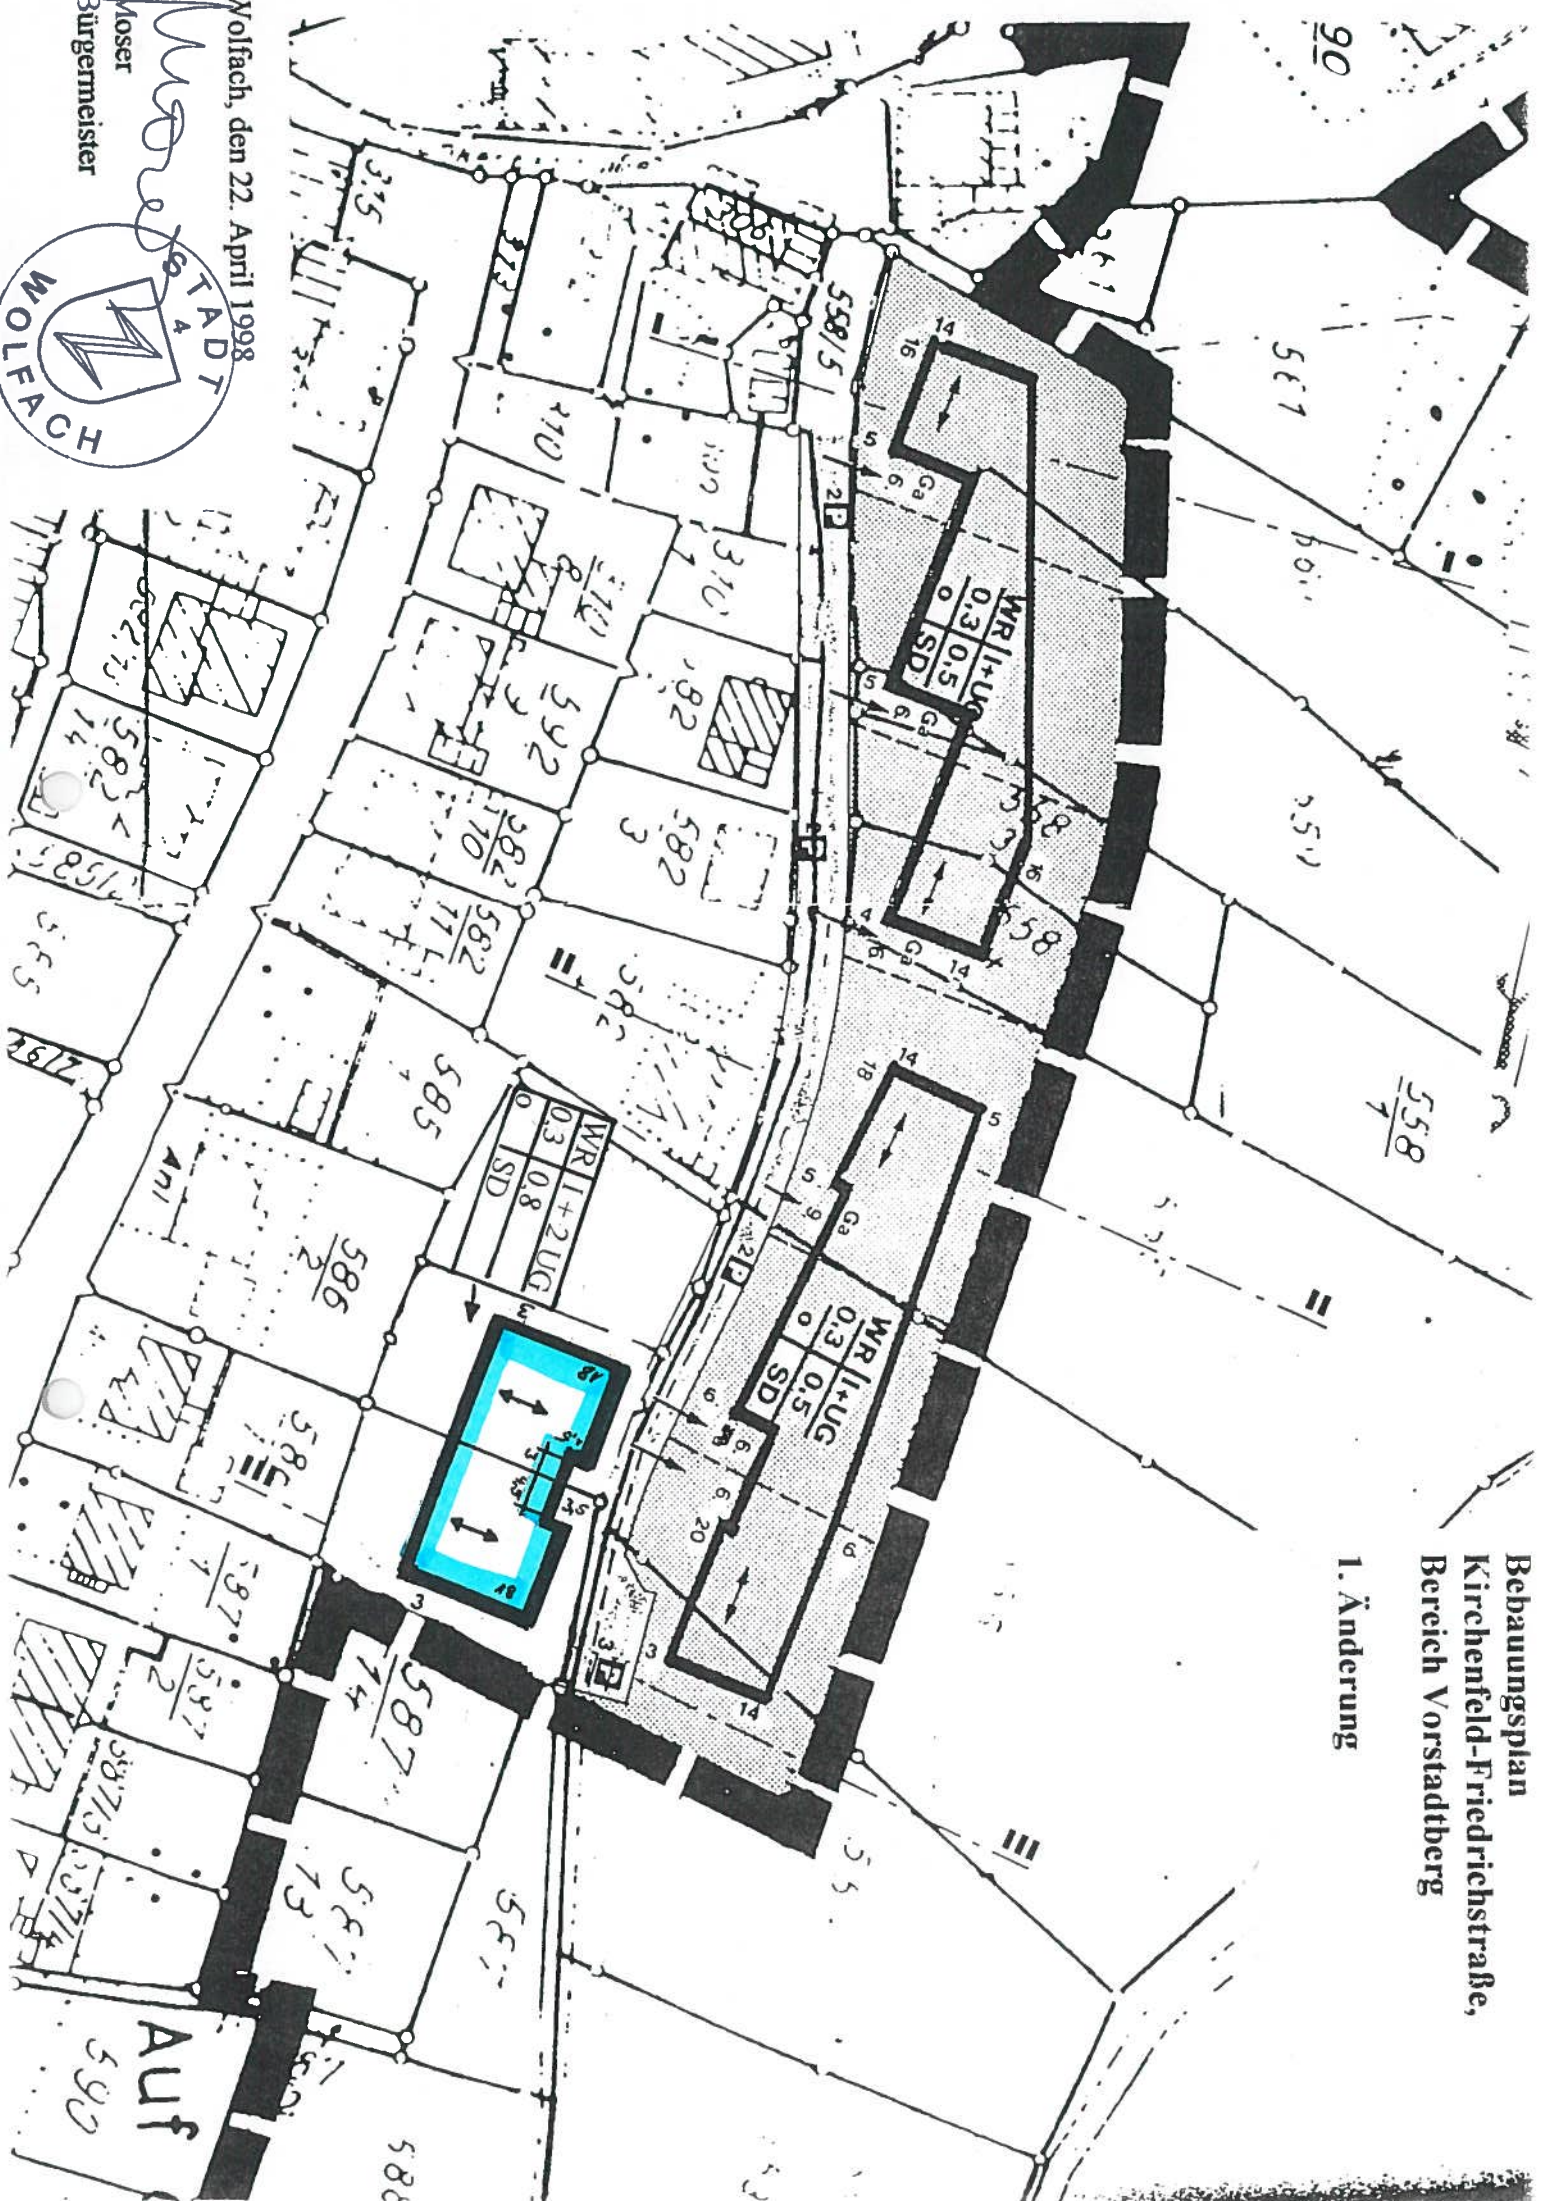

Wolfach, den 22. April 1998

Moser  
Bürgermeister

