


Schnitt 3

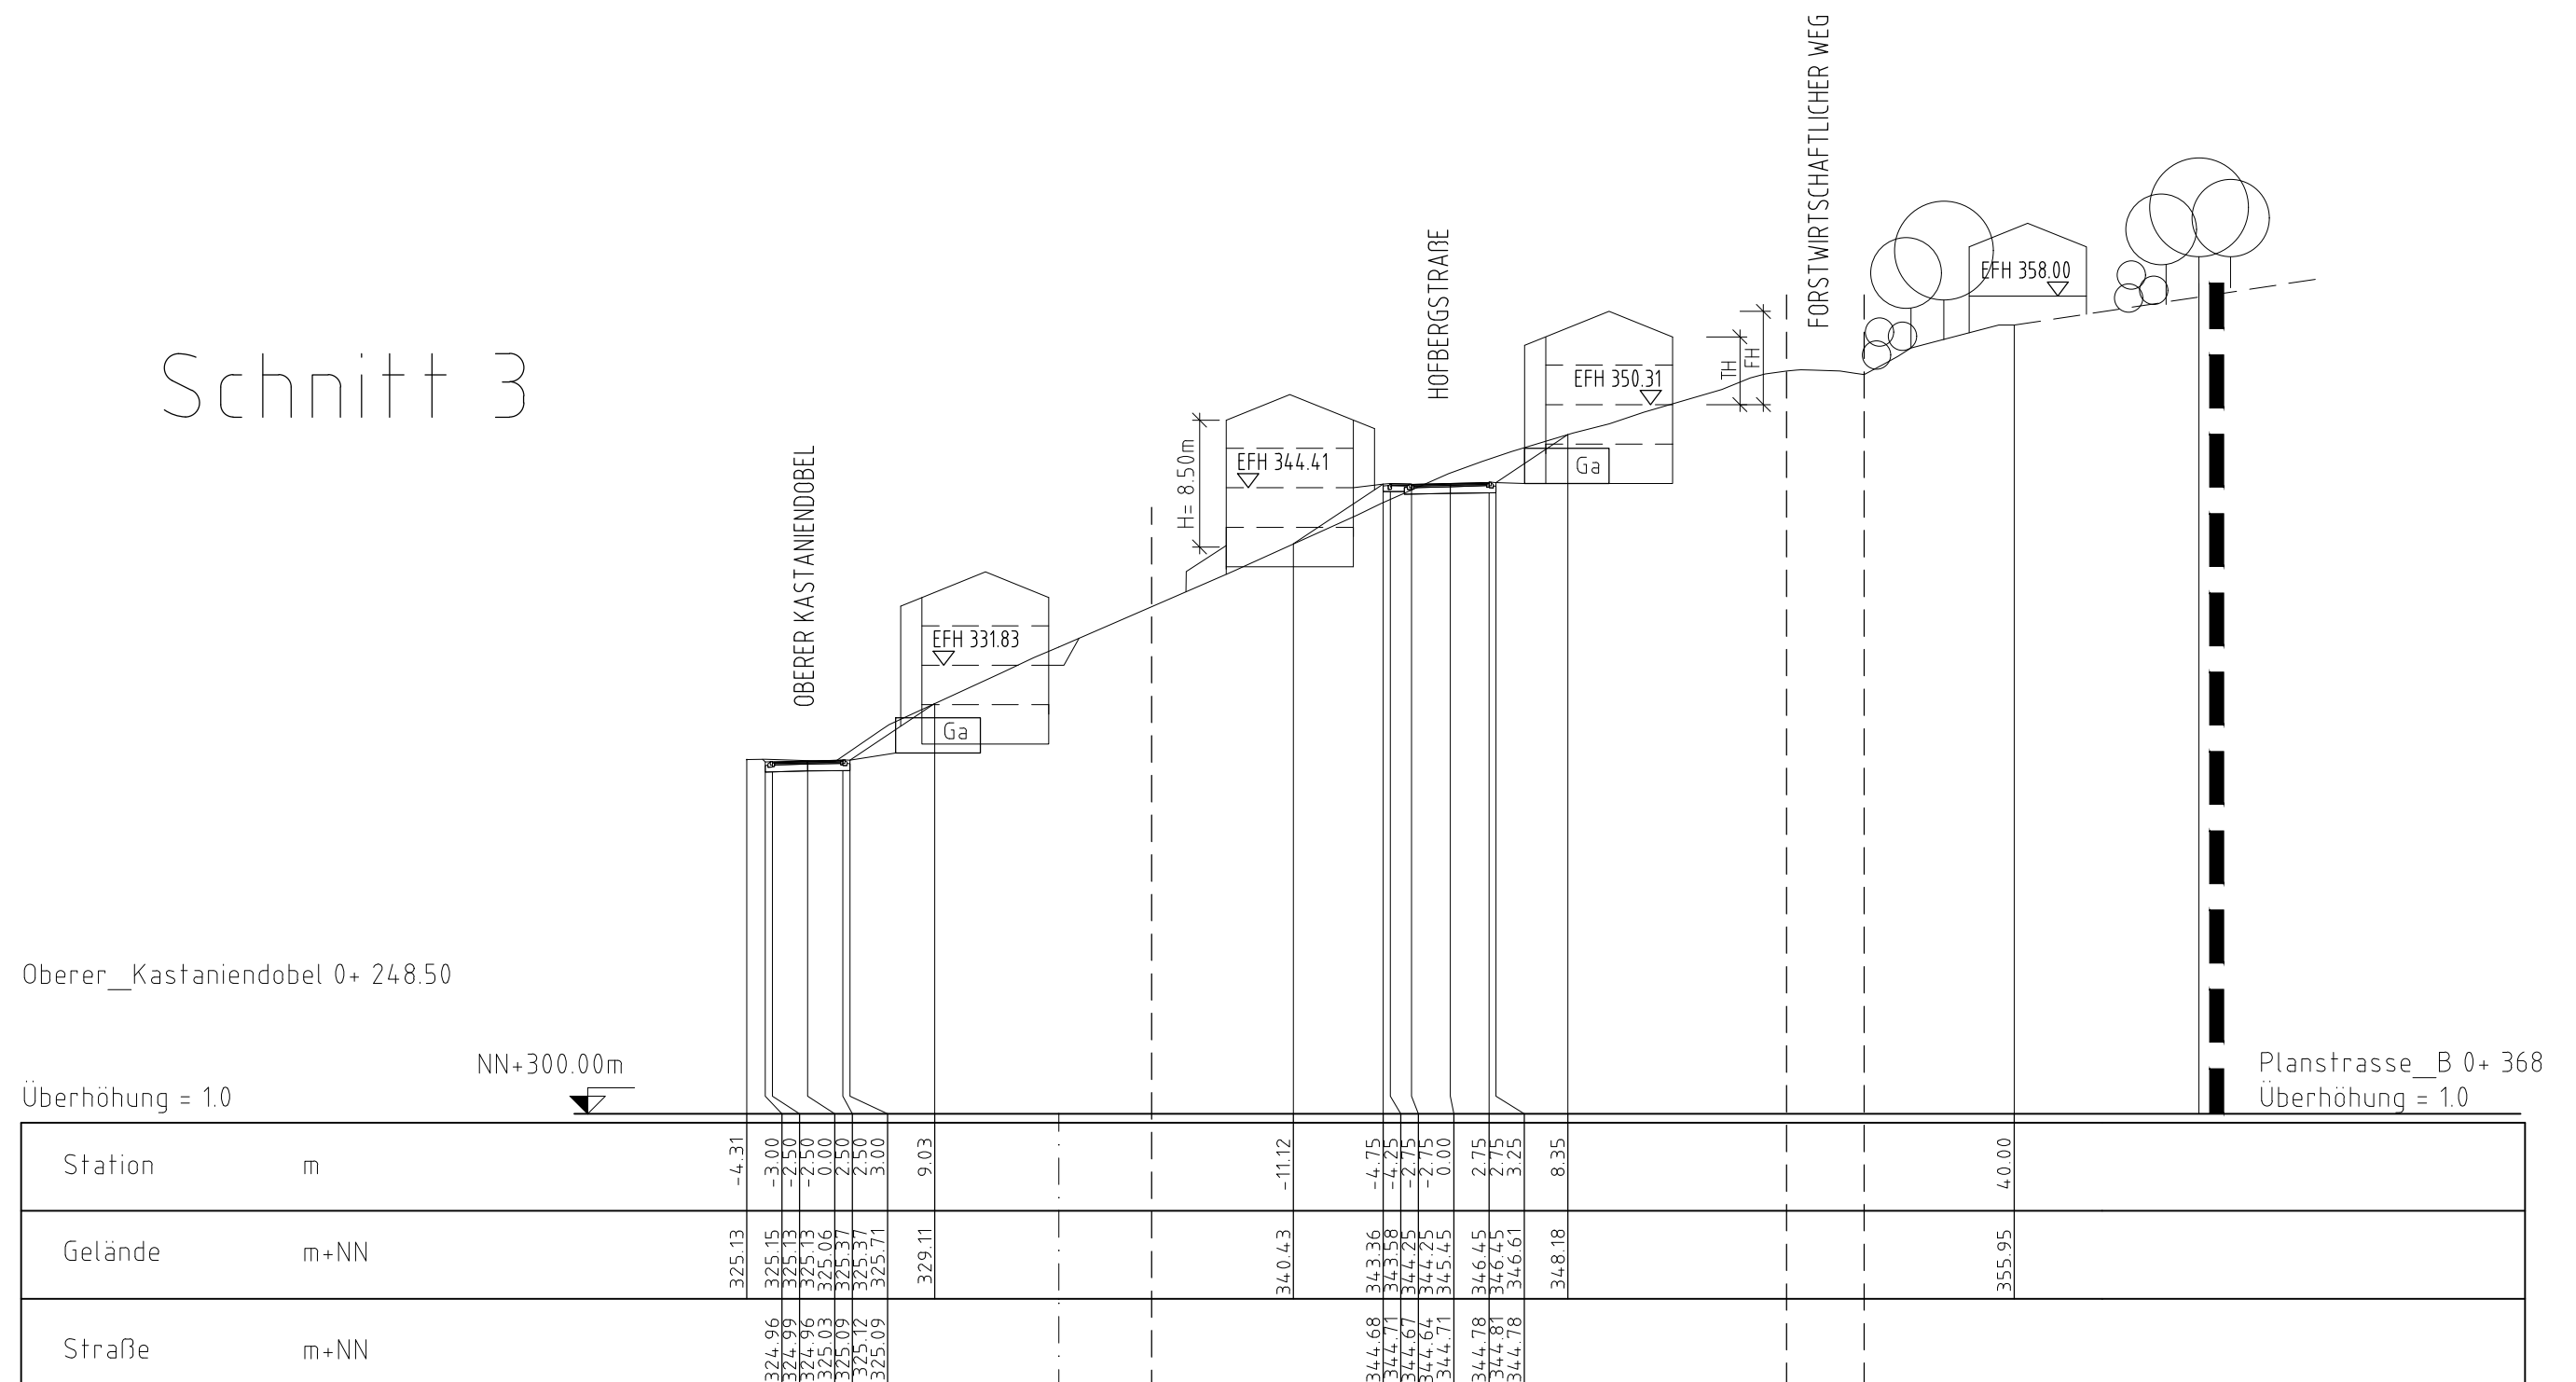

STADT WOLFACH

PROJEKT:
BEBAUUNGSPLAN "HOFECKLE - 3. ÄNDERUNG"
SCHEMASCHNITT 3

DATUM: 28.04.2021	GEAND.: 08.09.2021	PLANGR: DIN A3	ANLAGE:
PROJ NR.: 0921116	24.11.2021		FERTIGUNG:
BEARB.: BU/WAG		DATE:	MABST.: 1:500

PLANUNGSBÜRO FISCHER

79100 FREIBURG , GÜNTERSTALSTR. 32
TEL. 0761 / 70342-0 FAX. 70342-24

Stadtplanung

Architektur
Landschaftsplanung