


Schnitt 5

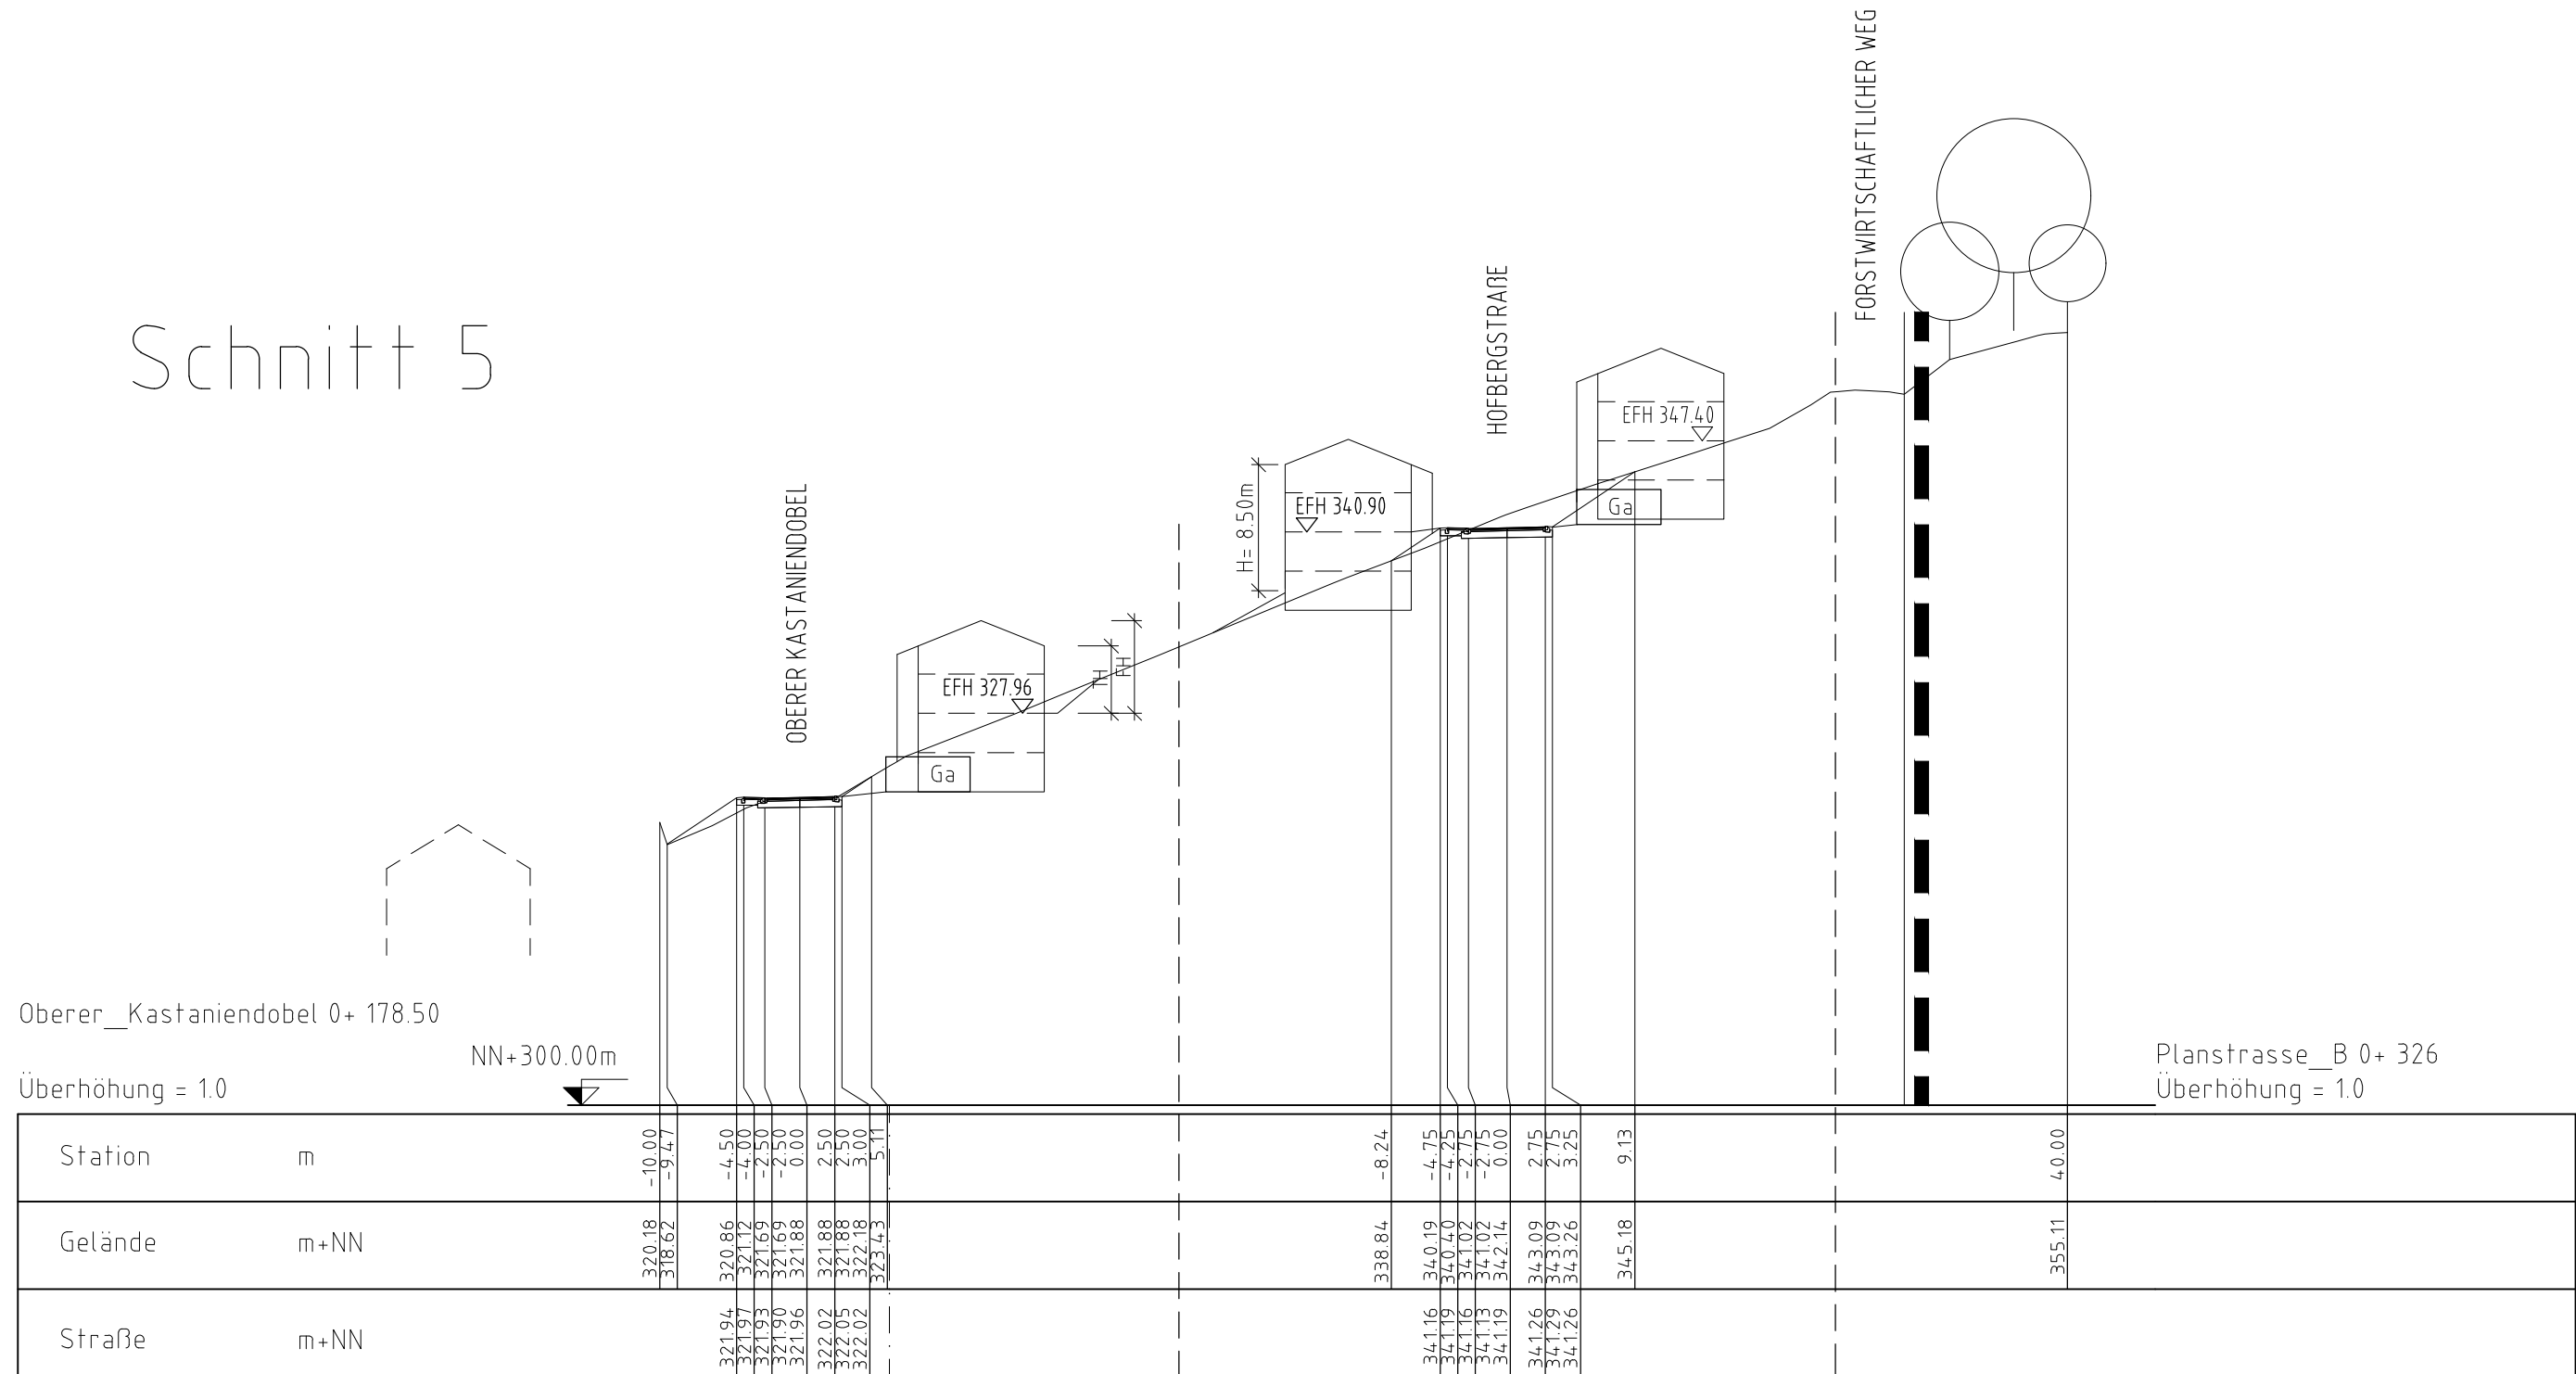

STADT WOLFACH

PROJEKT:
BEBAUUNGSPLAN "HOFECKLE - 3. ÄNDERUNG"
SCHEMASCHNITT 5

DATUM: 28.04.2021
PROJ NR.: 0921116
BEARB.: BU/WAG

GEÄND.: 08.09.2021
24.11.2021

PLANGR: DIN A3
DATE:

ANLAGE:
FERTIGUNG:
MAßST.: 1:500

PLANUNGSBÜRO FISCHER

79100 FREIBURG , GÜNTERSTALSTR. 32
TEL. 0761 / 70342-0 FAX. 70342-24



Stadtplanung
Architektur
Landschaftsplanung