


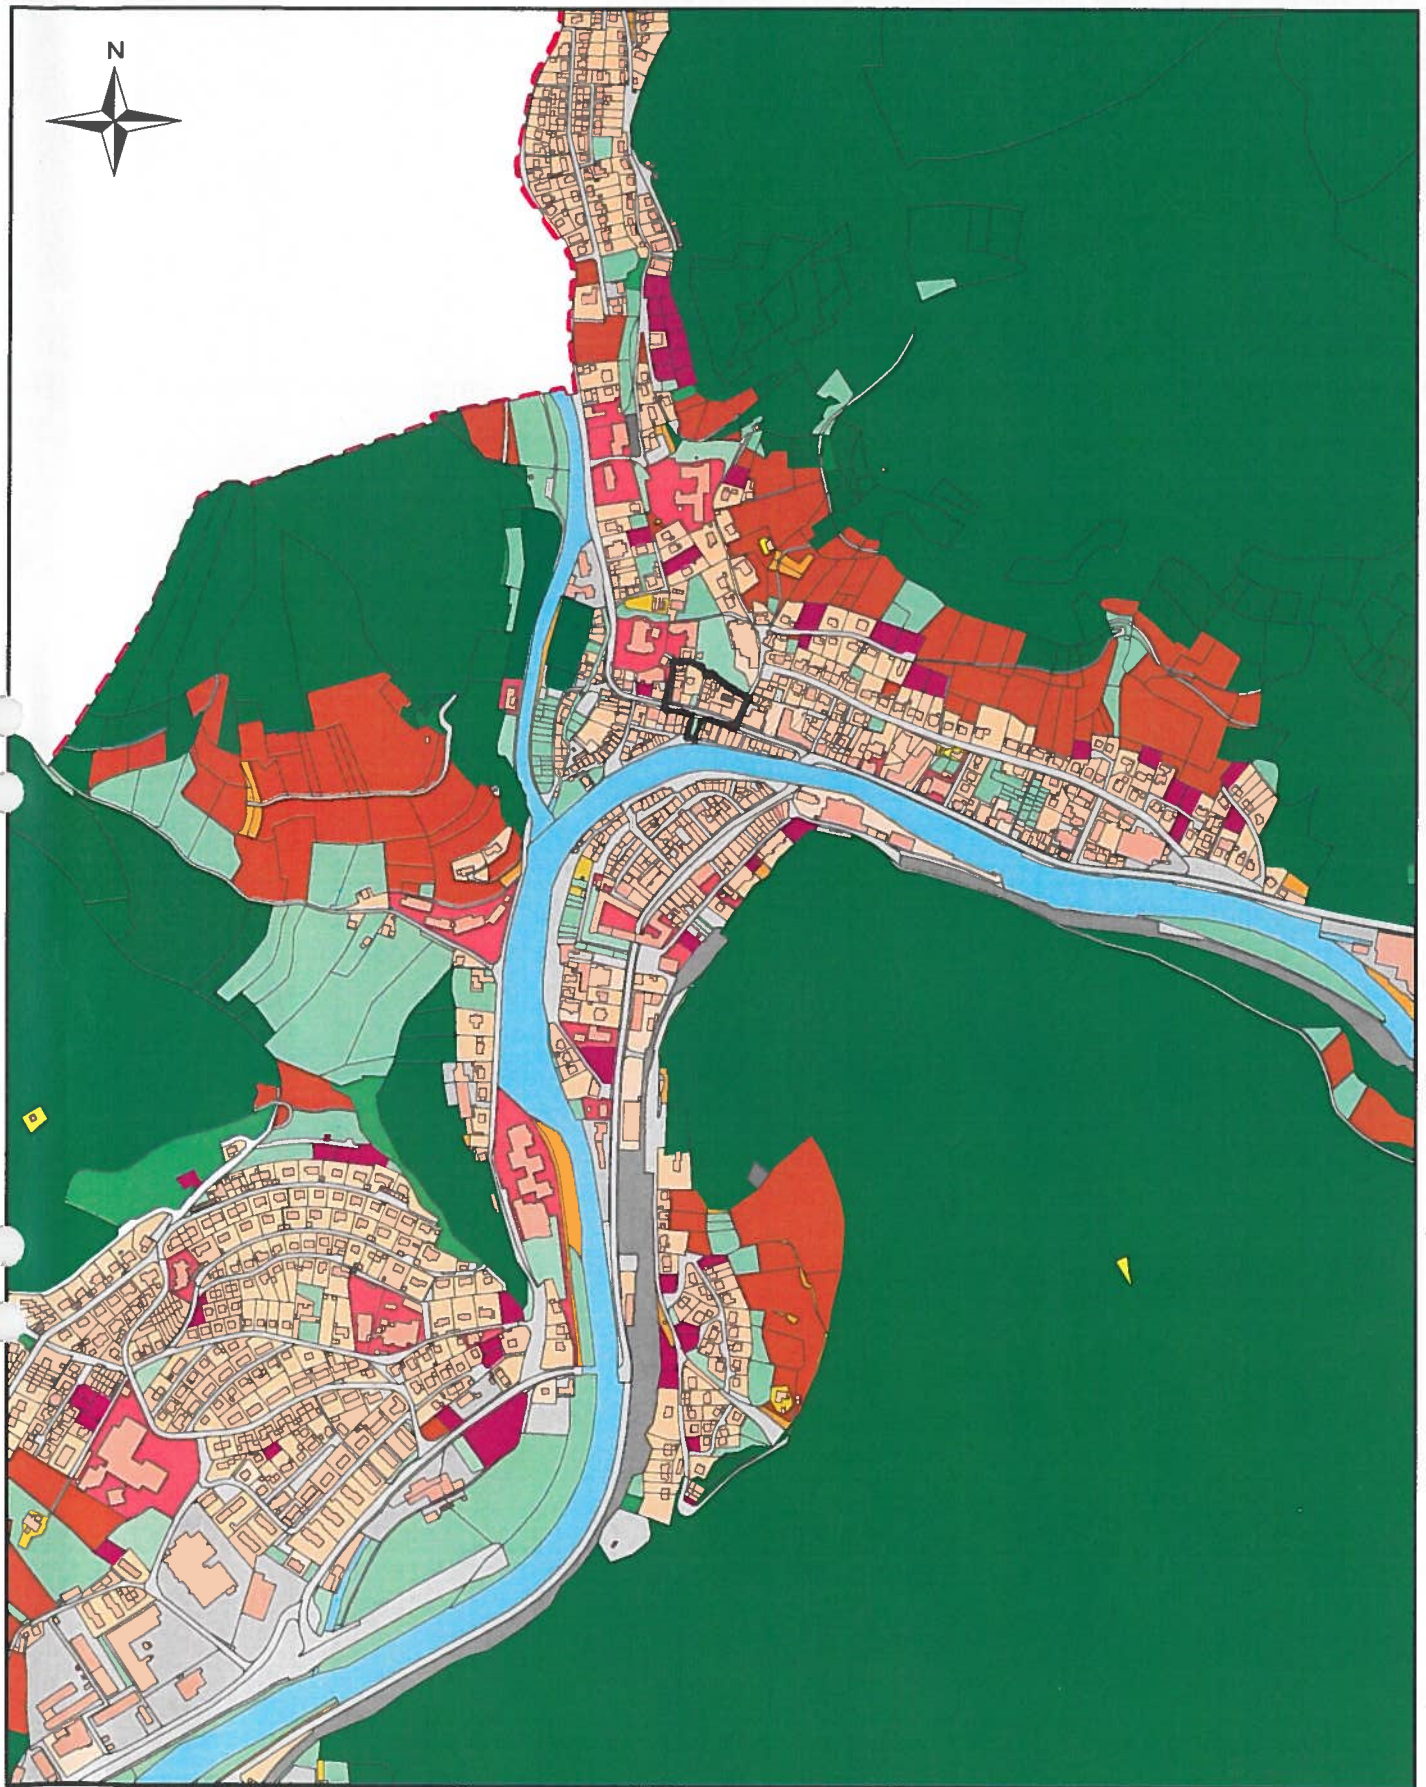

Übersichtsplan Wolfach - Bebauungsplan "Quartier III - 1. Änderung"

Maßstab: 1:10000
Bearbeiter: M. Hanke
Datum: 05.07.2006

Unbeglaubigter Auszug
aus dem Liegenschaftskataster (02/2006)