











WOLFACH-SCHMELZEGRÜN

V. 1631 — 1632

ARZELLIERUNGSPLAN

Zeichenerklärung =

STRASSEN-UND BAUFLUCHTENPLAN (BAULINIENPLAN)

-  Aufzunehmende Straßenfläche
-  Neufestzusetzende Straßenbegrenzungslinie
-  " " " " Baulinie
-  Rückwärtige Baugrenze (Schutzbereich der Bundesbahn)
-  Baugrenze
-  Private Grünfläche (Vorgärten)
-  Öffentliche Grünfläche
-  Verfahrensgrenze
-  Öffentliche Verkehrsfläche
-  Private " "

reinnützige Siedlungsgesellschaft
 Hilfswerks der Evang. Kirchen i. D.
 H. Zweigstelle Freiburg i. Brsg
 Sch-Straße - Tel. 34461

- 4. Mai 1964

Freiburg i. März 64
 Planfertiger:


Rohde
 DIPL ING.



Wolfach i. März 64
 Bürgermeister

Kammann

Gemarkung Wolfach

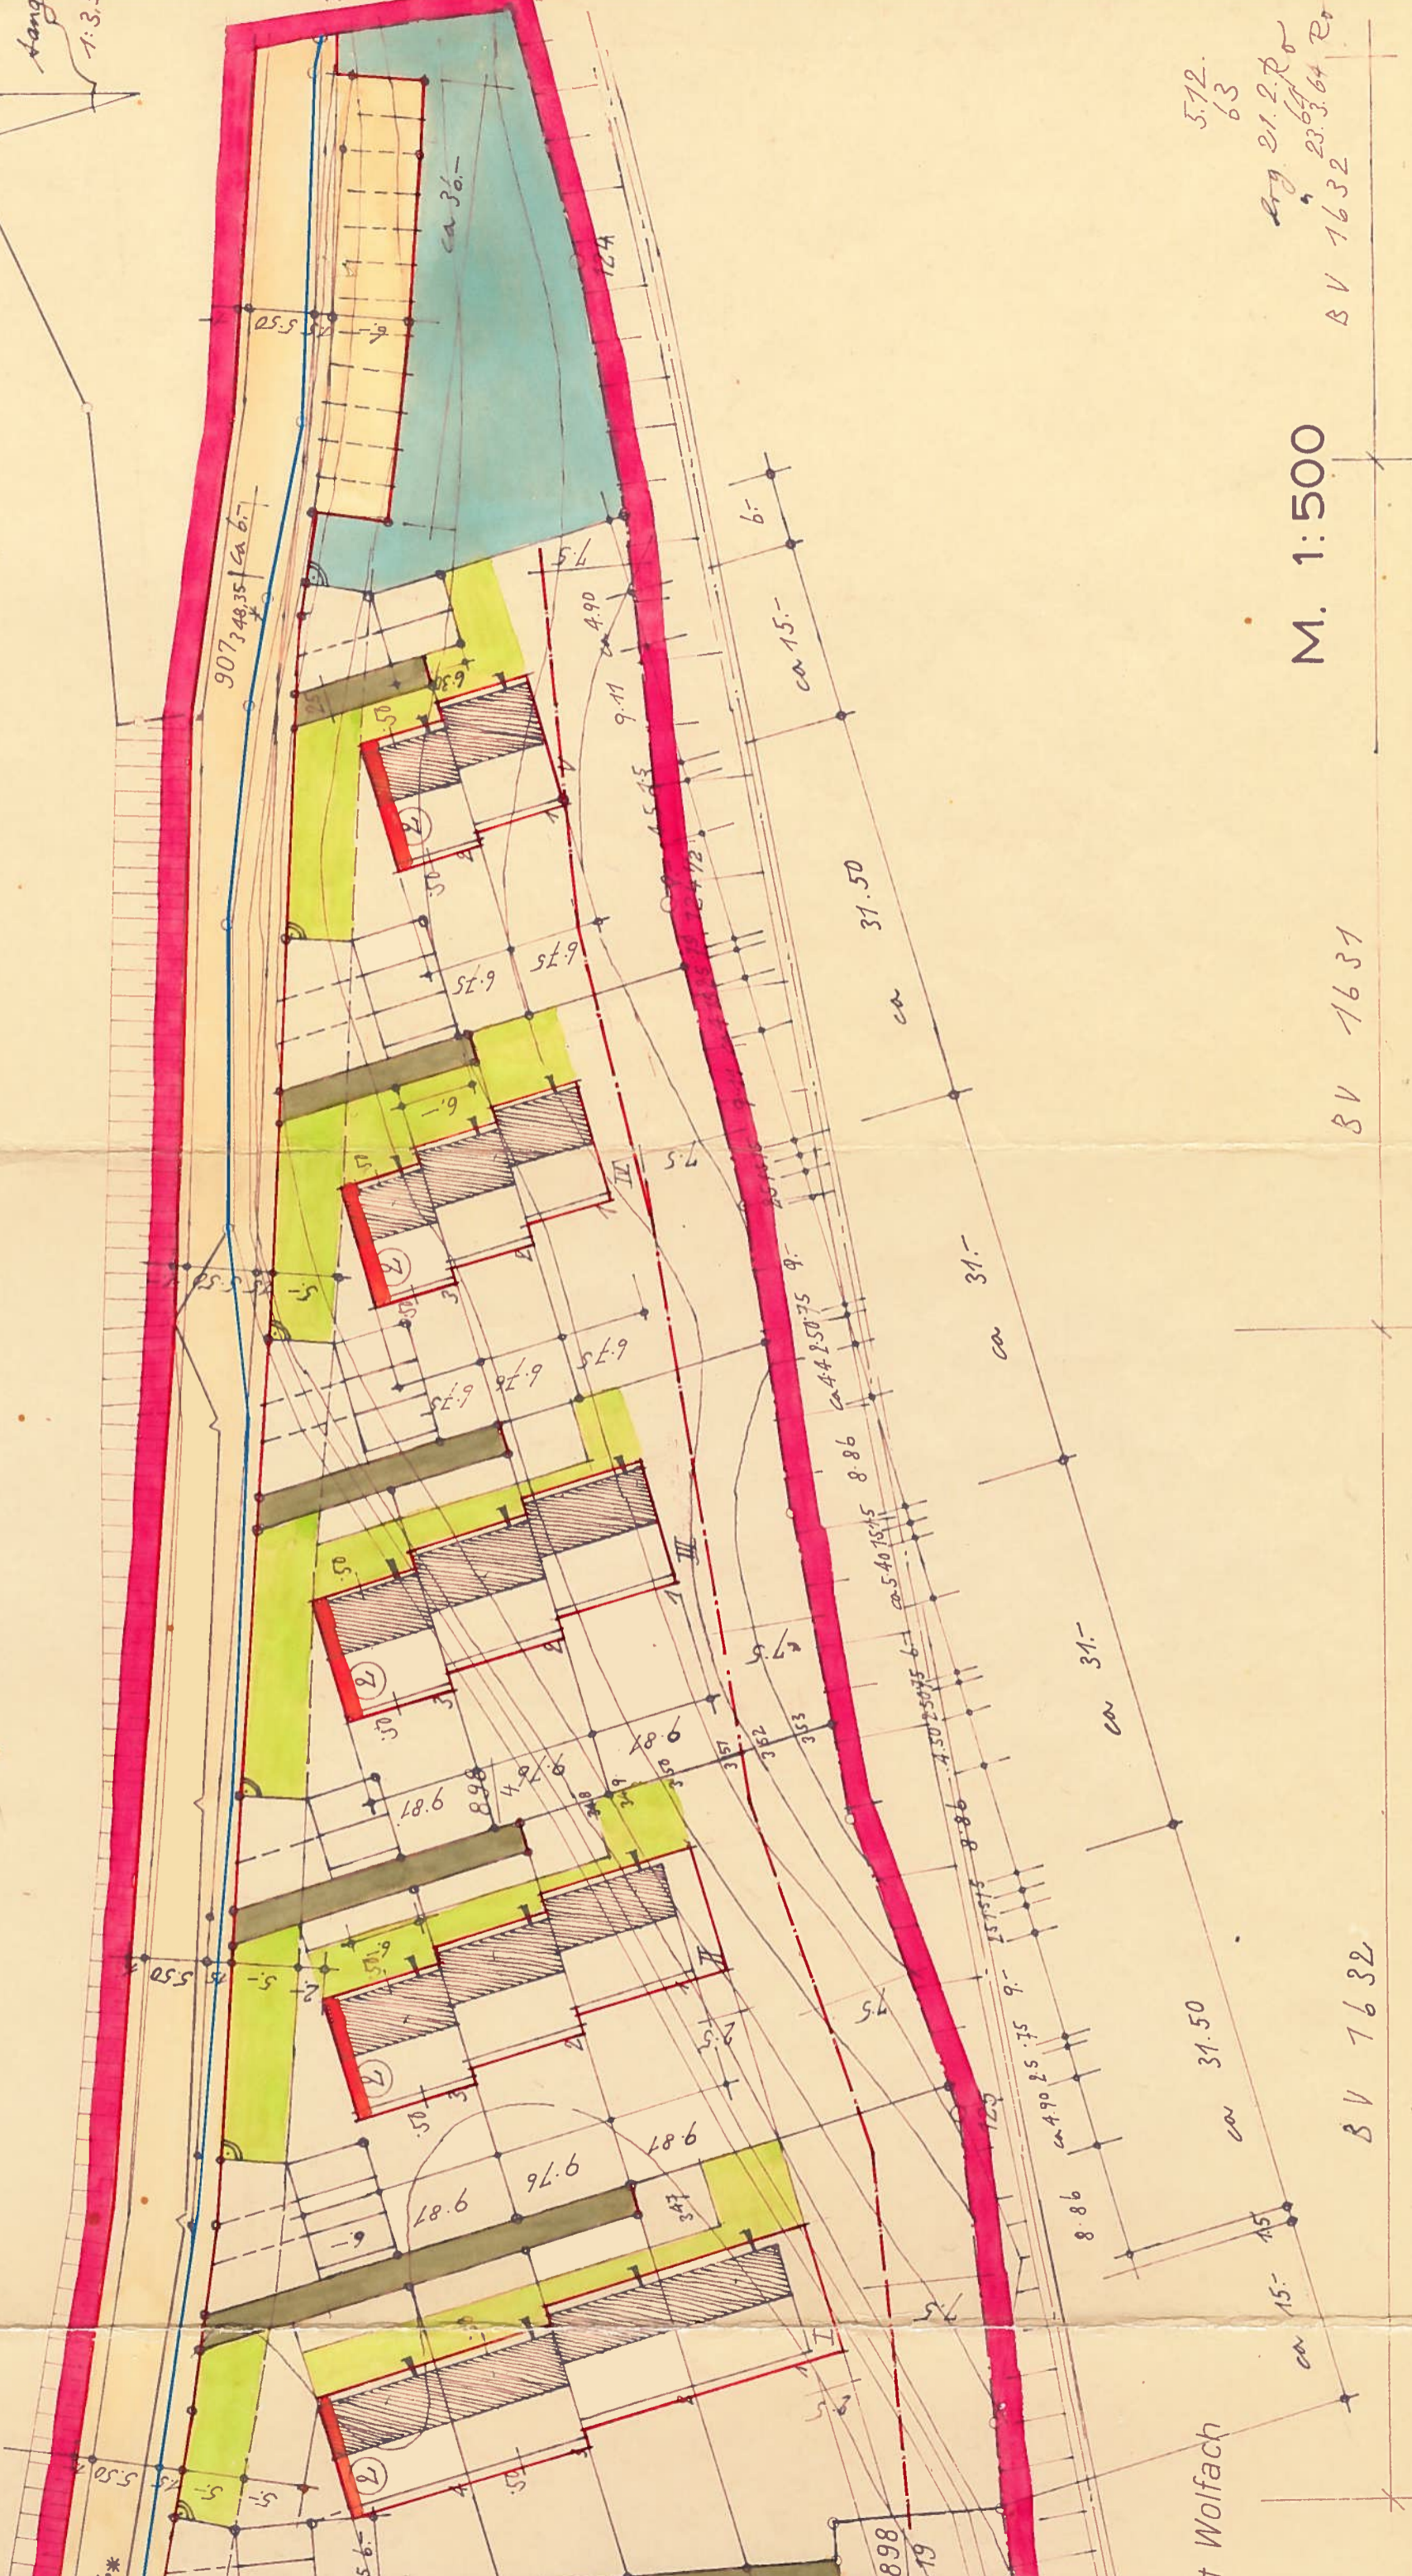

Kang
1:3.5

M. 1:500

BV 1631

BV 7632

t Wolfach

898
19

5.12.63
Ag. 21.2.20
23.3.64 Rv
BV 7632

