



Wolfach/Offenburg
 Ausgefertigt:

,den 03. März 2005
 Der Planer:




Stu


weissenrieder		Ingenieurbüro für Bauwesen und Stadtplanung im Seewinkel 14 77652 Offenburg		Telefon 0781/9265-0 Telefax 0781/9265-24	
Index	Name	Datum	GEZEICHNET	DATUM	PROJEKT NR.:
A					MASSTAB
B					
C					
D					
E					
F					
G					
Lagermanager:			Schnitt 1-1 / 2-2		
Plot-Stiftbelegung:			Morg.		
BEARBEITET			23.02.2005 6136		
K.ST.			1:200		

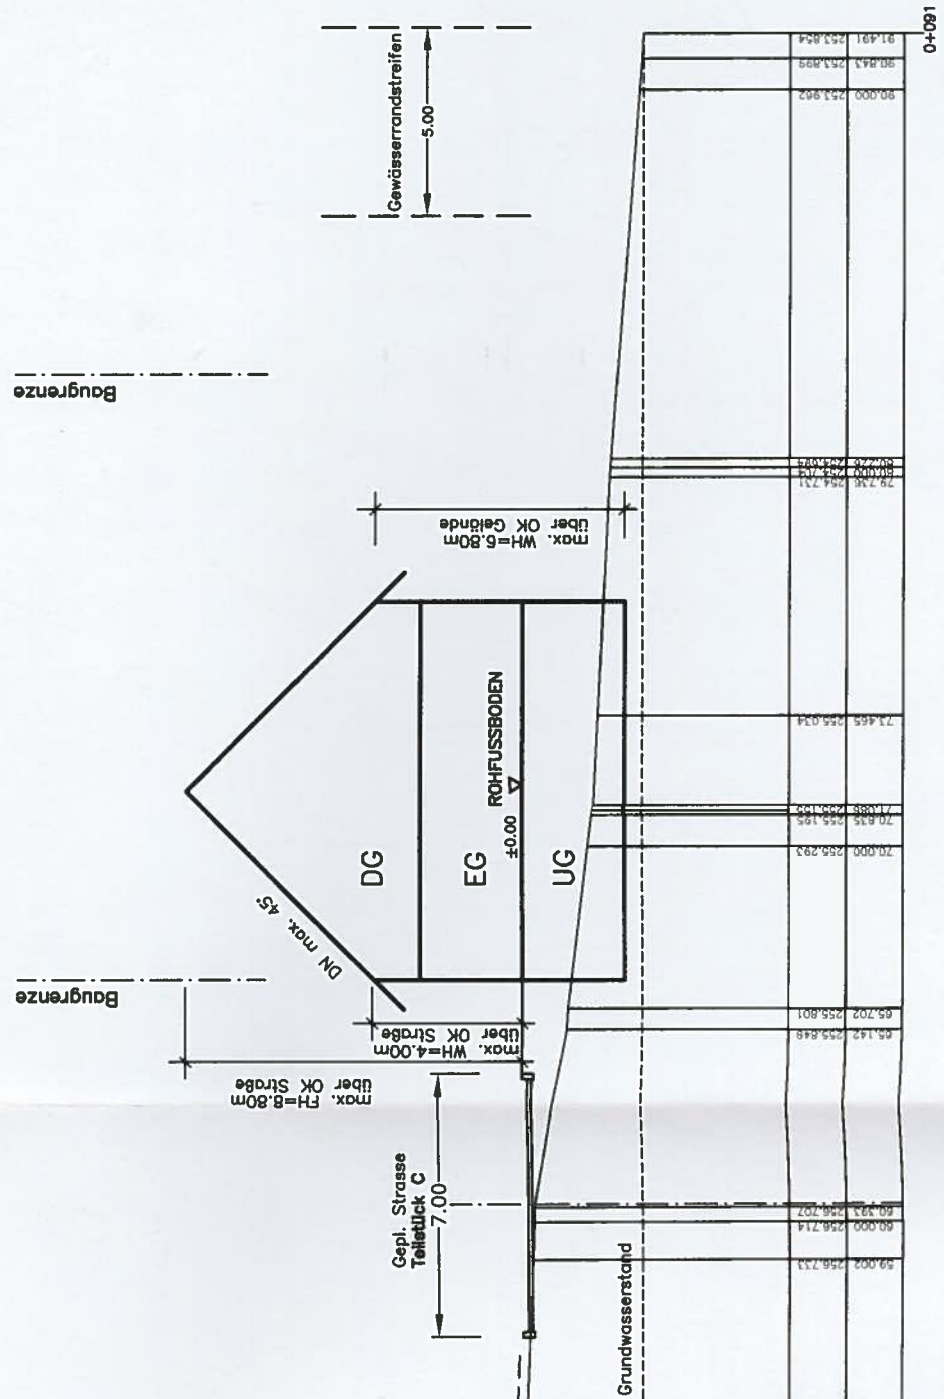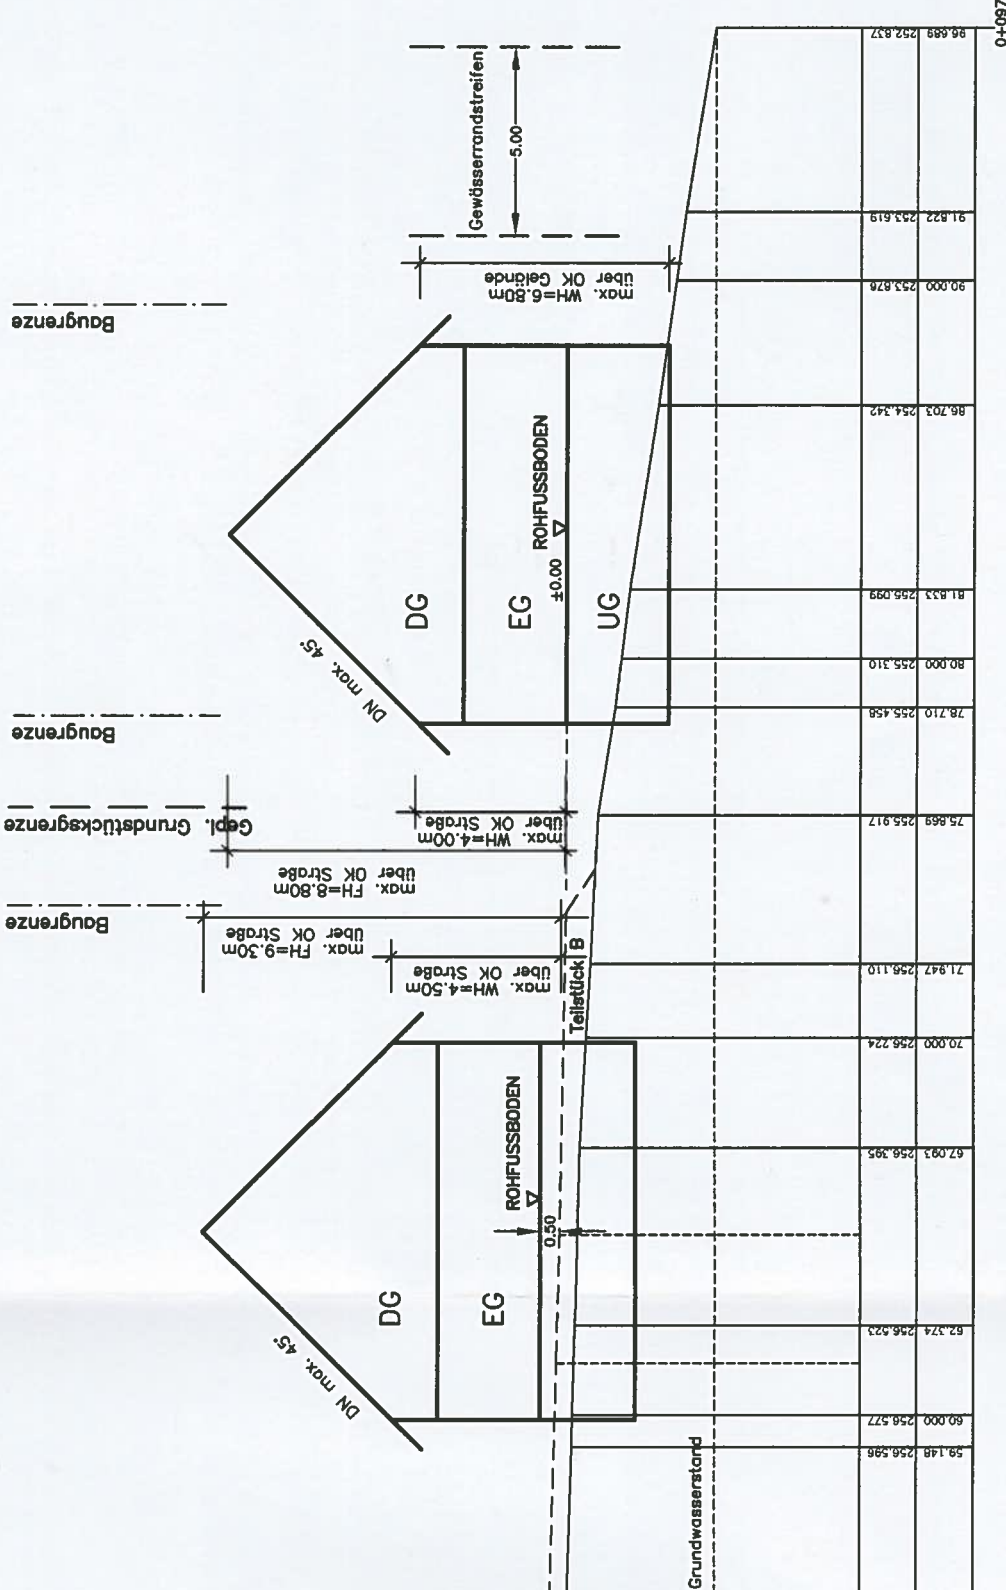

Schnitt 1-1

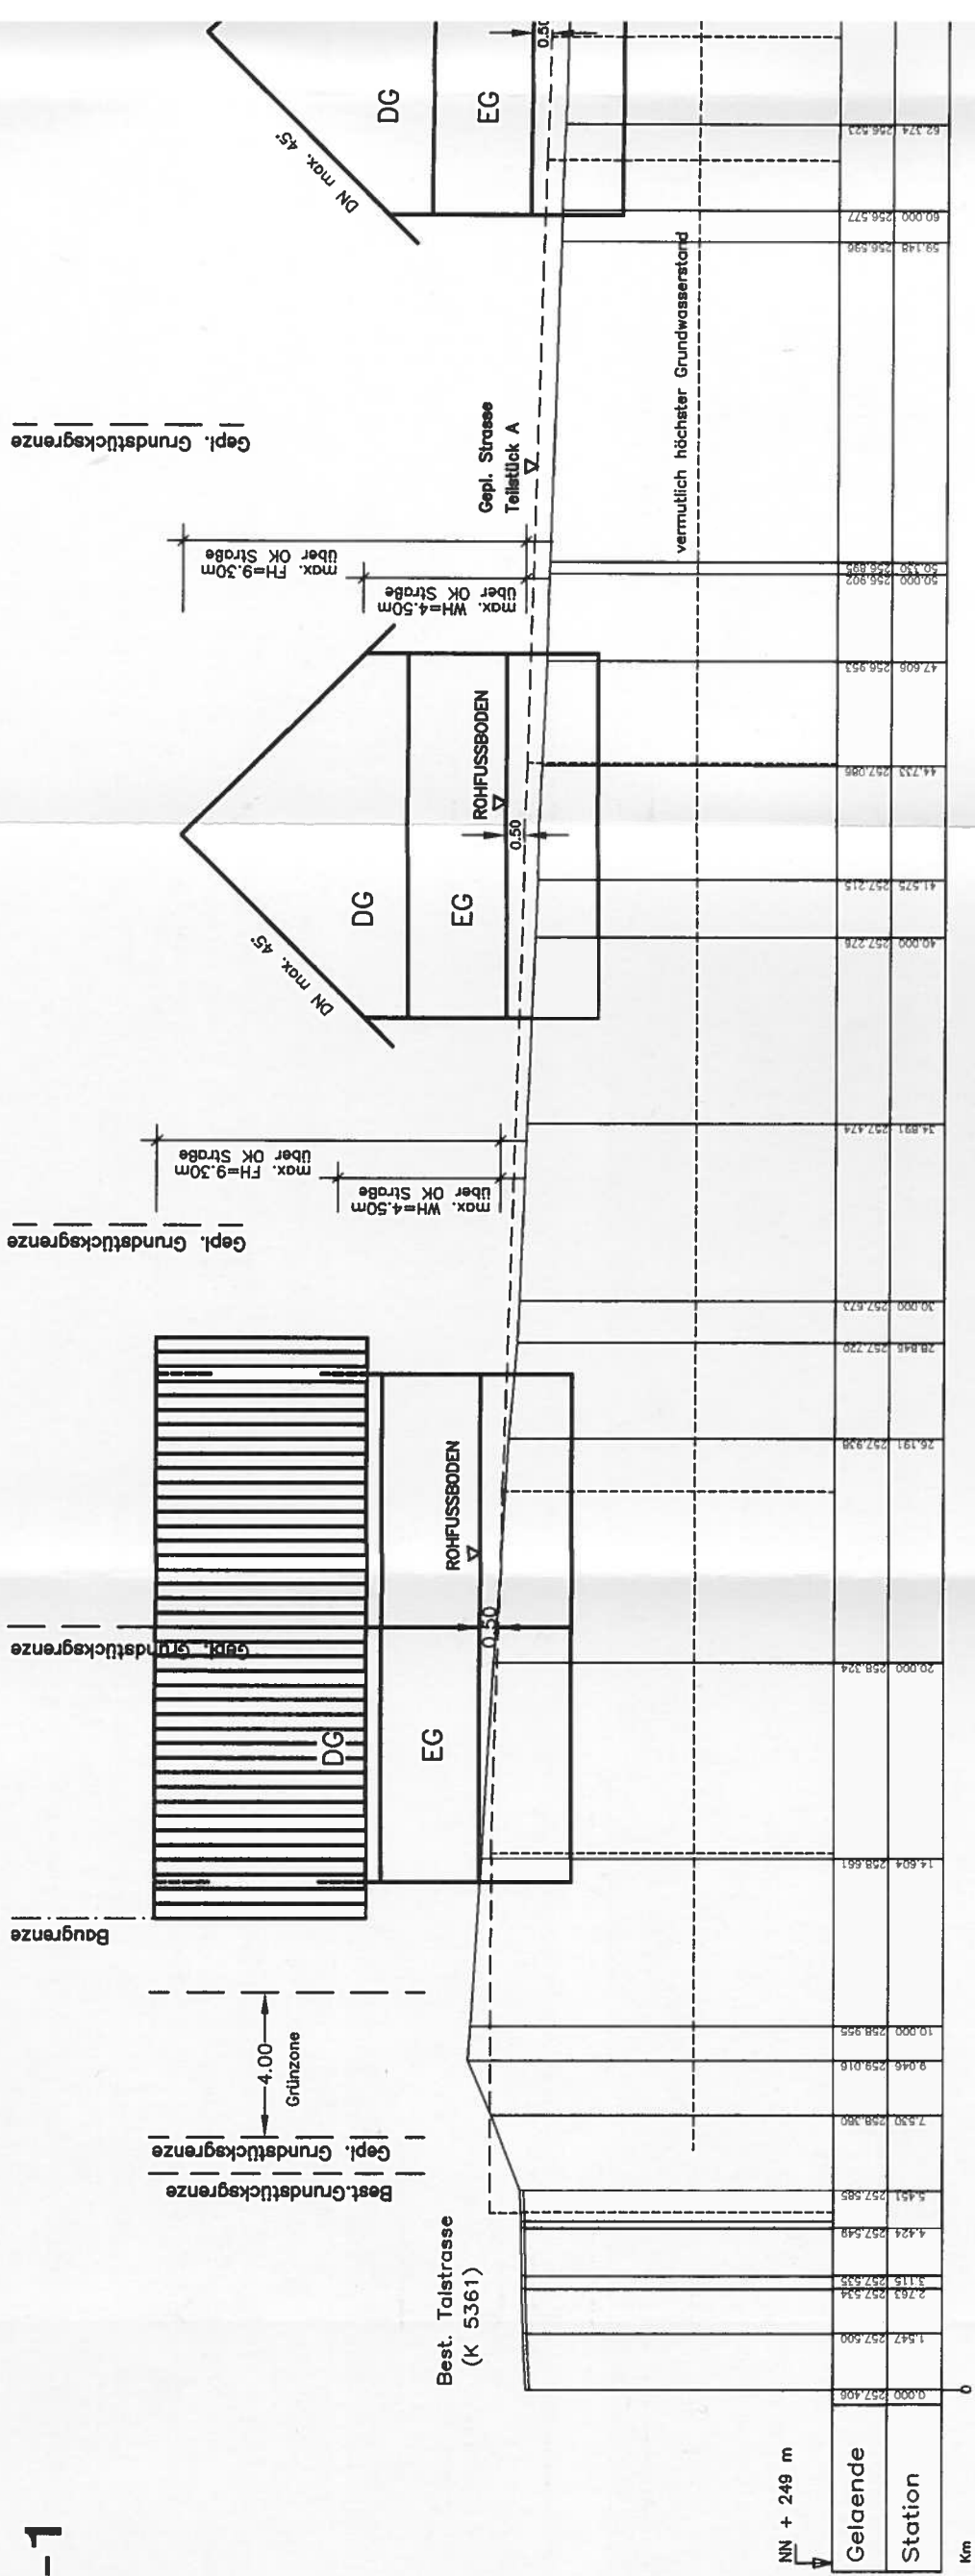

Schnitt 2-2


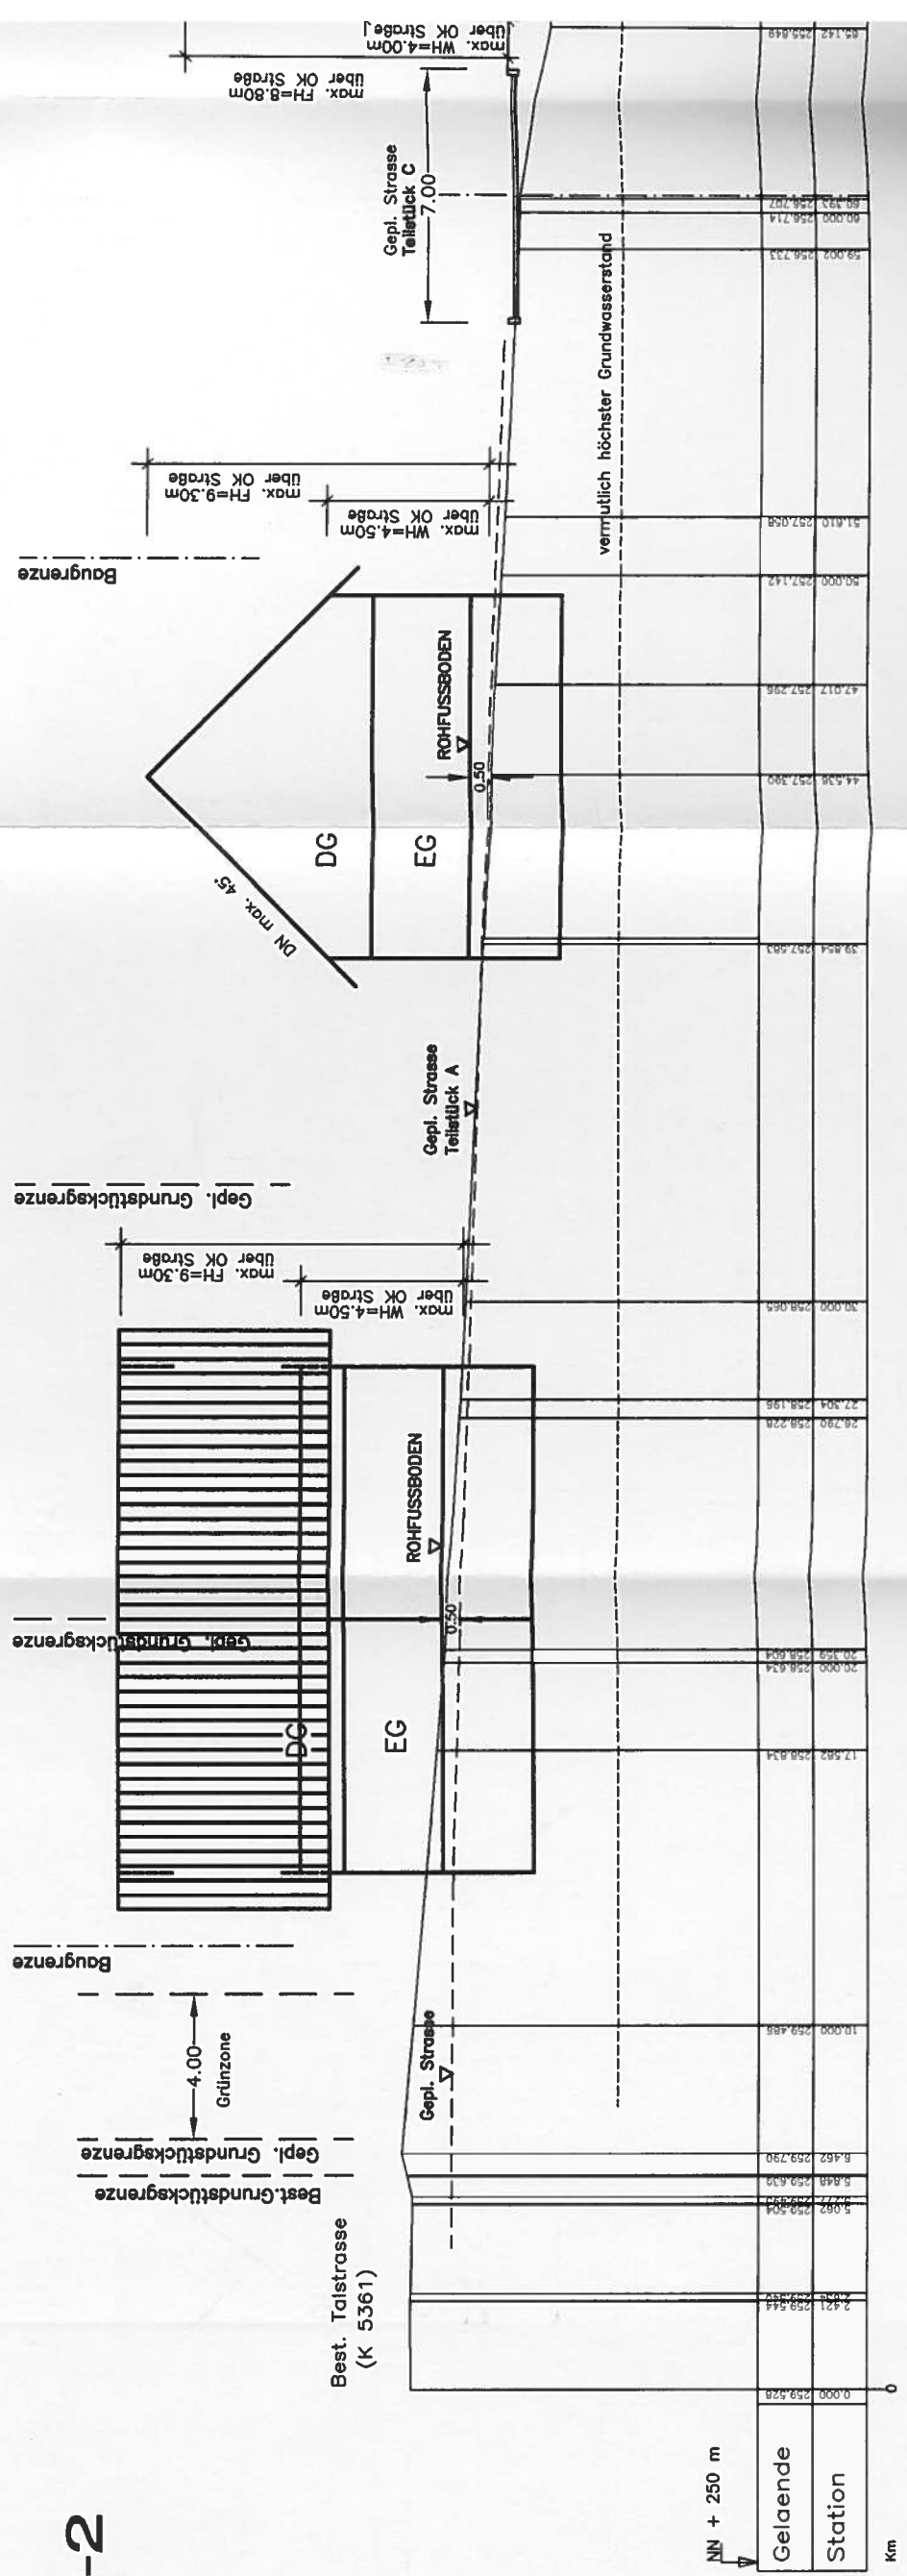


Wolfach/Offenburg
Ausgefertigt:

,den 03. März 2005
Der Planer:



Steu

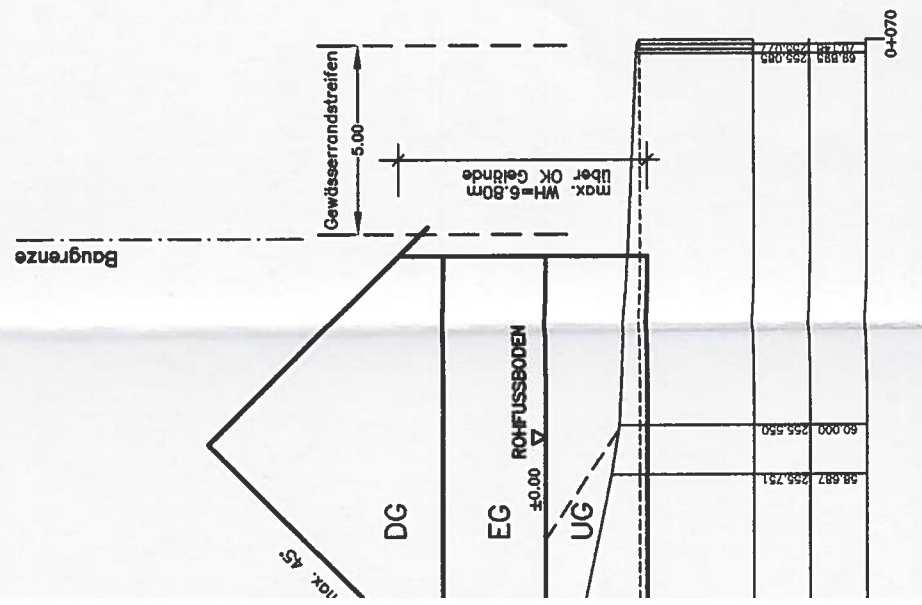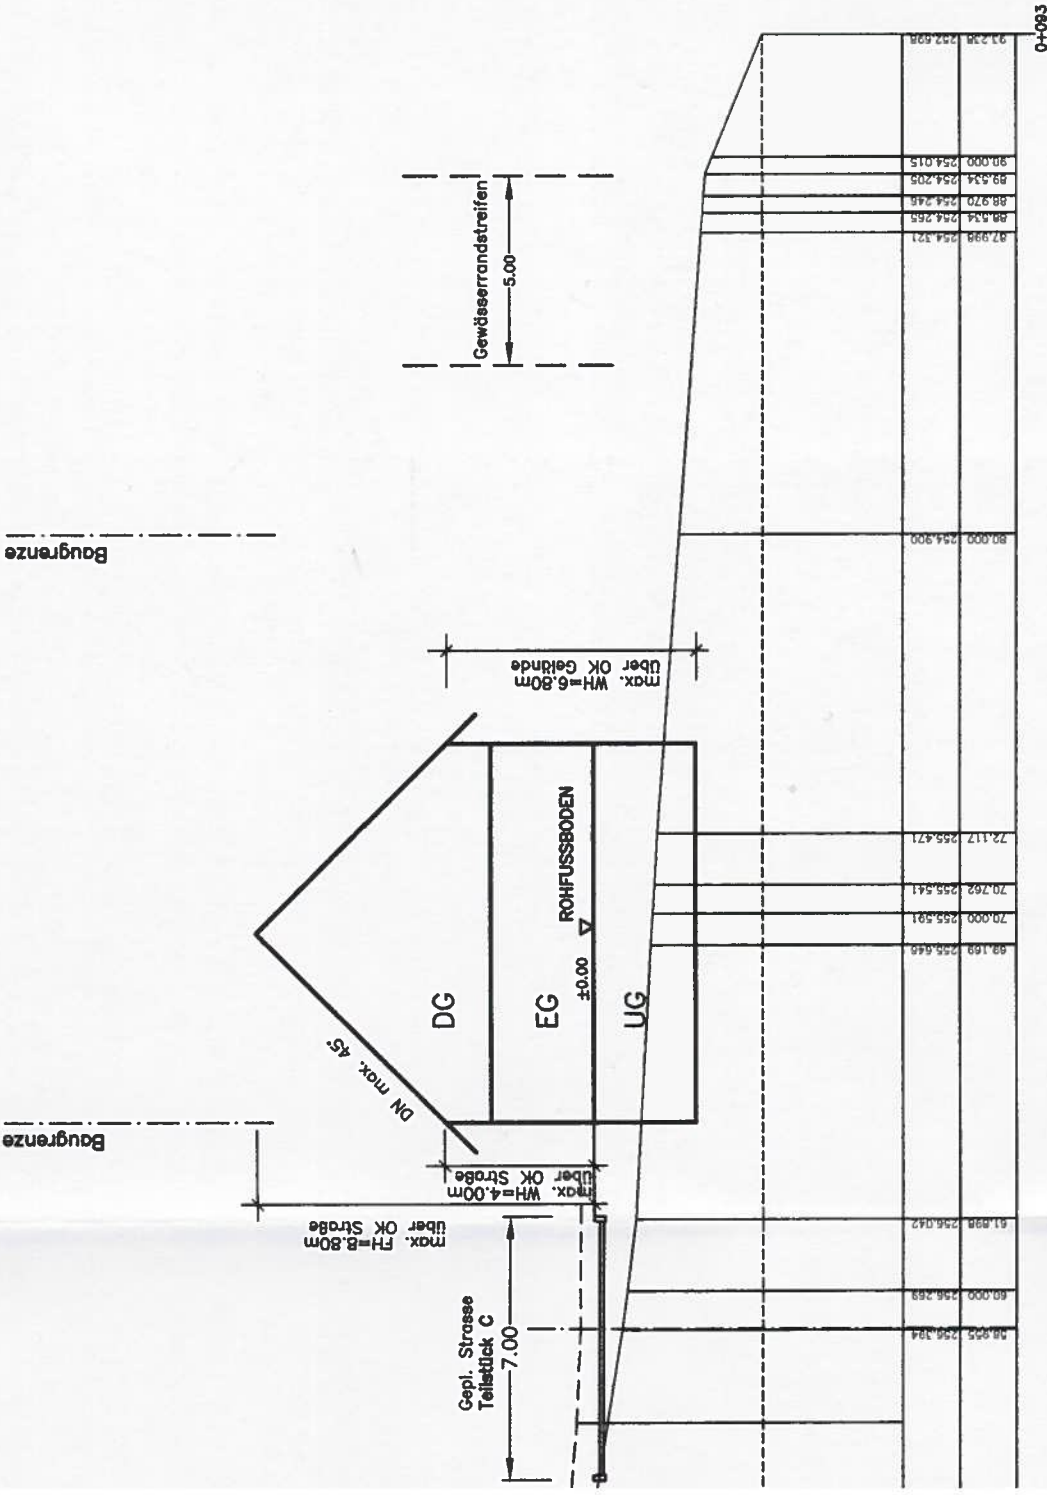

Index		Name	Datum
A			
B			
C			
D			
E			
F			
G			
Layermanager:			
Plot-Stiftbelegung:			
BEARBEITET	GEZEICHNET	DATUM	PROJEKT NR.:
Morg.		23.02.2005	6136
K.ST.			1:200


weissenrieder
ingenieurbüro für Bauwesen und Stadtplanung
im Seewinkel 14
77652 Offenburg
Telefon 0781/9265-0
Telefax 0781/9265-24

STADT WOLFACH
Bebauungsplan
"Unterwöhrlehof-Hausmatte"

Querschnitte

Schnitt 3-3 / 4-4

Schnitt 3-3

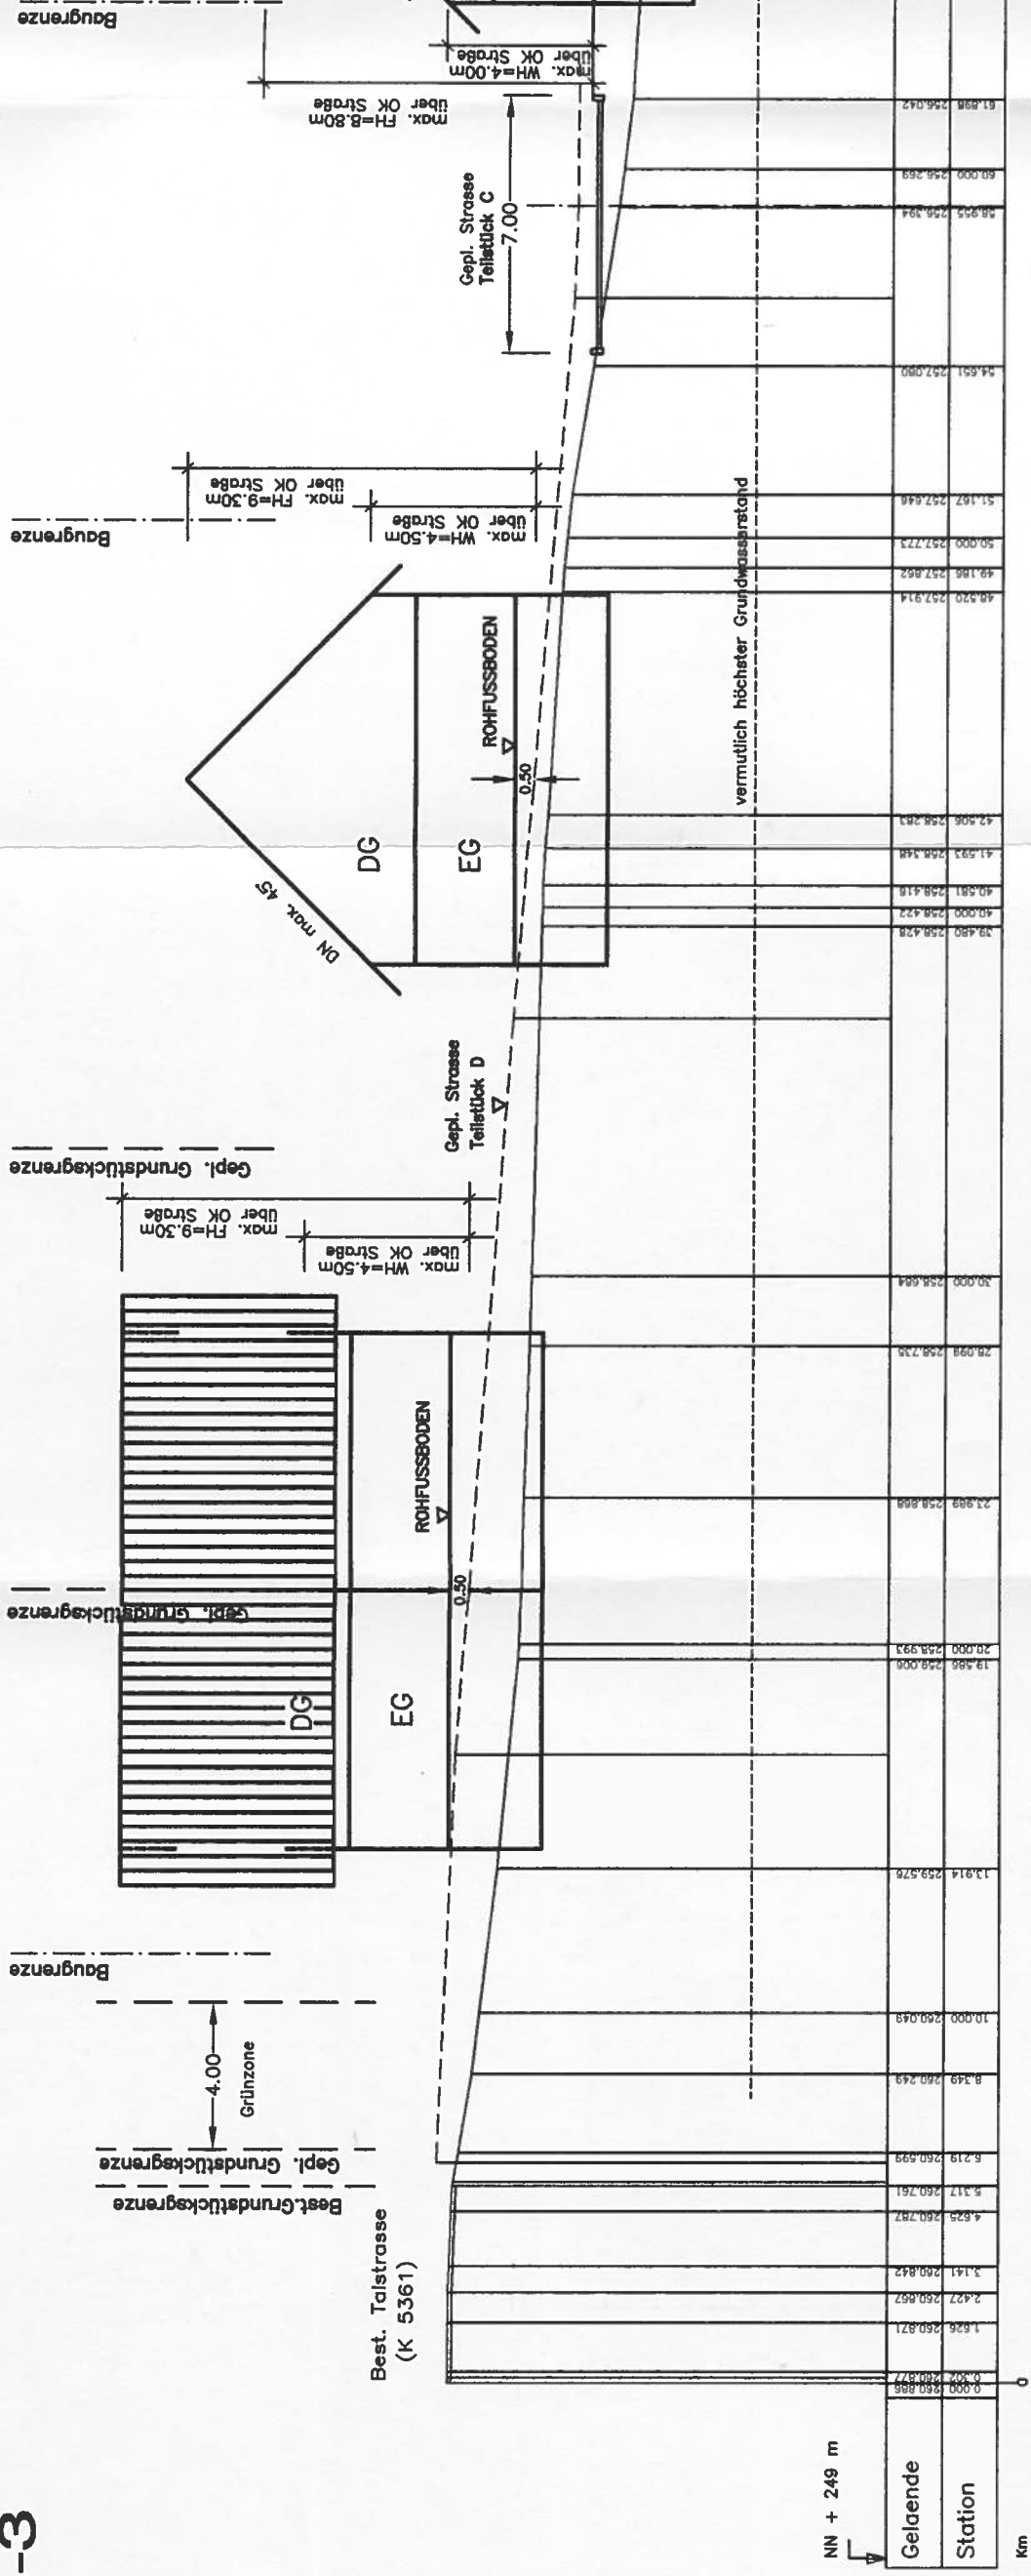

Schnitt 4-4

