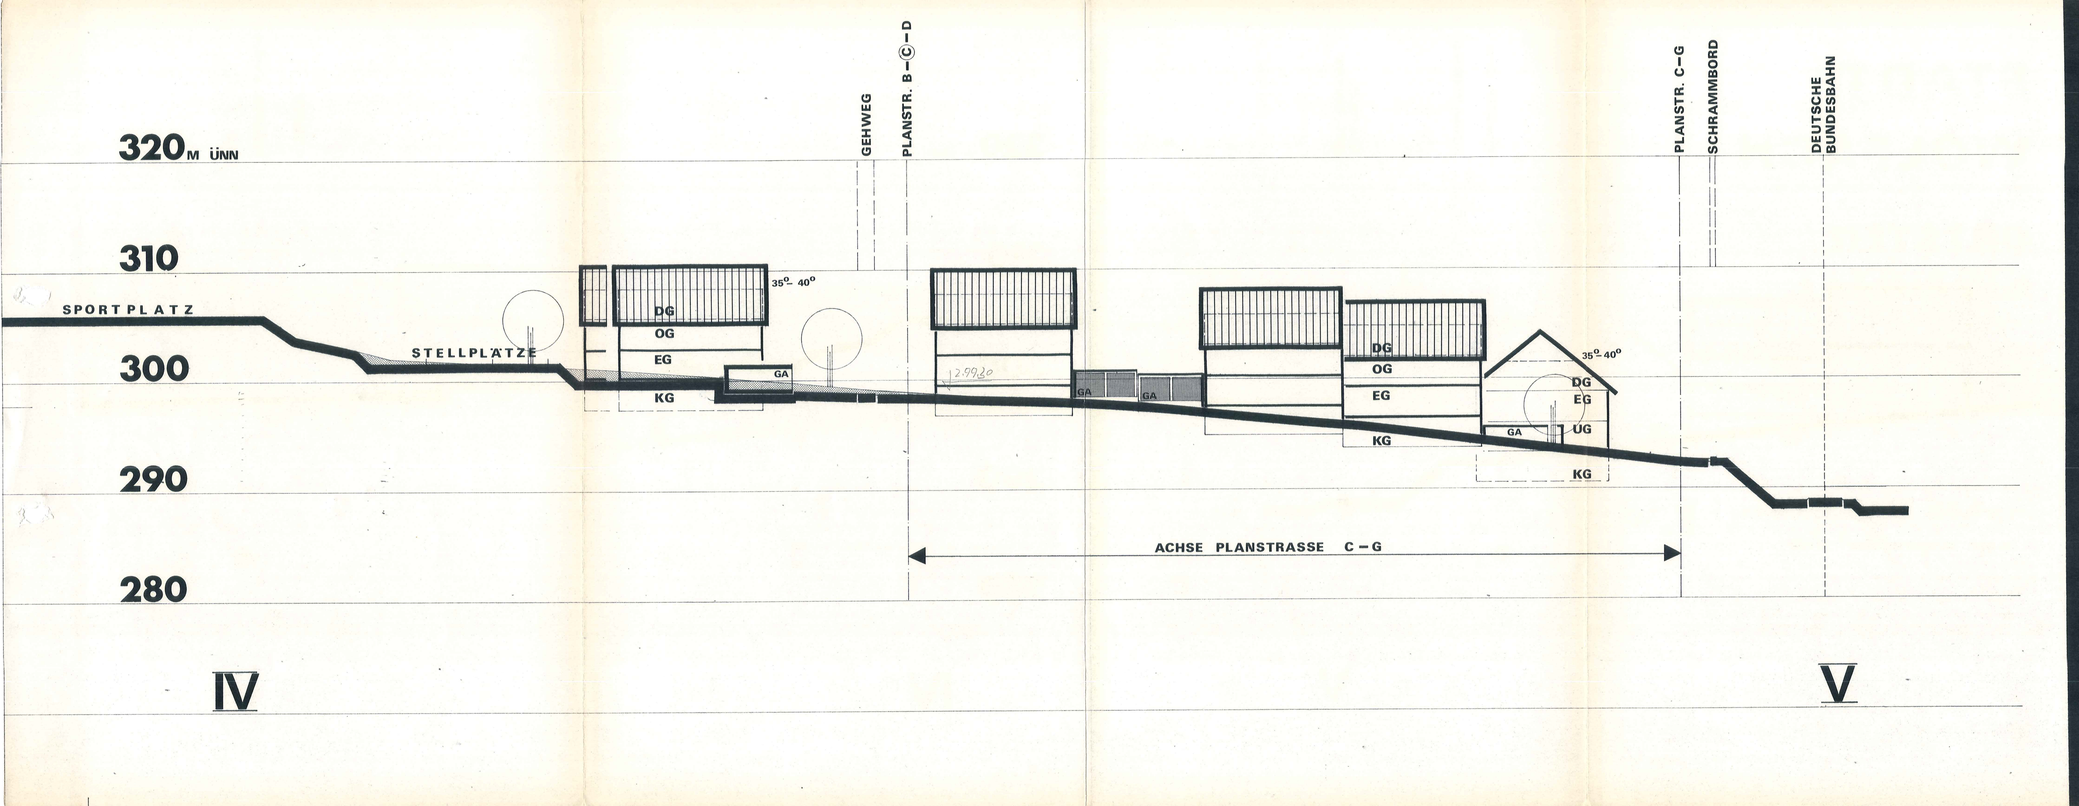

STADT WOLFACH

ORTSTEIL KINZIGTAL

BEBAUUNGSPLAN
HALBMEIL - DÖRFLE

PLAN 3.2 REGELSCHNITT IV-V
M 1: 250

Bürgermeisteramt
7762 Wolfach

BÜRO FÜR STADT- UND REGIONALPLANUNG
PROF. E. HANGARTER
MALSCH 15.1.1976