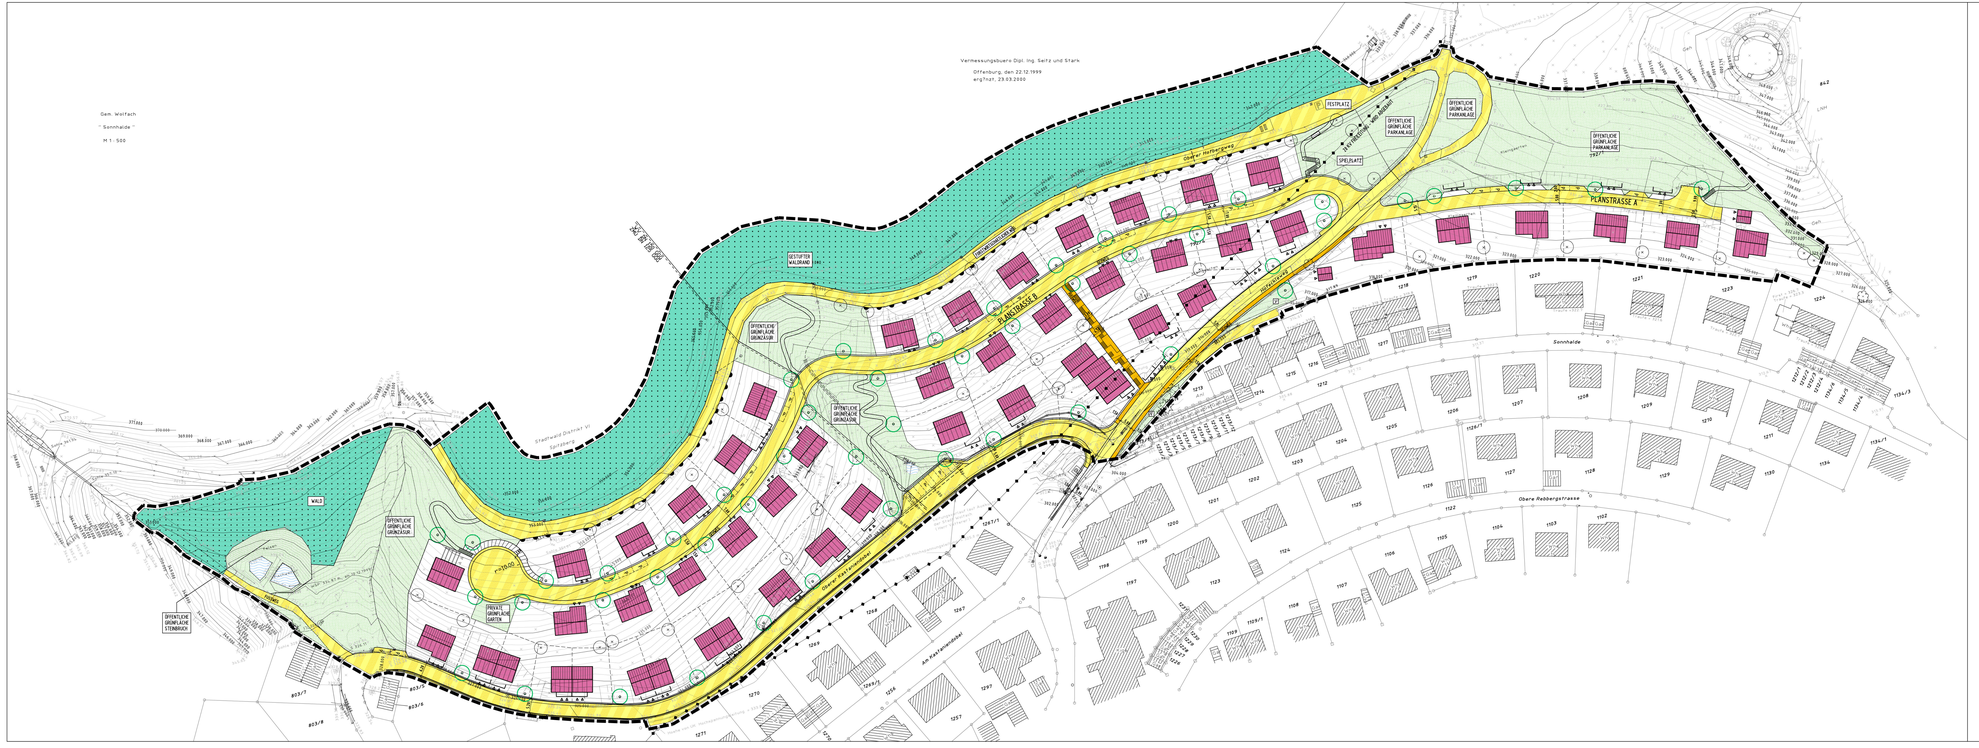

ZEICHENERKLÄRUNG

- VERKEHRSFLÄCHEN (§ 9 Abs. 1 Nr. 11 BauGB) FAHRVERKEHR
- VERKEHRSFLÄCHEN (§ 9 Abs. 1 Nr. 11 BauGB) FUSS-, RAD-, WIRTSCHAFTSWEGE
- VERKEHRSFLÄCHEN BESONDERER ZWECKBESTIMMUNG (§ 9 Abs. 1 Nr. 11 BauGB) WOHNSTRASSE L.T. EINSCHREIB
- GRÜNFLÄCHEN (§ 9 Abs. 1 Nr. 15 BauGB)
- GRÜNFLÄCHE ALS BESTANDTEIL DER VERKEHRSANLAGEN
- NUTZUNG SH. EINSCHREIB
- WASSERFLÄCHEN (§ 9 Abs. 1 Nr. 16 u. Abs. 6 BauGB)
- PFLANZGEBOT, BÄUME/STRÄUCHER (§ 9 Abs. 1 Nr. 25 a BauGB)
- PFLANZBINDUNG, BÄUME/STRÄUCHER (§ 9 Abs. 1 Nr. 25 b BauGB)
- FLÄCHEN, DIE VON DER BEBAUUNG FREIZUHALTEN SIND /SICHTDREIECK (§ 9 Abs. 1 Nr. 10 u. Abs. 6 BauGB)
- AUFSCHÜTTUNG BÖSCHUNG ZUR HERSTELLUNG DES STRASSENKÖRPERS (§ 9 Abs. 1 Nr. 26 BauGB)
- ABGRABUNG BÖSCHUNG ZUR HERSTELLUNG DES STRASSENKÖRPERS (§ 9 Abs. 1 Nr. 26 BauGB)
- GRENZE DES RÄUMLICHEN GELTUNGSBEREICHES DES BEBAUUNGSPLANES (§ 9 Abs. 7 BauGB)
- BESTEHENDE GEBÄUDE L.T. KATASTER
- GEPLANTE GEBÄUDE (UNVERBINDLICHER VORSCHLAG)
- GEPLANTE CARPORTS MIT ZUFAHRT
- GEPLANTE GARAGE IM HANG MIT ZUFAHRT
- GEPLANTE GRUNDSTÜCKSGRENZEN
- GEPLANTE BÄUME (UNVERBINDLICHER VORSCHLAG)
- GEPLANTE STÜTZMAUER
- P GEPLANTER PARKPLATZ

STADT WOLFACH

BEBAUUNGSPLAN "HOFECKLE"

GESTALTUNGSPLAN

PLANUNGSBÜRO FISCHER
79100 FREIBURG, GONTERSTALSTR. 32, TEL. 0761/70342-0, FAX. 70342-24

ORIGINAL MASSSTAB: 1:500

PLAN-NR.:	DATUM: 24.07.2000	GEÄNDERT: 25.10.2001 05.06.2002	FERTIGUNG
PROJ.-NR.: 0999188	BEARB.: BU/HO/SHA		ANLAGE: 7
			BLATT: