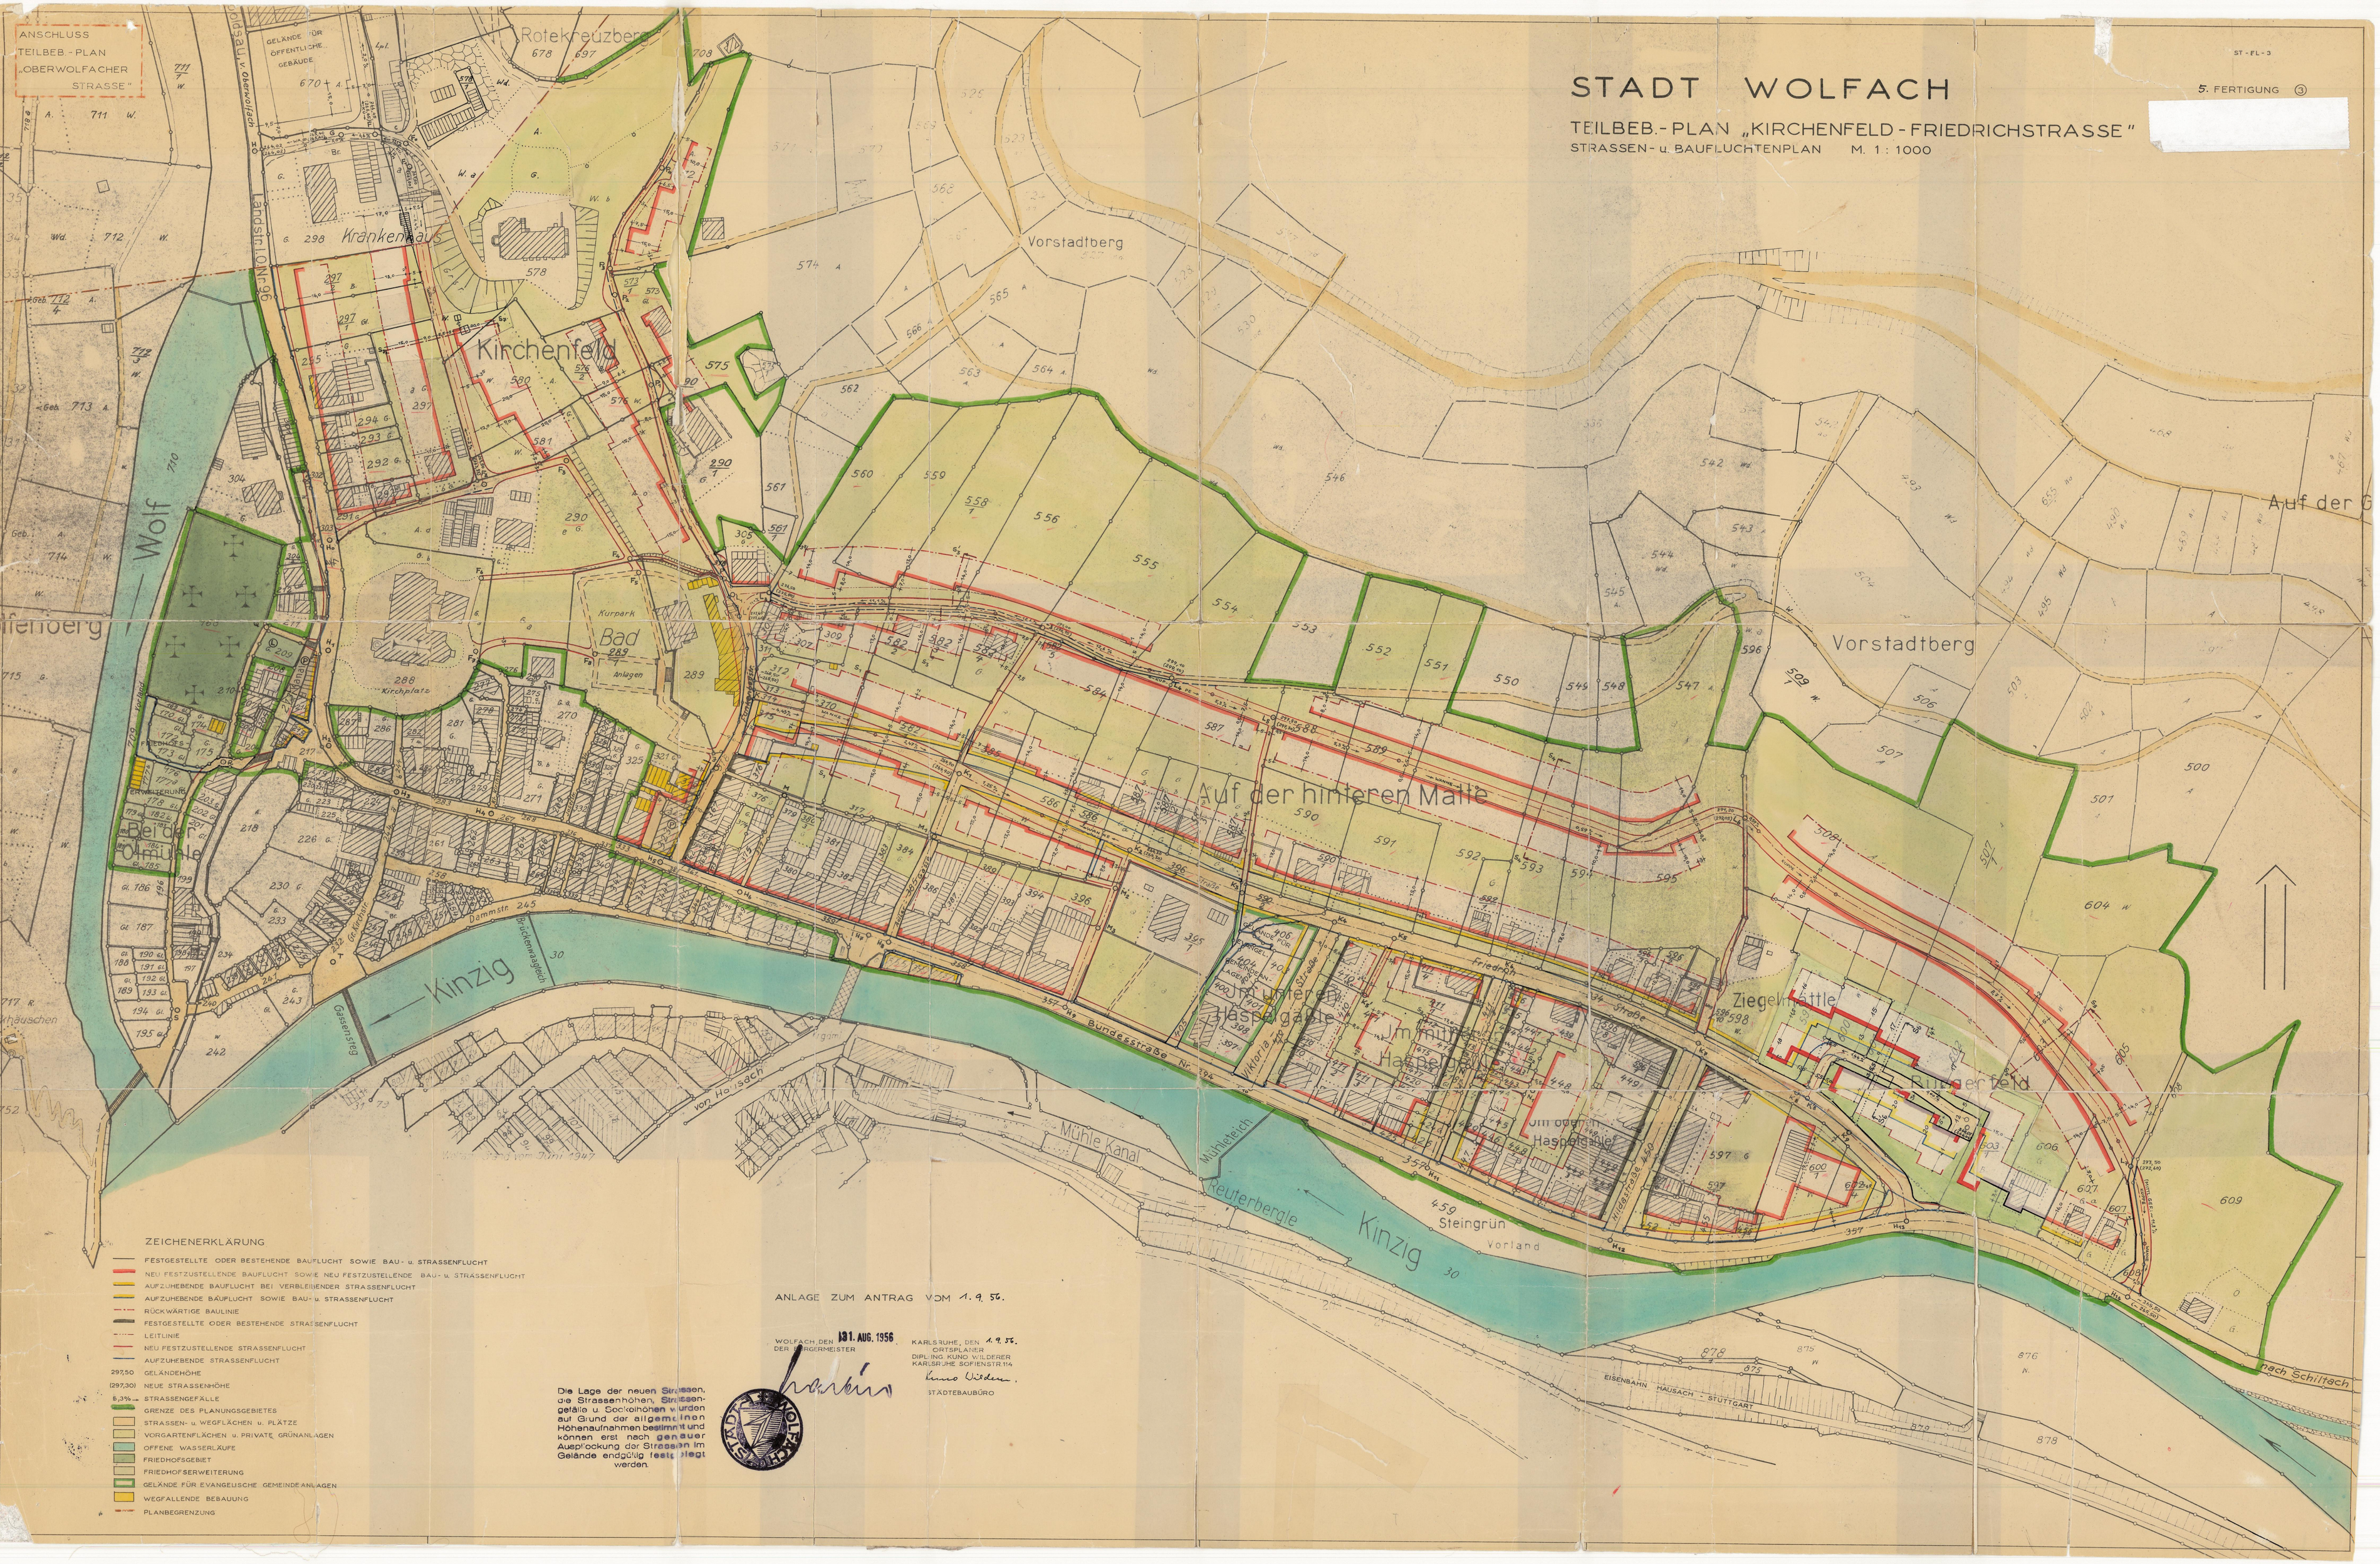

STADT WOLFACH
TEILBEB.-PLAN „KIRCHENFELD-FRIEDRICHSTRASSE"
STRASSEN- u. BAUFLUCHTENPLAN M. 1 : 1000
5. FERTIGUNG ③
ANSCHLUSS TEILBEB.-PLAN „OBERWOLFACHER STRASSE"
Rotekreuzberg
Krankenhaus
Kirchenfeld
Vorstadtberg
Wolf
Bad
Kurpark
Kirchplatz
Auf der hinteren Malte
Bei der Ölmühle
Kinzig
Dammstr.
Gassensteg
Bundesstraße Nr. 294
Mühle Kanal
Mühleteich
Reuterbergle
Steingrün
Vorland
Ziegelmattle
Rungerfeld
Auf der G
nach Schiltach
EISENBAHN HAUSACH - STUTTGART
ZEICHENERKLÄRUNG
FESTGESTELLTE ODER BESTEHENDE BAUFLUCHT SOWIE BAU- u. STRASSENFLUCHT
NEU FESTZUSTELLENDE BAUFLUCHT SOWIE NEU FESTZUSTELLENDE BAU- u. STRASSENFLUCHT
AUFZUHEBENDE BAUFLUCHT BEI VERBLEIBENDER STRASSENFLUCHT
AUFZUHEBENDE BAUFLUCHT SOWIE BAU- u. STRASSENFLUCHT
RÜCKWÄRTIGE BAULINIE
FESTGESTELLTE ODER BESTEHENDE STRASSENFLUCHT
LEITLINIE
NEU FESTZUSTELLENDE STRASSENFLUCHT
AUFZUHEBENDE STRASSENFLUCHT
297,50 GELÄNDEHÖHE
(297,30) NEUE STRASSENHÖHE
5,3% STRASSENGEFÄLLE
GRENZE DES PLANUNGSGEBIETES
STRASSEN- u. WEGFLÄCHEN u. PLÄTZE
VORGARTENFLÄCHEN u. PRIVATE GRÜNANLAGEN
OFFENE WASSERLÄUFE
FRIEDHOFSGEBIET
FRIEDHOFSERWEITERUNG
GELÄNDE FÜR EVANGELISCHE GEMEINDEANLAGEN
WEGFALLENDE BEBAUUNG
PLANBEGRENZUNG
ANLAGE ZUM ANTRAG VOM 1. 9. 56.
WOLFACH, DEN 31. AUG. 1956
DER BÜRGERMEISTER
KARLSRUHE, DEN 1. 9. 56.
ORTSPLANER
DIPL.ING. KUNO WILDERER
KARLSRUHE SOFIENSTR. 114
STÄDTEBAUBÜRO
Die Lage der neuen Strassen, die Strassenhöhen, Strassengefälle u. Sockelhöhen wurden auf Grund der allgemeinen Höhenaufnahmen bestimmt und können erst nach genauer Ausplockung der Strassen im Gelände endgültig festgelegt werden.